


OPRAVA ČÁSTI VODOVODNÍHO ŘADU A-2
PE100RC SDR11 Ø90x8,2 mm - 156,5 m

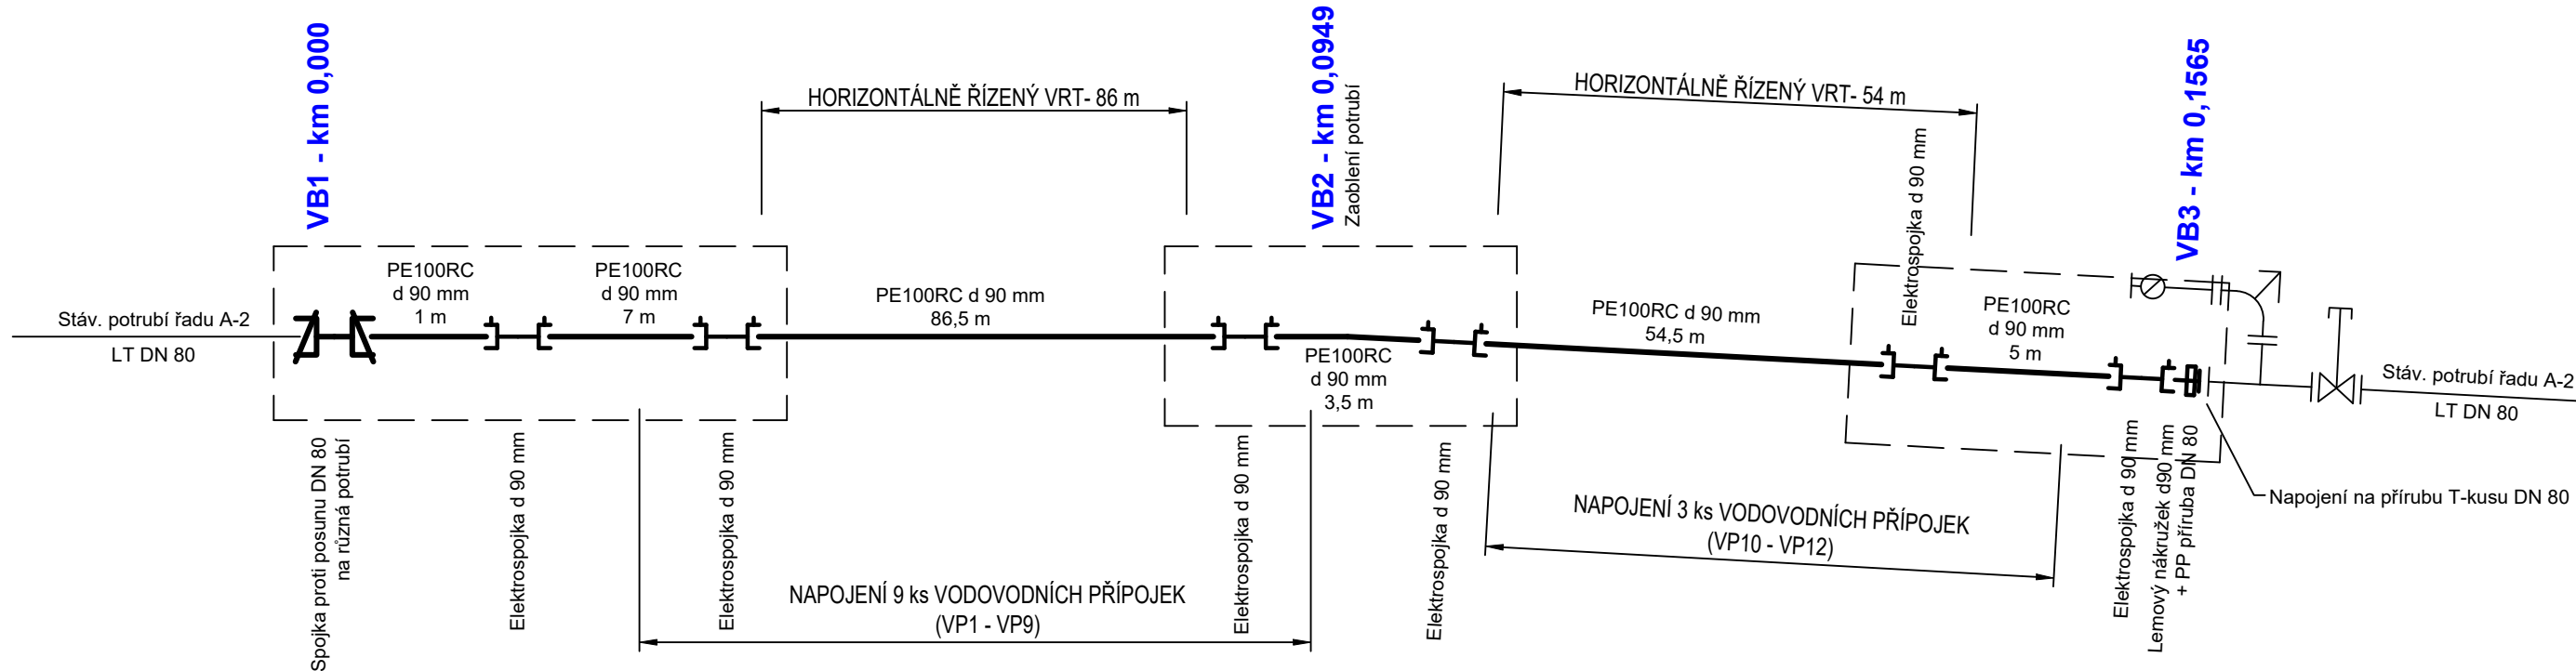

LEGENDA:

 Umístění jam pro bezvýkopovou technologii

POZNÁMKA K POUŽITÉMU POTRUBÍ A TVAROVKÁM:


POLYETYLÉNOVÉ POTRUBÍ PE100RC SDR 11 Ø90x8,2 mm, VNĚJŠÍ BARVA MODRÁ, UVNITŘ ČERNÁ.
POTRUBÍ POUŽITELNÉ A VÝROBCEM DOPORUČENÉ PRO UKLÁDÁNÍ BEZVÝKOPOVOU TECHNOLOGIÍ METODOU HORIZONTÁLNĚ ŘÍZENÝ VRT.
POUŽITÉ PE-HD TVAROVKY A ELEKTROTVAROVKY TLAKOVÉ ŘADY SDR 11 PŘEDNOSTNĚ Z MATERIÁLU PE100RC.
PODROBNÁ SPECIFIKACE POTRUBÍ, TVAROVEK A ARMATUR VIZ. SPECIFIKACE MATERIÁLU

UPOZORNĚNÍ:
MONTÁŽ A POKLÁDKA POLYETYLENOVÉHO POTRUBÍ MUSÍ BÝT V SOULADU S POŽADAVKY VÝROBCE POTRUBÍ.
PŘED SPOJOVÁNÍM POTRUBÍ VE VÝKOPU MUSÍ BÝT POTRUBÍ ULOŽENO min. 24 hod V ZEMI.

SPOJOVÁNÍ PE TRUB:
BUDOU POUŽITY POLYETYLÉNOVÉ TROUBY DÉLKY 12 m, POTRUBÍ BUDE SPOJOVÁNO SVAŘOVÁNÍM NA TUPO, VE VÝKOPU POMOCÍ ELEKTROTVAROVEK.

POZNÁMKA:
ŠOUPÁTKA A PATKOVÁ KOLENA HYDRANTŮ BUDOU PODLOŽENA MELIORAČNÍ DESKOU TBM 50/50/10

SCHÉMA NAPOJENÍ VODOVODNÍCH PŘÍPOJEK:

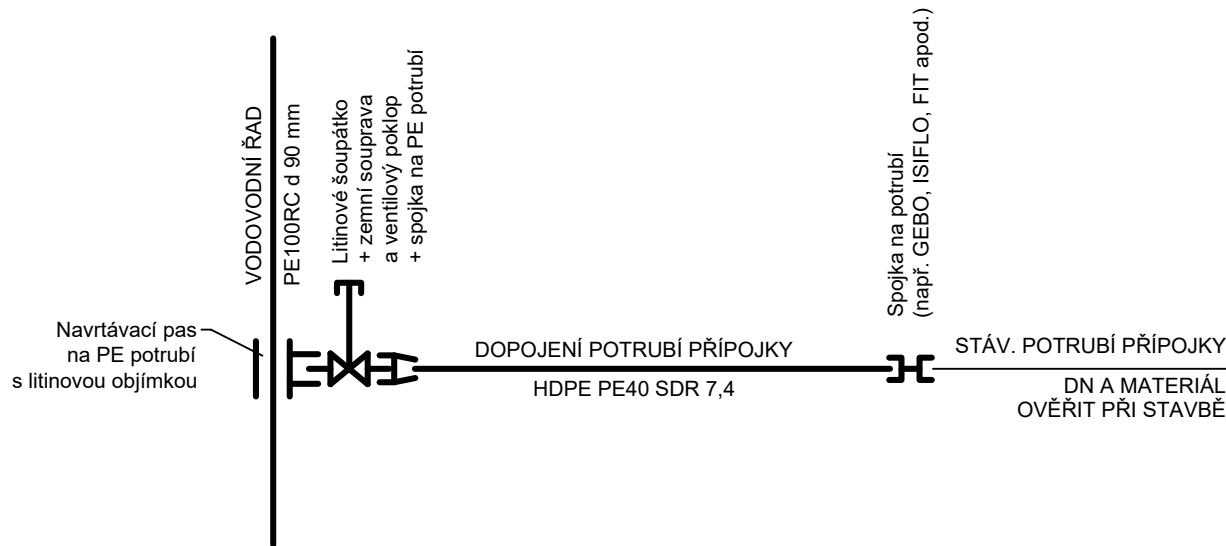

VYPRACOVAL : S. Krejčí	ODP. PROJEKTANT : S. Krejčí	ČÍSLO ZAKÁZKY: 2026-03	STANISLAV KREJČÍ PROJEKTOVÁ A INŽENÝRSKÁ ČINNOST VE VÝSTAVBĚ Dolany 601, 783 16 Dolany www.sk-projekt.cz	
STAVEBNÍK: Slovácké vodárny a kanalizace, a.s. Za Olšávkou 290, Sady, 686 01 Uherské Hradiště			DATUM	04 / 2026
AKCE: POPOVICE – OPRAVA ČÁSTI ŘADU A-2 OD Č.P. 299 PO Č.P. 284			FORMÁT	2 A4
			STUPEŇ	DSP+DPS
			MĚŘÍTKO:	1 : 250
PŘÍLOHA: KLADÉČSKÉ SCHÉMA			PŘÍLOHA Č.	PARÉ Č. D.4