


POPOVICE



Jednotlivá pracoviště na staveništi budou ohraničena mobilním oplocením výšky 1,8m v souladu s NV 591/2006 Sb. (plotové dílce musí být pevně spojené). Na oplocení budou umístěny tabulky „zákaz vstupu na staveniště“, „nepovolaným vstup zakázán“.

PRACOVISŤE NA STAVENISŤI BUDE OPLOCENO PEVNĚ SPOJENÝM OPLOCENÍM

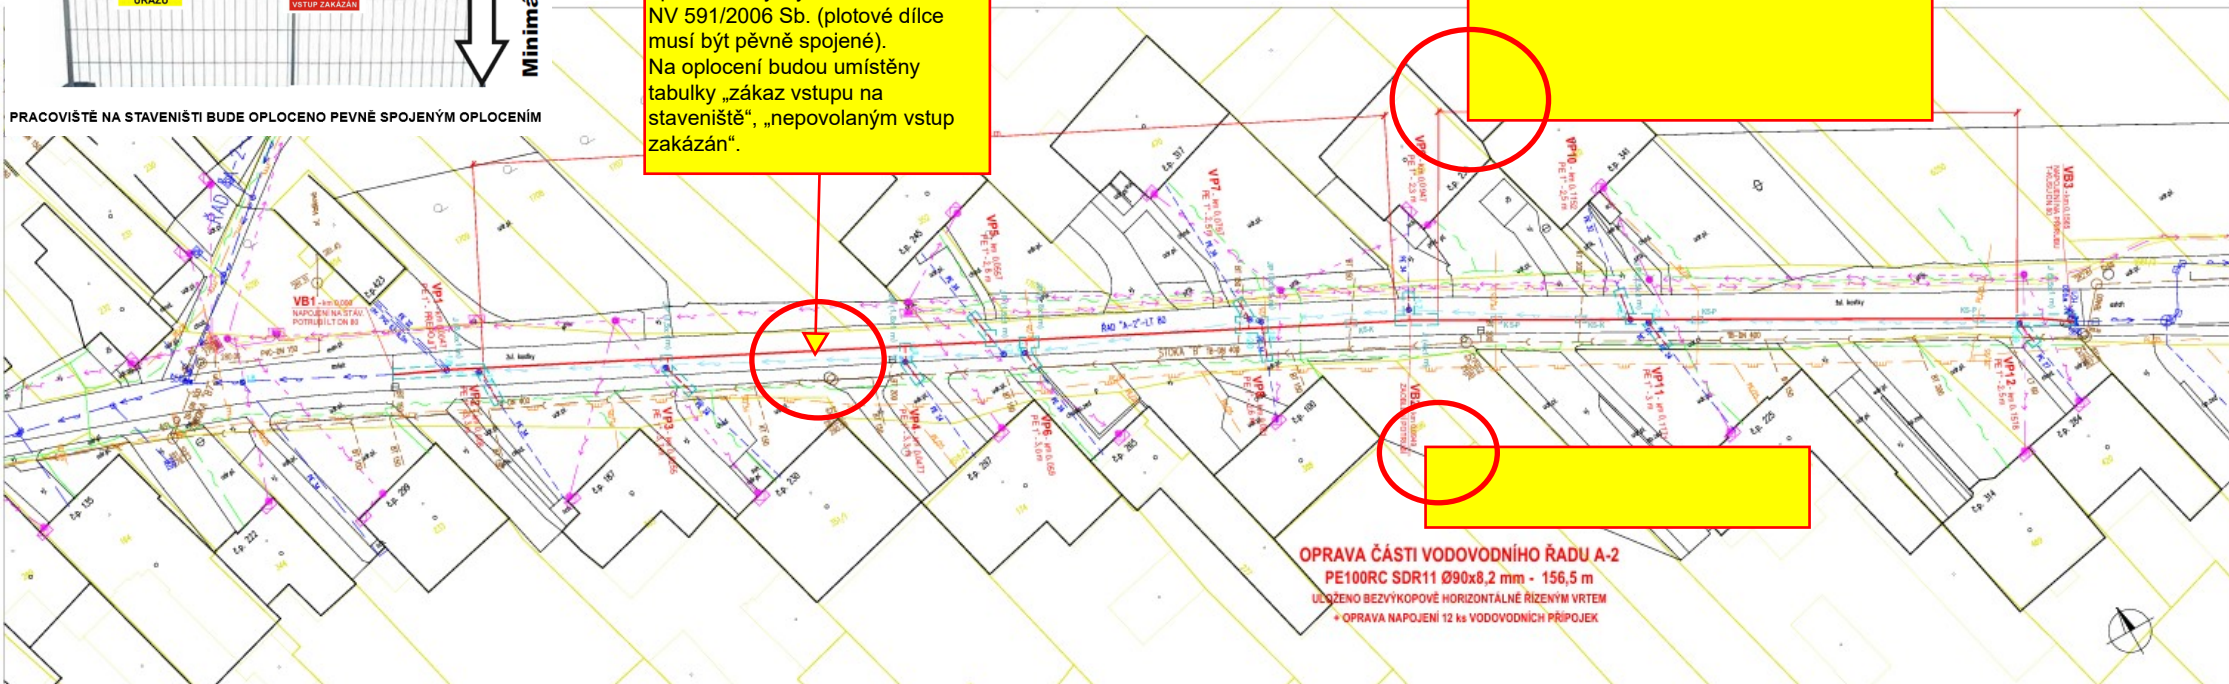

HASIČI	150	PRVNÍ POMOC	PŘENOSNÝ HASIČÍ PŘÍSTROJ	OHLAŠOVNA POŽÁRU
ZÁCHRANNÁ SLUŽBA	155			
POLICIE	158			
SOS TÍŠŇOVÁ LINKA	112			

Na staveništi budou minimálně používány následující bezpečnostní tabulky:

