



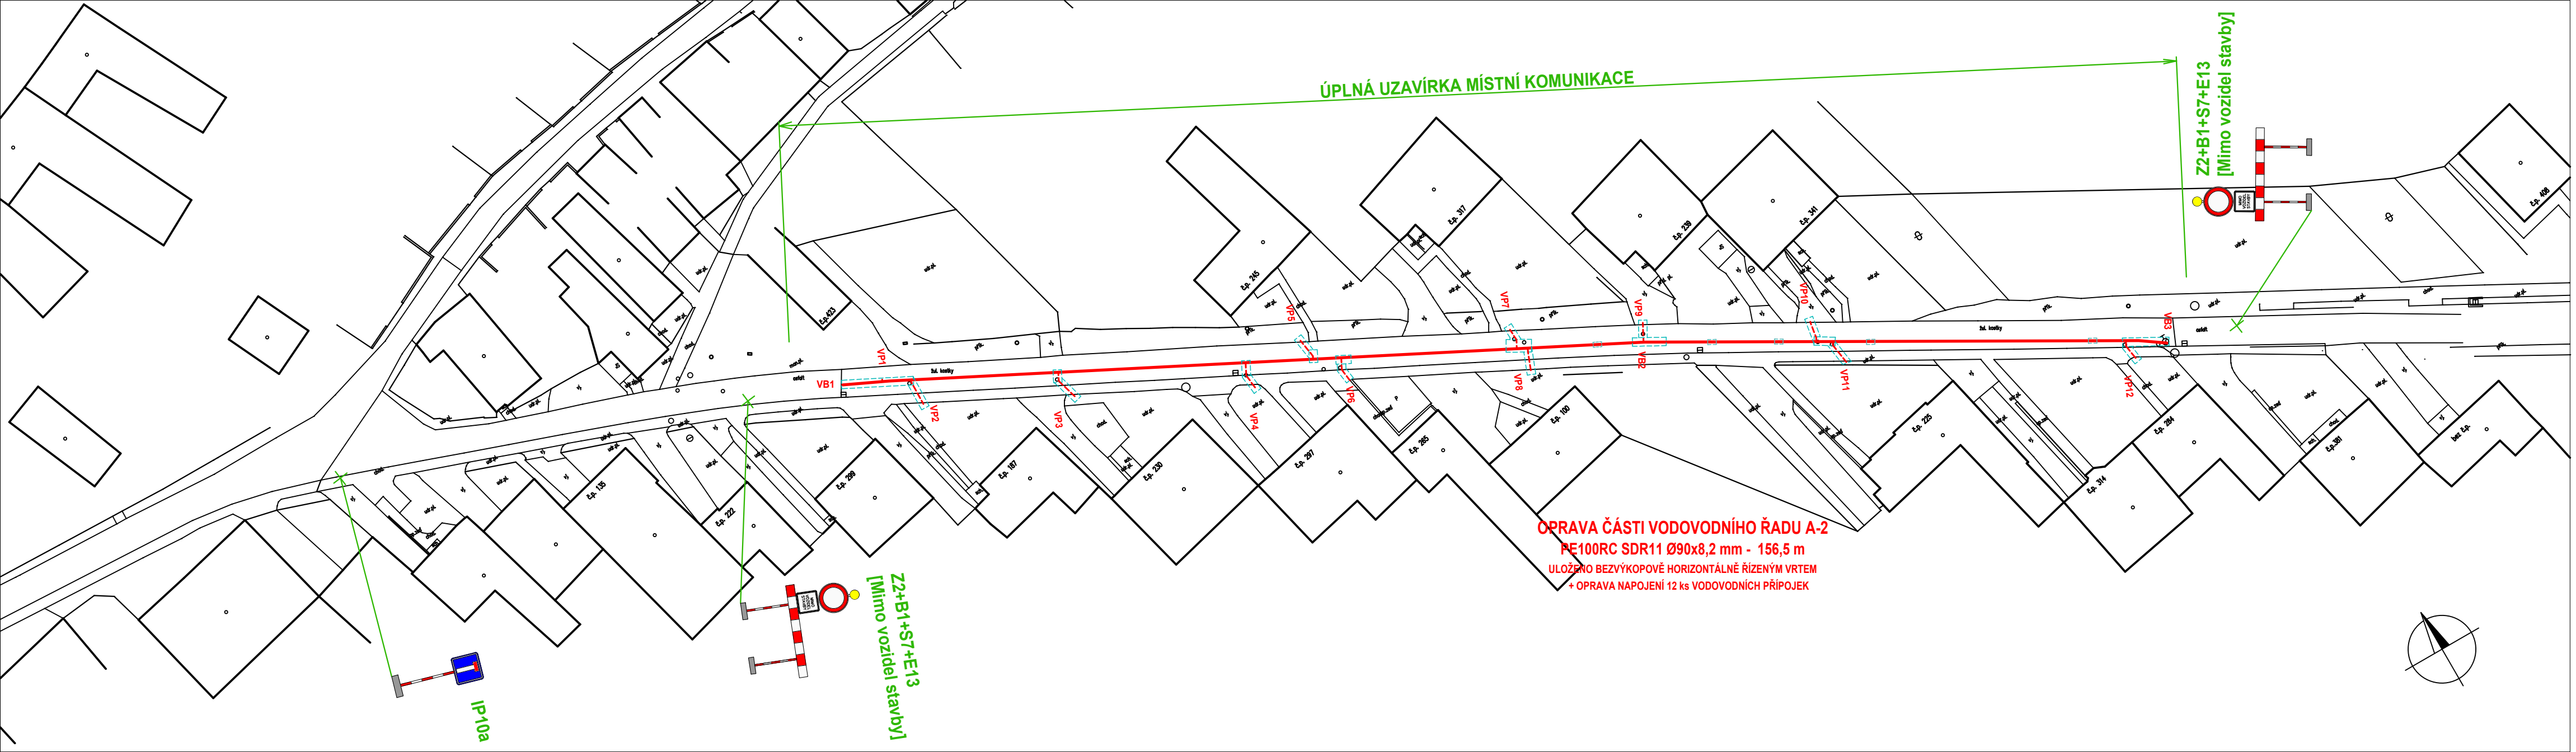

LEGENDA:

PROJEKTOVANÉ OBJEKTY:

- OPRAVOVANÝ VODOVODNÍ ŘÁD
- LOMOVÝ BOD NA TRASE VODOVODNÍHO ŘÁDU
- VODOVODNÍ PŘÍPOJKA
- Z2+B1+S7+E13
[Mimo vozidel stavby]
- PŘECHODNÉ DOPRAVNÍ ZNAČENÍ

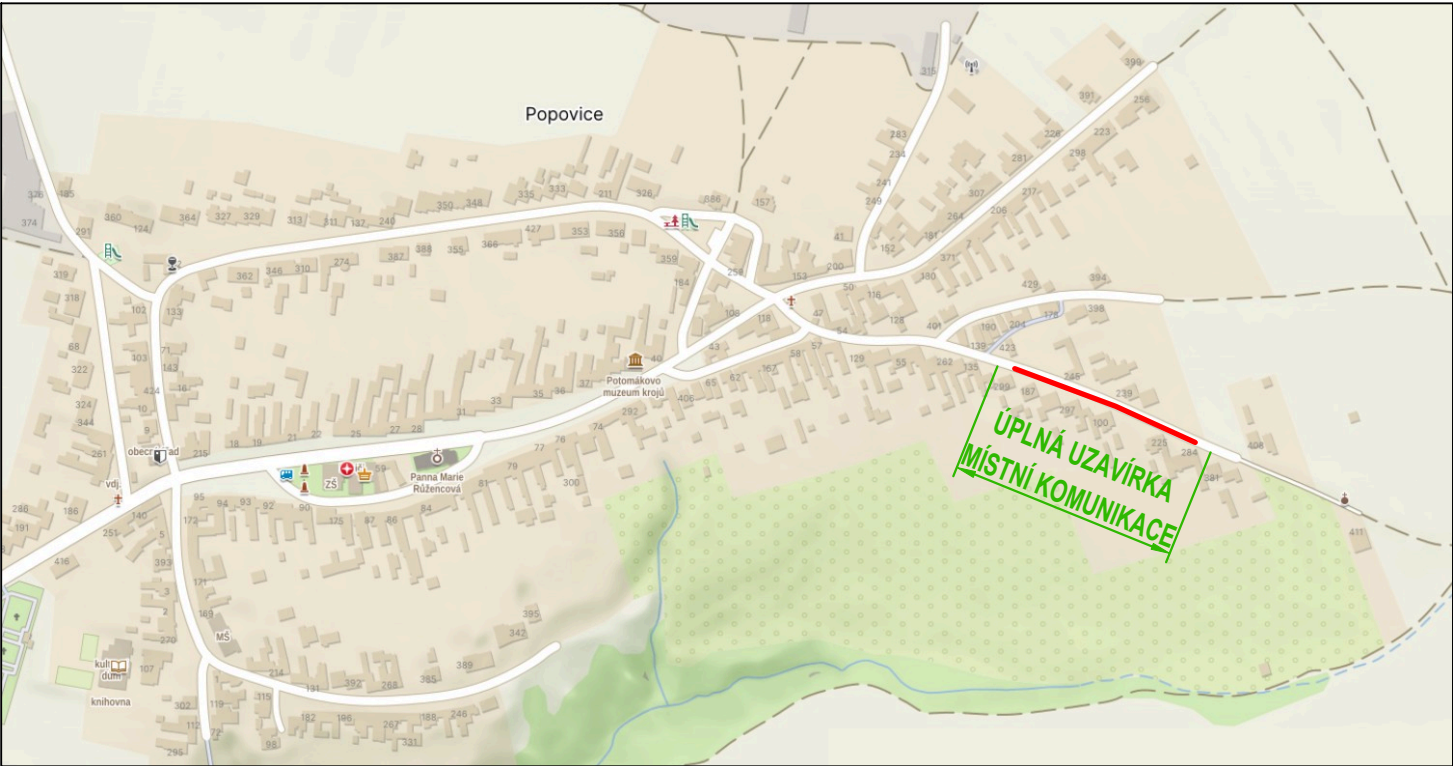

UPOZORNĚNÍ:

Z DŮVODU ZAJIŠTĚNÍ DOPRAVNÍ OBSLUŽNOSTI A PŘÍJEZD VOZIDEL IZS BUDE PŘI PRERUŠENÍ PRACÍ NA VÍCE NEŽ JEDEN PRACOVNÍ DEN ZAJIŠTĚN PRŮJEZD ULICÍ. PRŮJEZD VEDLE PRACOVNÍCH JAM JE NUTNÉ ZAJISTIT V ŠÍŘCE 2,3 m, POJEZD JE MOŽNÝ I PO CHODNÍKU NEBO ZELENÉM PÁSU VEDLE KOMUNIKACE. V MÍSTECH, KDE NEBUDE PRŮJEZD V PŘEDEPSANÉ ŠÍŘI MOŽNÝ, BUDE VÝKOP ZAKRYT PŘEJEZDOVÝM PLECHEM (UVAŽOVÁNO cca 5x)

VYPRACOVAL : S. Krejčí	ODP. PROJEKTANT : S. Krejčí	ČÍSLO ZAKÁZKY: 2026-03	STANISLAV KREJČÍ PROJEKTOVÁ A INŽENÝRSKÁ ČINNOST VE VÝSTAVBĚ Dolany 601, 783 16 Dolany www.sk-projekt.cz	
STAVEBNÍK: Slovácké vodárny a kanalizace, a.s. Za Olšávkou 290, Sady, 686 01 Uherské Hradiště			DATUM	04 / 2026
AKCE: POPOVICE – OPRAVA ČÁSTI ŘÁDU A-2 OD Č.P. 299 PO Č.P. 284			FORMÁT	3 A4
			STUPEŇ	DSP+DPS
			MĚŘÍTKO:	
PŘÍLOHA: PŘECHODNÉ DOPRAVNÍ ZNAČENÍ - SITUACE			PŘÍLOHA Č.	PARÉ Č.
			G.2	