



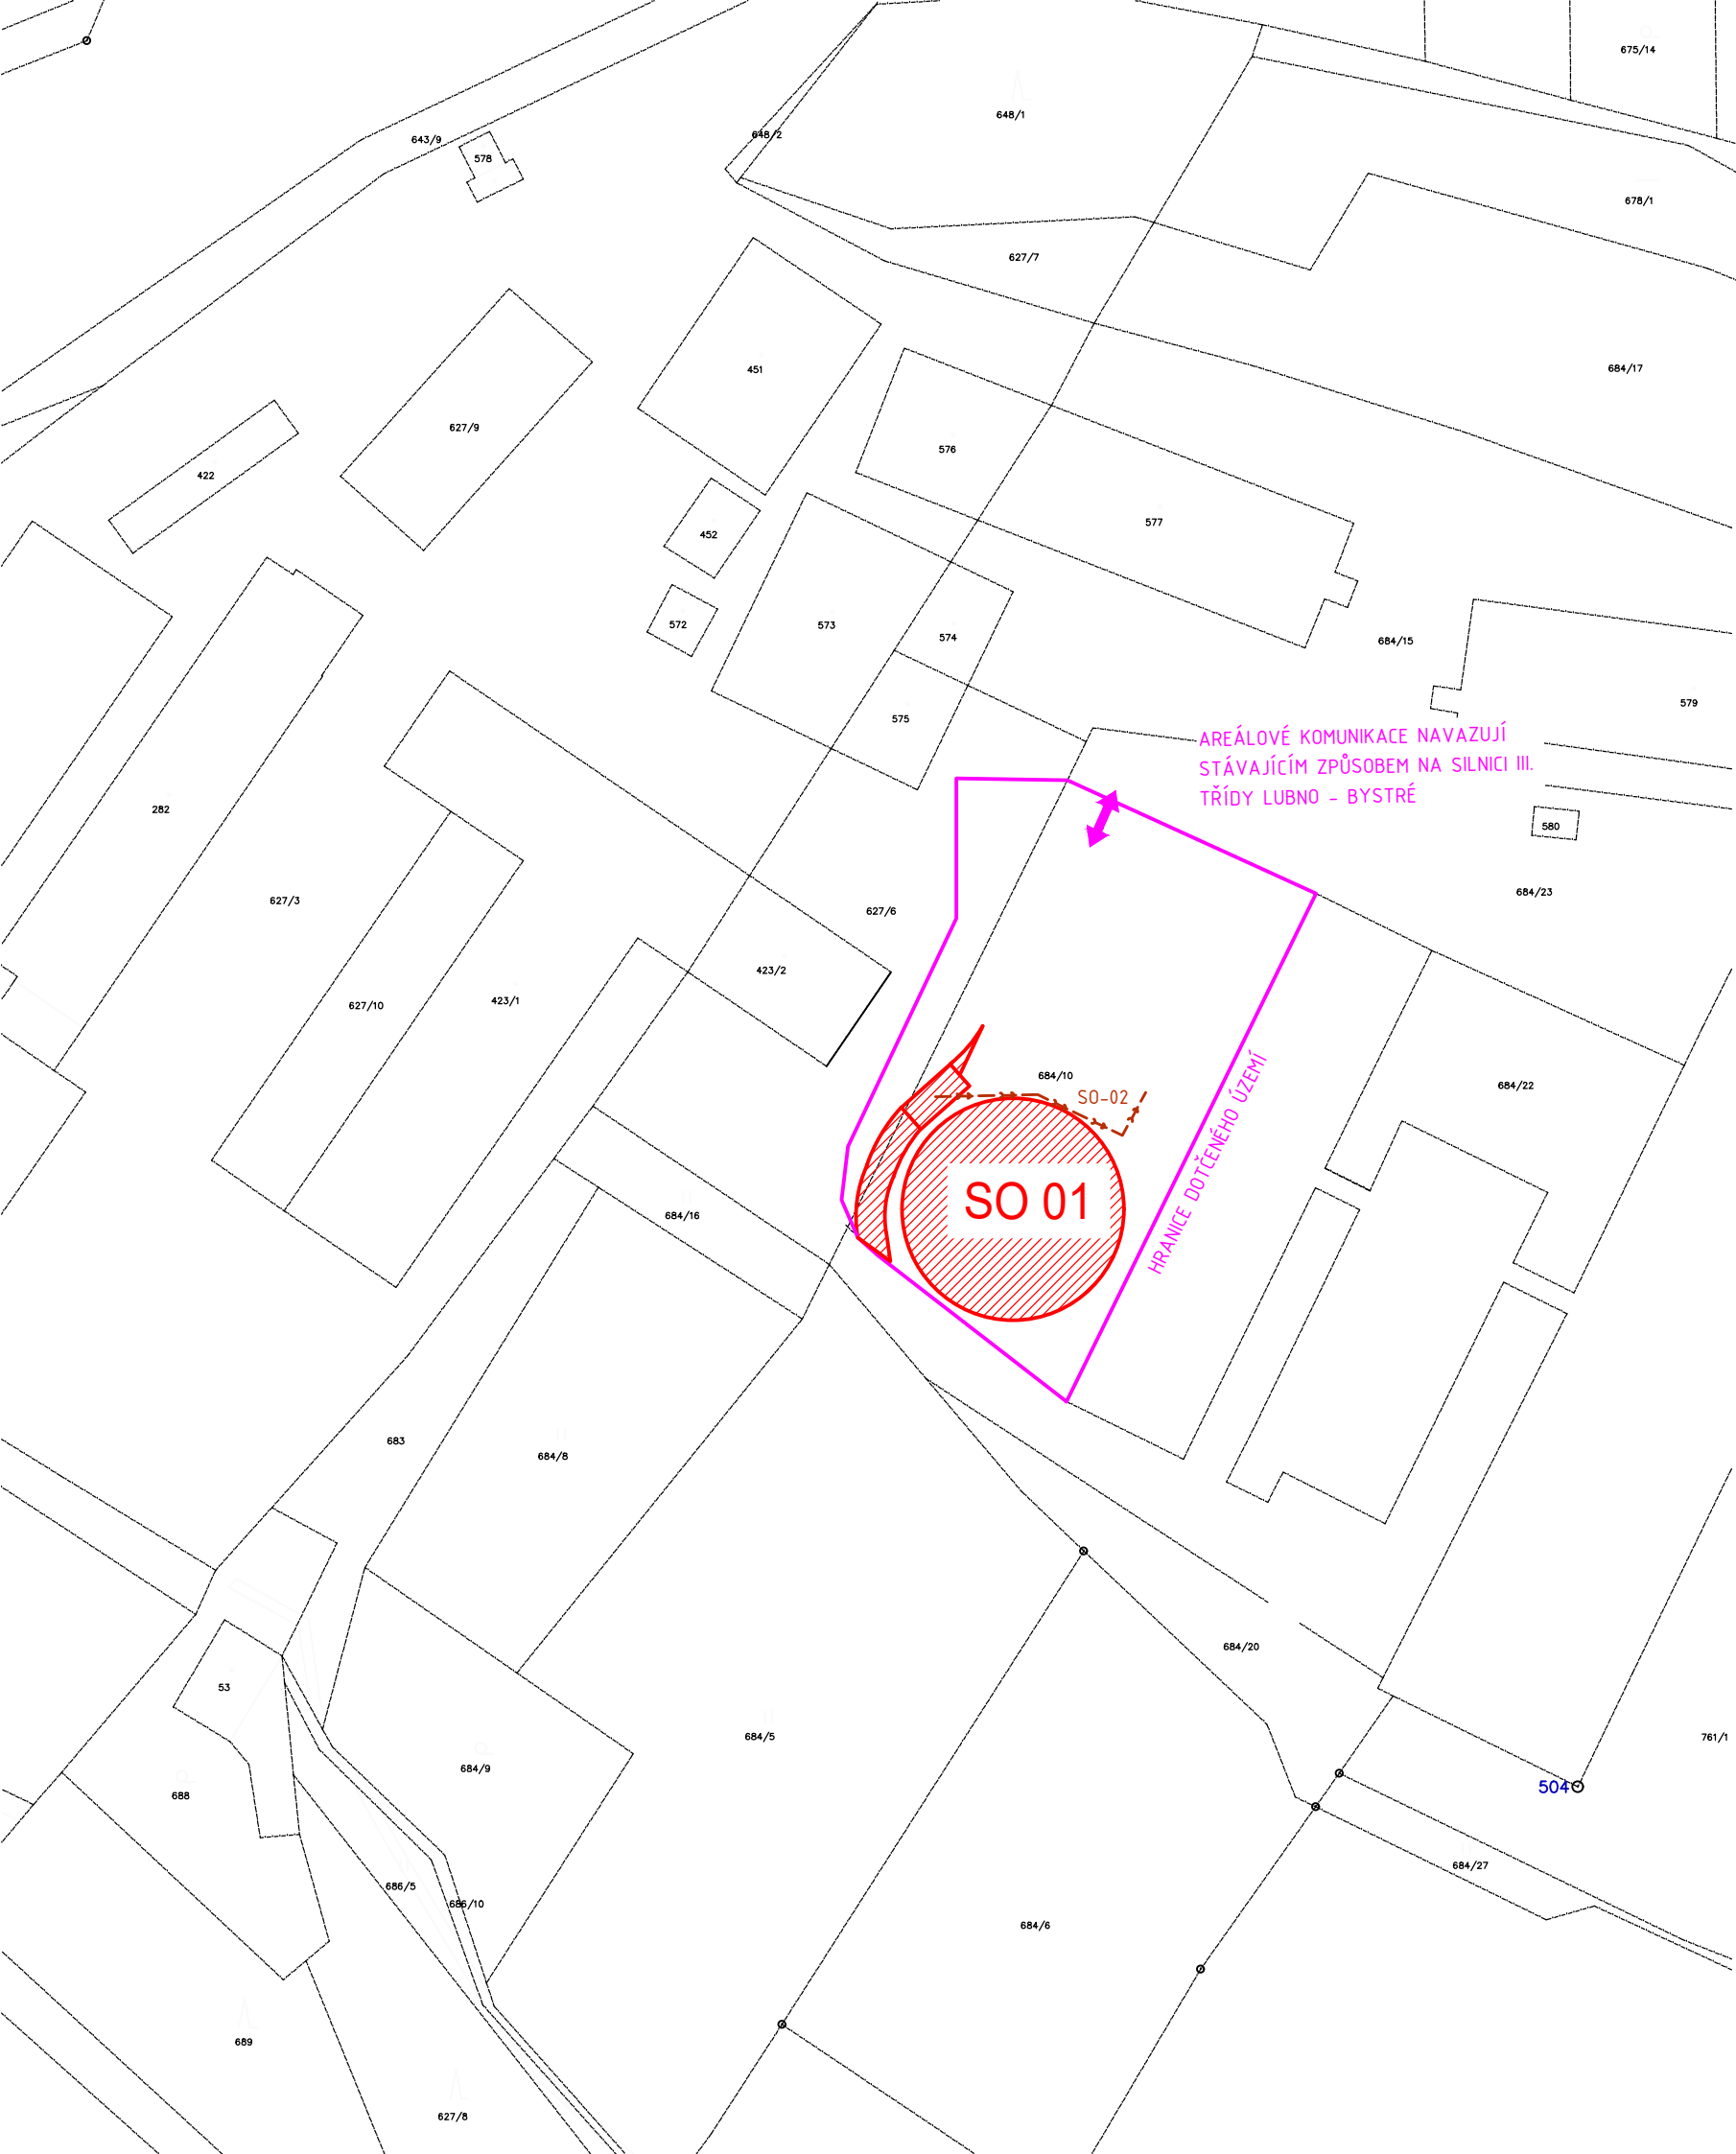

LEGENDA STAVEB. OBJEKTŮ:

OZNAČENÍ	NÁZEV STAVEBNÍHO OBJEKTU	
SO 01	NÁDRŽ NA KEJDU (±0,000=98,00)	
SO 02	ROZŠÍŘENÍ SPLAŠKOVÉ KANALIZACE	

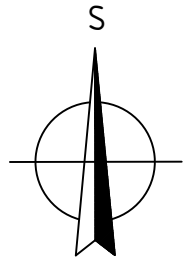

POZNÁMKA:

PŘED ZAHÁJENÍM ZEMNÍCH PRACÍ POŽÁDAT SPRÁVCE INŽENÝRSKÝCH SÍTÍ O JEJICH PŘESNÉ VYTÝČENÍ A DOZOR NAD NIMI!

KATASTRÁLNÍ ÚZEMÍ: LUBNO (688061)

Změna	Datum	Podpis	Index	Schválil
	684/19			

  				číslo výtisku																
<table><tr><td>hlavní projektant</td><td>projektant</td><td>vypracoval</td><td colspan="2">schválil</td></tr><tr><td>Ing. J. Havran</td><td>Ing. J. Klusoň</td><td>Ing. J. Klusoň</td><td colspan="2">Ing. J. Věneček</td></tr><tr><td colspan="2"></td><td colspan="3">29.04.2025</td></tr></table>				hlavní projektant	projektant	vypracoval	schválil		Ing. J. Havran	Ing. J. Klusoň	Ing. J. Klusoň	Ing. J. Věneček				29.04.2025			FARMTEC a.s. oblastní ředitelství Litomyšl Zámecká 218 570 01 Litomyšl tel.: 381 491 311, fax: 381 491 312 e-mail: litomysl@farmtec.cz	
hlavní projektant	projektant	vypracoval	schválil																	
Ing. J. Havran	Ing. J. Klusoň	Ing. J. Klusoň	Ing. J. Věneček																	
		29.04.2025																		
kraj Moravskoslezský okres Frýdek - Místek																				
obec Frýdlant nad Ostravicí																				
stavebník Frýdlantská zemědělská a.s.																				
akce LUBNO Nádrž na kejdu				stupeň	DPOS															
SO, PS C. Situační výkresy				datum	04/2025															
				formát	2xA4															
				zak. číslo	1220015759															
obsah Situační výkres širších vztahů				měřítko	1:1000															
				č. výkresu	C.1															
Tento výkres je duševním vlastnictvím Farmtec a.s. a bez jeho souhlasu nesmí být kopírován nebo zpřístupněn třetí osobě!																				