



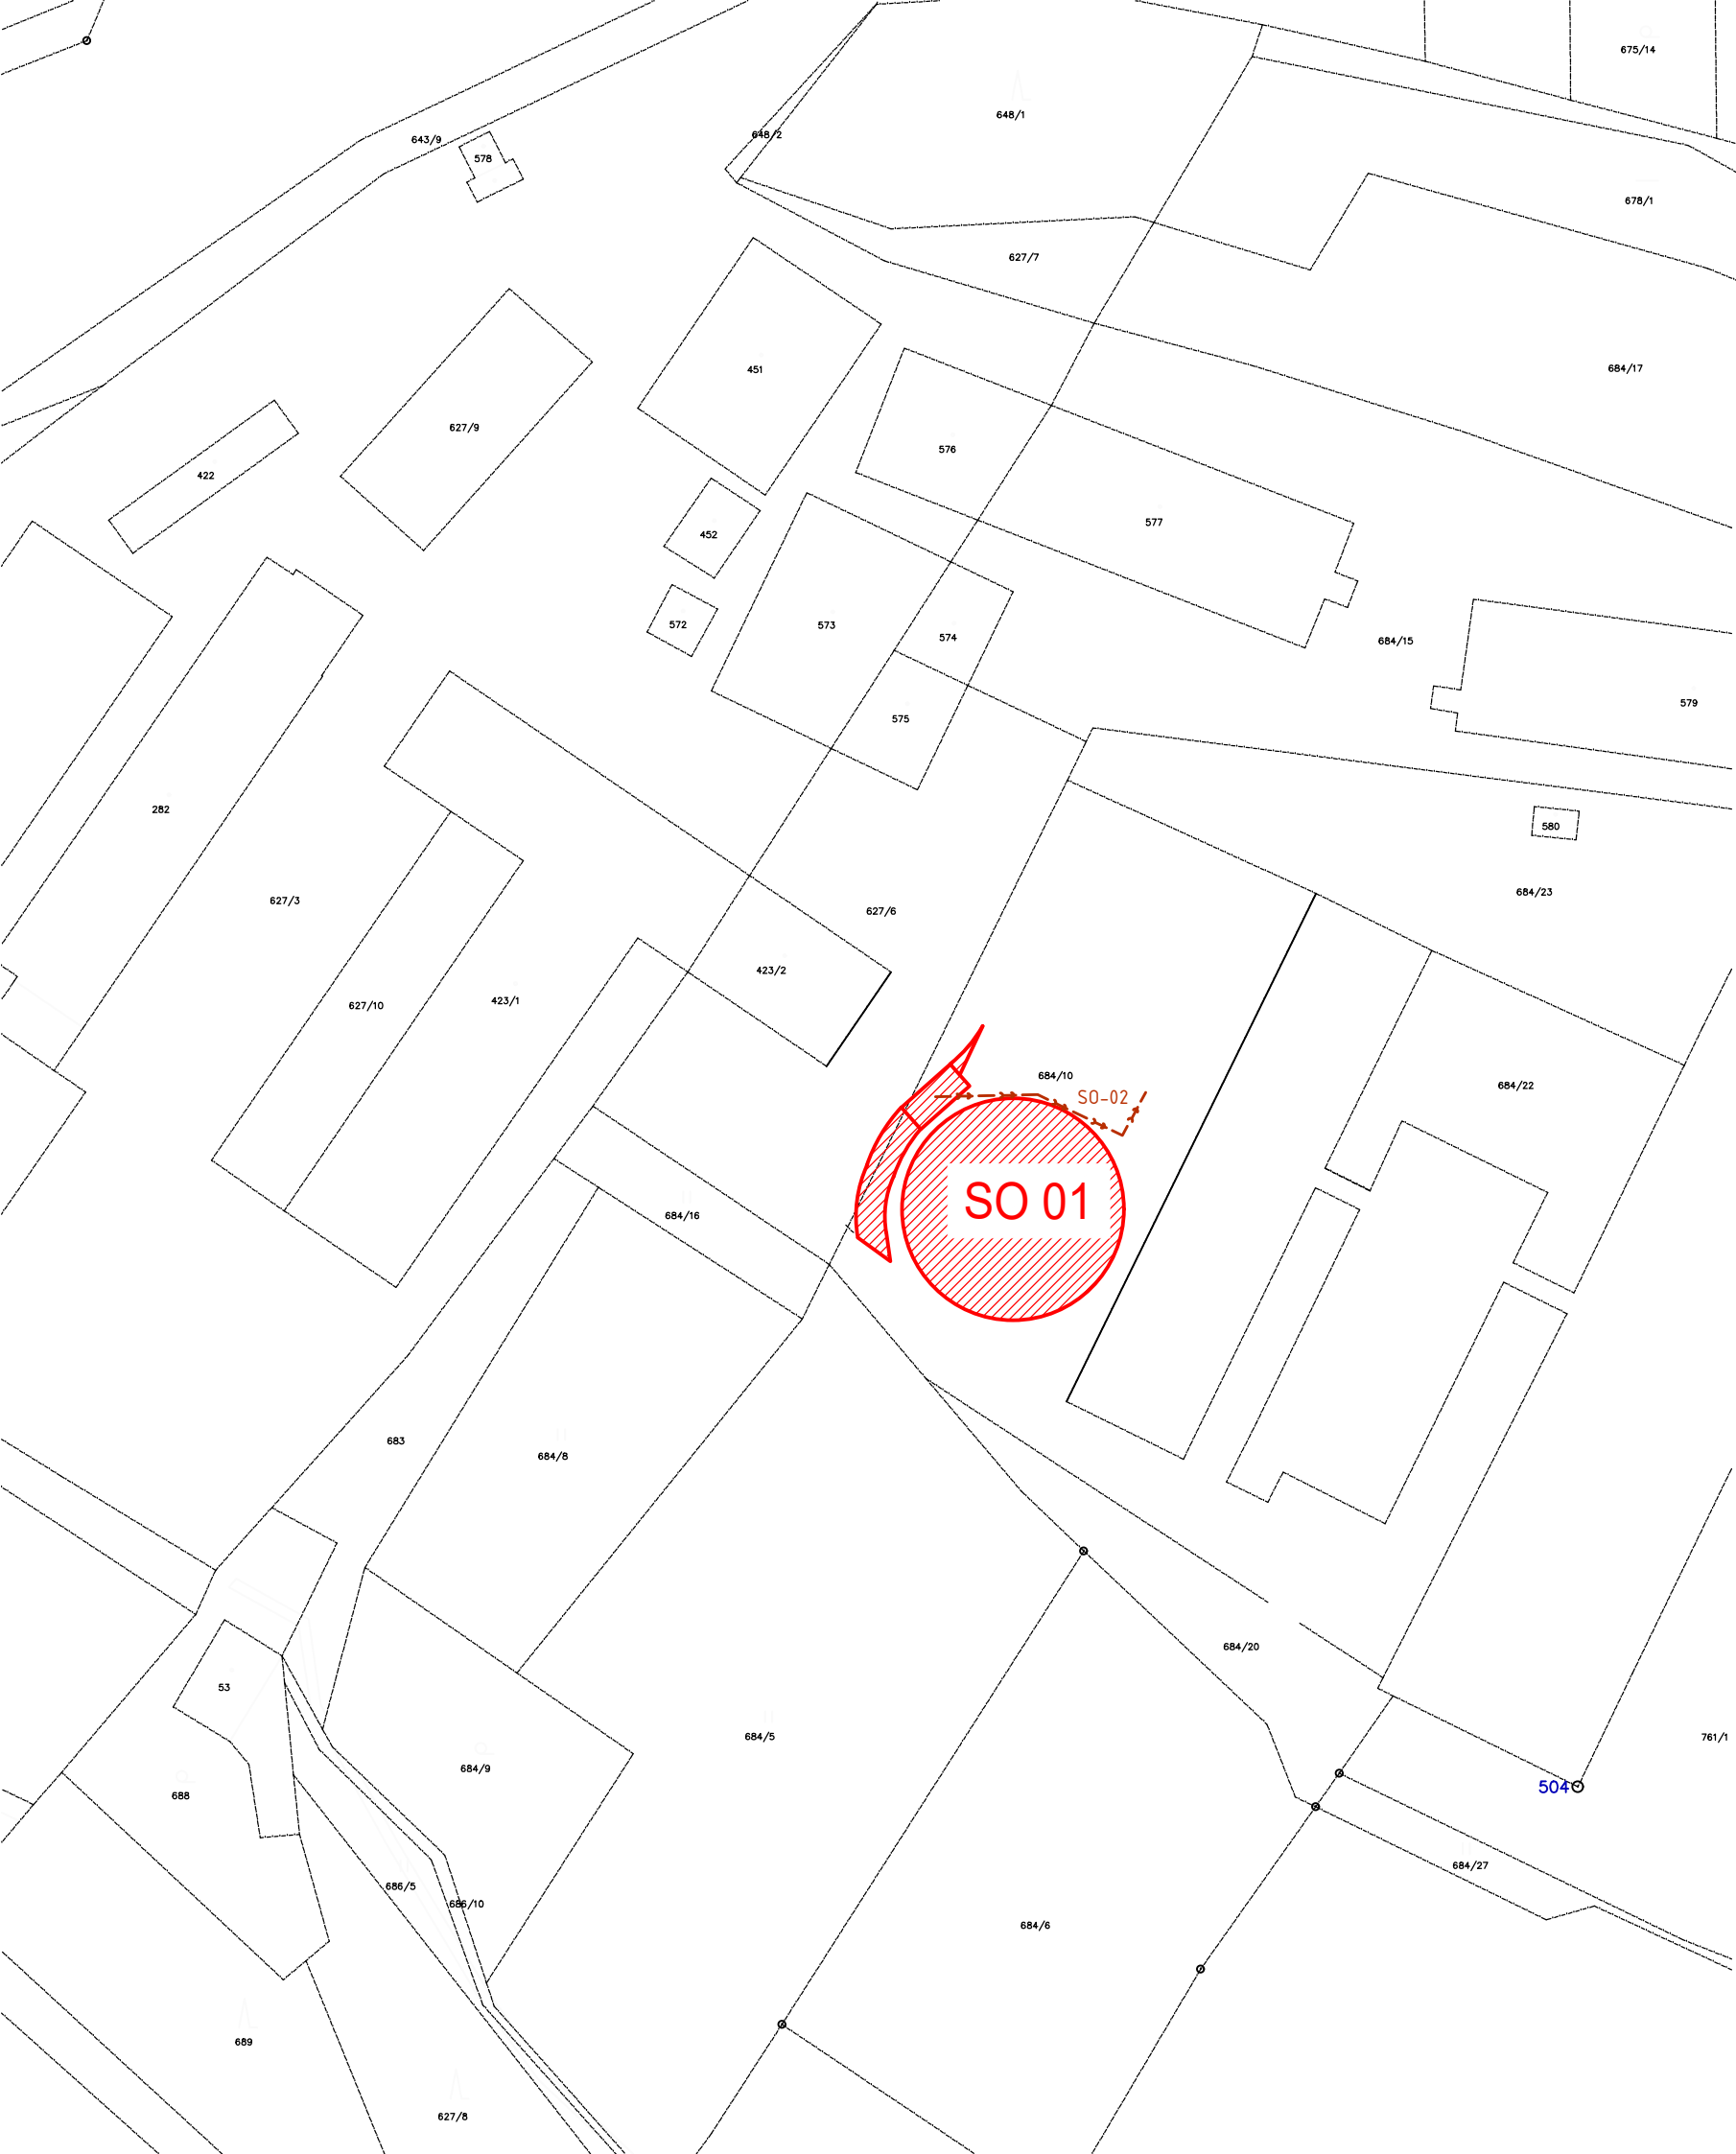

LEGENDA STAVEB. OBJEKTŮ:

OZNAČENÍ	NÁZEV STAVEBNÍHO OBJEKTU	
SO 01	NÁDRŽ NA KEJDU (±0,000=98,00)	
SO 02	ROZŠÍŘENÍ SPLAŠKOVÉ KANALIZACE	

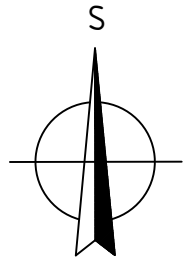

POZNÁMKA:

PŘED ZAHÁJENÍM ZEMNÍCH PRACÍ POŽÁDAT SPRÁVCE INŽENÝRSKÝCH SÍTÍ O JEJICH PŘESNÉ VYTÝČENÍ A DOZOR NAD NIMI!

KATASTRÁLNÍ ÚZEMÍ: LUBNO (688061)

Změna	Datum	Podpis	Index	Schválil
	684/19			

 <i>www.farmtec.cz</i>				číslo výtisku													
<table><tr><td>hlavní projektant</td><td>projektant</td><td>vypracoval</td><td>schválil</td></tr><tr><td>Ing. J. Havran</td><td>Ing. J. Klusoň</td><td>Ing. J. Klusoň</td><td>Ing. J. Věneček</td></tr><tr><td colspan="4">29.04.2025</td></tr></table>				hlavní projektant	projektant	vypracoval	schválil	Ing. J. Havran	Ing. J. Klusoň	Ing. J. Klusoň	Ing. J. Věneček	29.04.2025				FARMTEC a.s. oblastní ředitelství Litomyšl Zámecká 218 570 01 Litomyšl tel.: 381 491 311, fax: 381 491 312 e-mail: litomysl@farmtec.cz	
hlavní projektant	projektant	vypracoval	schválil														
Ing. J. Havran	Ing. J. Klusoň	Ing. J. Klusoň	Ing. J. Věneček														
29.04.2025																	
kraj Moravskoslezský okres Frýdek - Místek																	
obec Frýdlant nad Ostravicí																	
stavebník Frýdlantská zemědělská a.s.																	
akce LUBNO Nádrž na kejdu				stupeň	DPoS												
SO, PS C. Situační výkresy				datum	04/2025												
				formát	2xA4												
				zak. číslo	1220015759												
obsah Katastrální situační výkres				měřítko	1:1000												
				č. výkresu	C.2												
Tento výkres je duševním vlastnictvím Farmtec a.s. a bez jeho souhlasu nesmí být kopírován nebo zpřístupněn třetí osobě!																	