


JIHOZÁPADNÍ POHLED

1:200

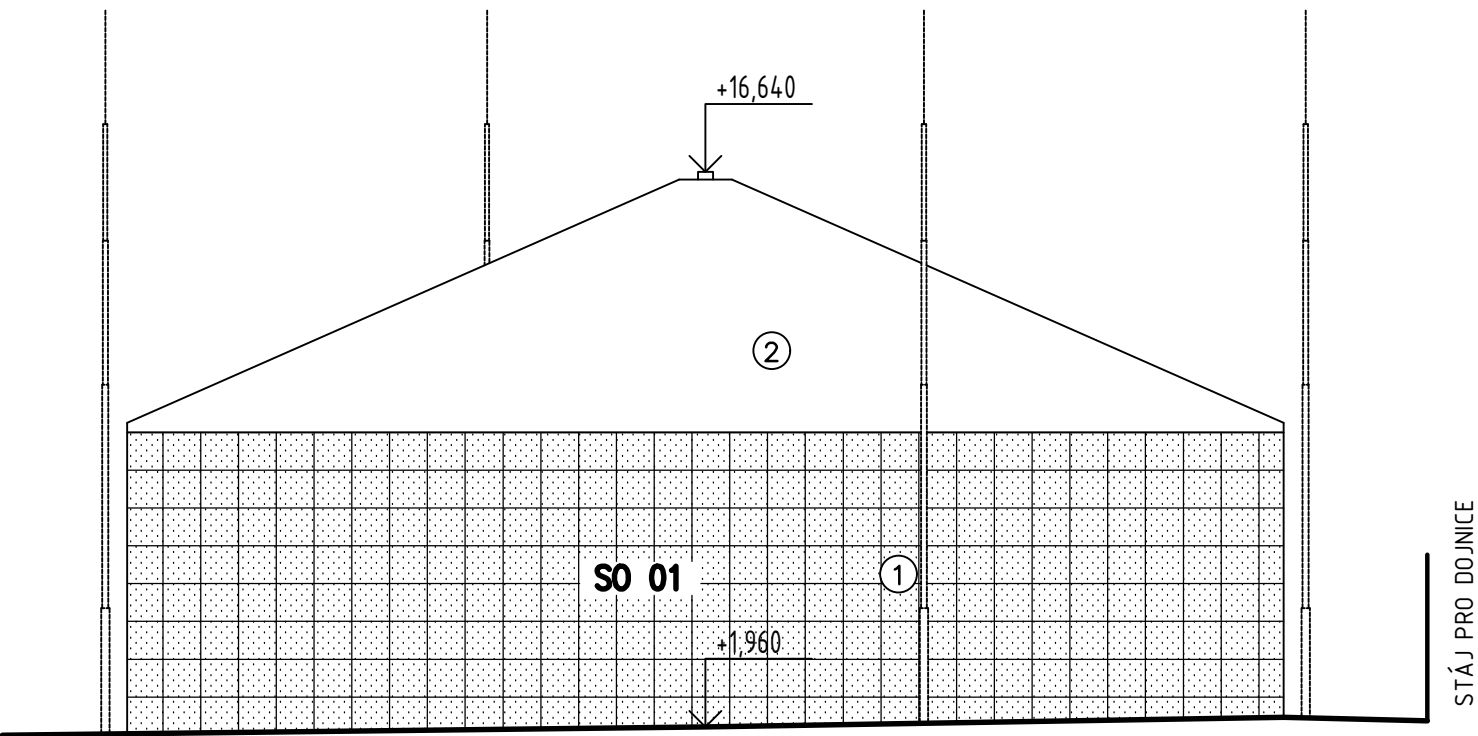

LEGENDA STAVEBNÍCH OBJEKTŮ:

SO 01 NÁDRŽ NA KEJDU

LEGENDA MATERIÁLŮ:

- ① BETON - ŠEDÁ
- ② PLACHTOVINA - ŠEDÁ

POZNÁMKA:

PŘED ZAHÁJENÍM ZEMNÍCH PRACÍ POŽÁDAT SPRÁVCE INŽENÝRSKÝCH SÍTÍ O JEJICH PŘESNÉ VYTÝČENÍ A DOZOR NAD NIMI.

Změna	Datum	Podpis	Index	Schválil

 www.farmtec.cz				číslo výtisku	
hlavní projektant	projektant	vypracoval	schválil	FARMTEC a.s. oblastní ředitelství Litomyšl Zámecká 218 570 01 Litomyšl tel.: 381 491 311, fax: 381 491 312 e-mail: litomysl@farmtec.cz	
Ing. J. Havran	Ing. J. Klusoň	Ing. J. Klusoň	Ing. J. Věneček		
			29.04.2025		
kraj	Moravskoslezský	okres	Frýdek-Místek		
obec	Frýdlant nad Ostravicí				
stavebník	Frýdlantská zemědělská a.s.				
akce	LUBNO			stupeň	DPoS
	Nádrž na kejdu			datum	04/2025
				formát	2xA4
SO, PS	SO 01 Nádrž na kejdu			zak. číslo	1220015759
				měřítko	1:200
obsah	Pohledy			č. výkresu	D.1.1.2.3.01
Tento výkres je duševním vlastnictvím Farmtec a.s. a bez jeho souhlasu nesmí být kopírován nebo zpřístupněn třetí osobě!					