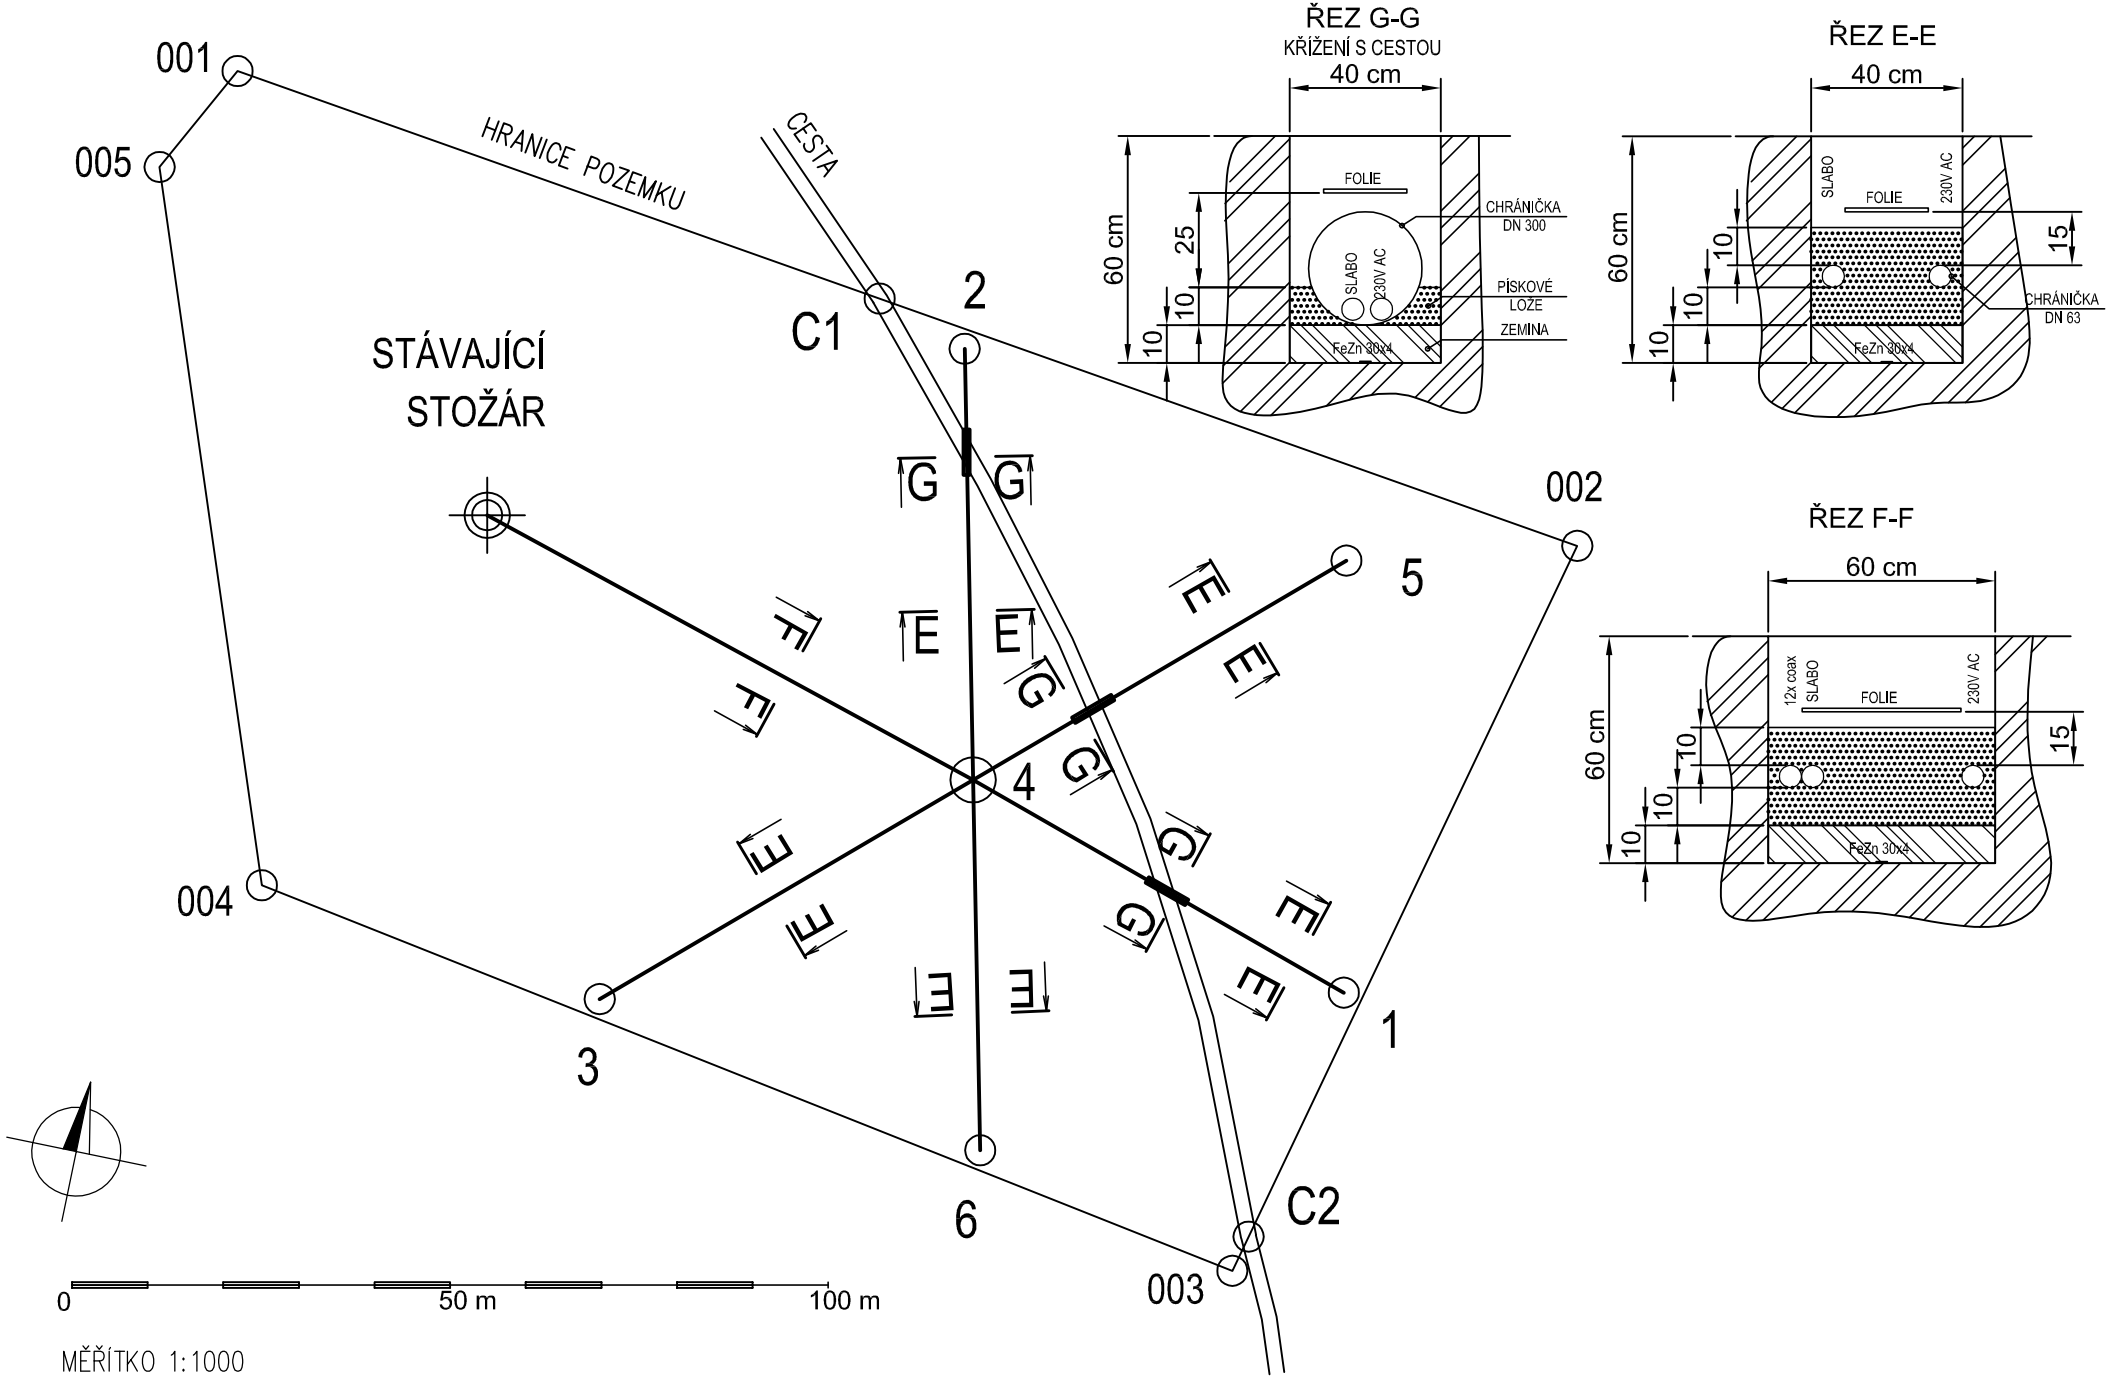

ODPOVĚDNÝ PROJEKTANT	ING. JIŘÍ KVÍTEK	INVESTOR: ÚSTAV FYZIKY ATMOSFÉRY AV ČR, v. v. i.	STAVBA: ANTÉNNÍ POLE	ZAKÁZKA: 2021071	STUPEŇ: DZS	VÝKRES: 6
KRESLIL	ING. JIŘÍ KVÍTEK	MÍSTO STAVBY: DLOUHÁ LOUKA 66, OSEK	NÁZEV: KABELOVÉ TRASY – ŘEZY	DATUM: 7/2021	REVIZE:	