


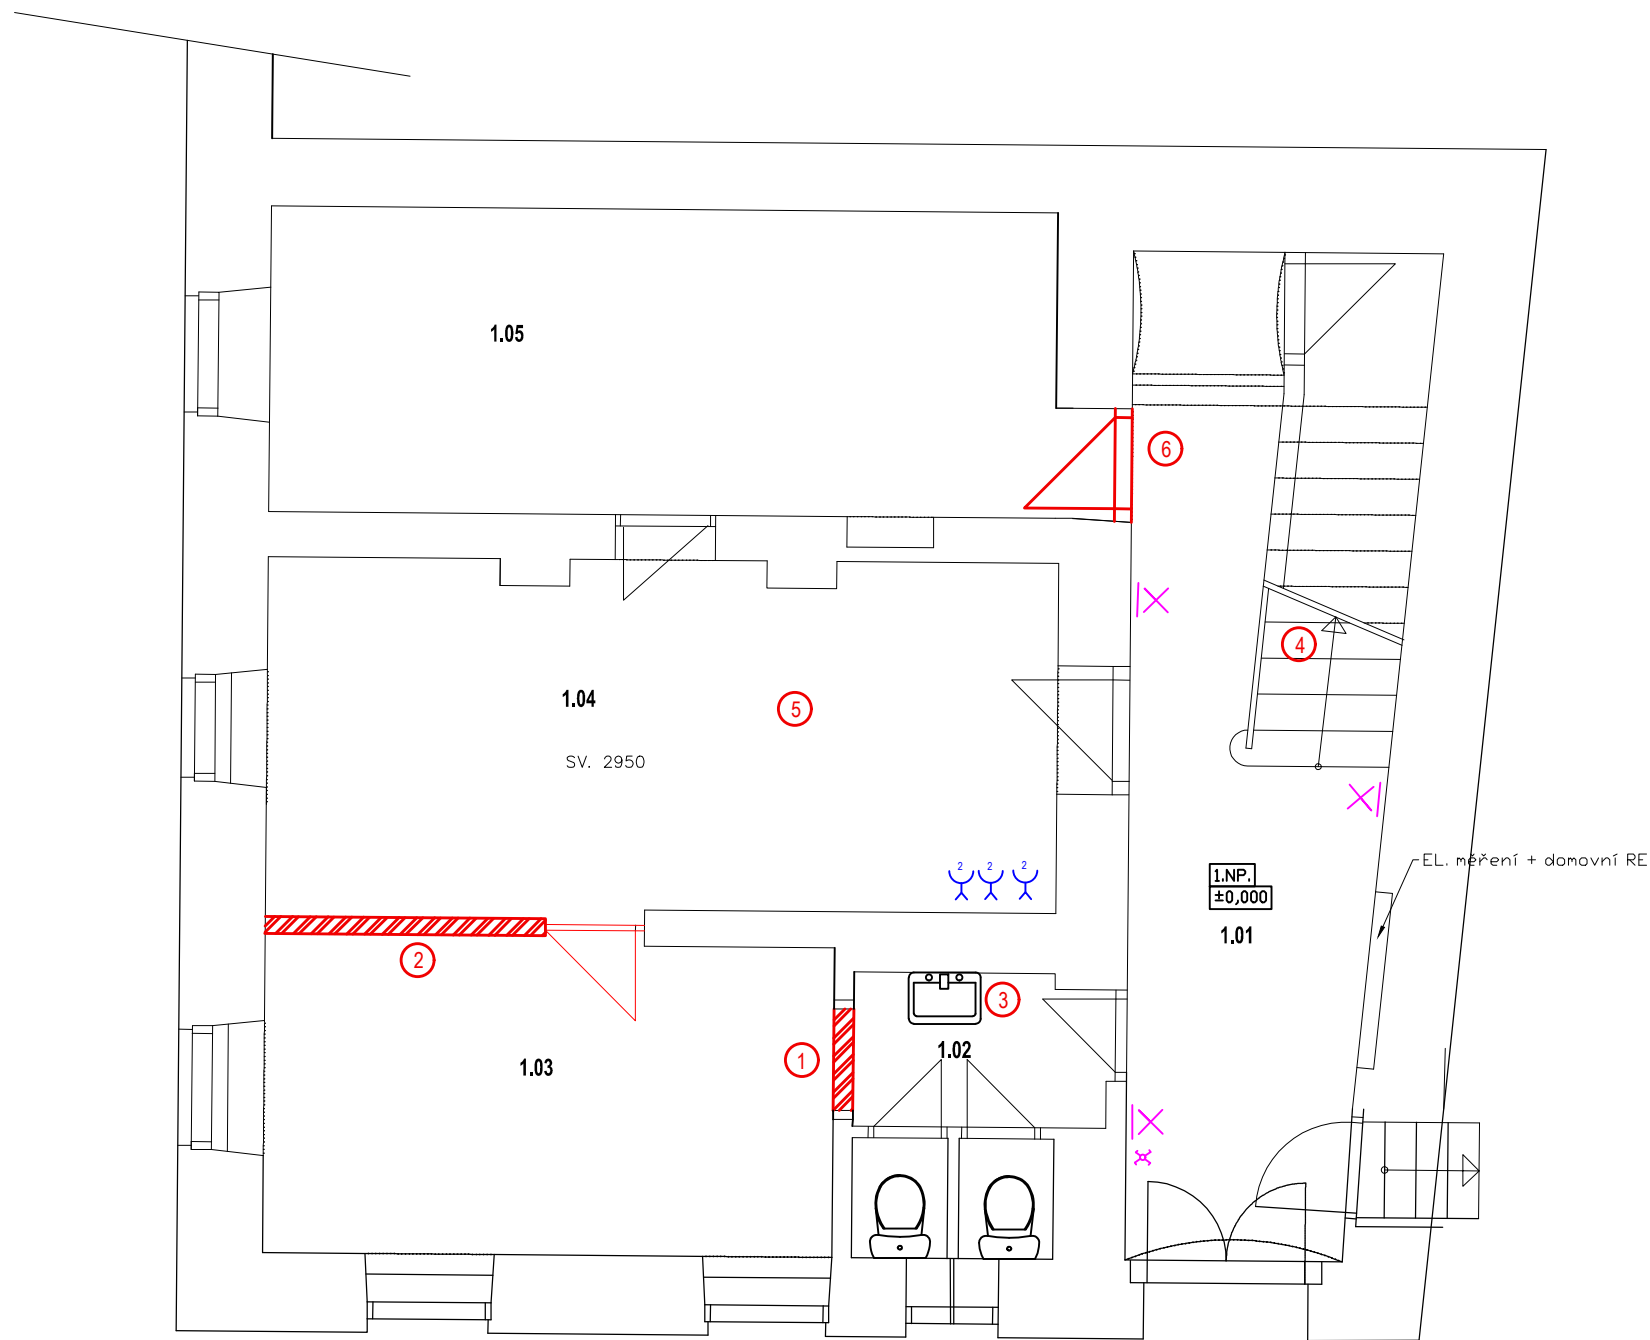

PŮDORYS 1.NP



LEGENDA MÍSTNOSTÍ

| Číslo | Název | Plocha [m ²] | Podlaha | Stěny | Strop |
|-------|-------------------|---------------------------|---------|------------------------|--------|
| 1.01 | CHODBA | 15,60 | DLAŽBA | VÁPENNÉ ŠTUKOVÉ OMÍTKA | OMÍTKA |
| 1.02 | SOCIÁLNÍ ZAŘÍZENÍ | 5,16 | DLAŽBA | KERAMICKÝ OBKLAD | OMÍTKA |
| 1.03 | KANCELÁŘ | 14,71 | VINYL | VÁPENNÉ ŠTUKOVÉ OMÍTKA | OMÍTKA |
| 1.04 | KANCELÁŘ | 22,87 | VINYL | VÁPENNÉ ŠTUKOVÉ OMÍTKA | OMÍTKA |
| 1.05 | KANCELÁŘ | 20,85 | VINYL | VÁPENNÉ ŠTUKOVÉ OMÍTKA | OMÍTKA |
| 1.06 | SCHODIŠTĚ | 10,30 | STĚRKA | VÁPENNÉ ŠTUKOVÉ OMÍTKA | OMÍTKA |

LEGENDA ELEKTRO

-  NÁSTĚNNÉ SVÍTIDLO
-  ELEKTRO ZÁSUVKA

- ① STÁVAJÍCÍ ZÁRUBEŇ BUDE DEMONTOVÁNA, OTVOR BUDE ZAZDĚN TVÁRNÍCI YTONG TL. 100 MM
- ② DŘEVĚNÁ ZÁSTĚNA BUDE DEMONTOVÁNA. NOVĚ BUDE PROVEDENA SDK PŘÍČKA
- ③ BUDE PROVEDENA DEMONTÁŽ STÁVAJÍCÍHO UMYVADLA, BUDOU PROVEDENY NOVÉ ROZVODY VODY V MATERIÁLU PPR, KTERÉ BUDOU UKONČENY ROHOVÝMI VENTILY POD UMYVADLEM VČ. PRODLOŽENÍ DO MÍSTNOSTI Č. 1.04. NA STÁVAJÍCÍ ODPADNÍ POTRUBÍ BUDE DOPLNĚNA ODBOČKA A BUDE ZHOTOVEN NOVÝ ODPAD PRO KUCHŇSKÝ KOUT V MÍSTNOSTI Č. 1.04 PRŮRAZEM PŘEZ ZDIVO Z HT POTRUBÍ DN 50.
- ④ BUDE PROVEDENA DEMONTÁŽ STÁVAJÍCÍHO ZÁBRADLÍ. NOVÁ KONTRUKCE ZÁBRADLÍ JE DODÁVKOU OBJEDNATELE, MONTÁŽ PROVEDE ZHOTOVITEL. KONSTRUKCE SCHODIŠTĚ BUDE OČIŠTĚNA, UPRAVENA NA ROZMĚR STÁVAJÍCÍHO SCHODIŠTĚ A NATŘENA. ZHOTOVITEL DODÁ NOVÉ DŘEVĚNÉ MADLO VČ. POVRCHOVÉ ÚPRAVY V BEZBARVÉM LAKU. BUDE PROVEDENA DEMONTÁŽ OBLOŽENÍ SCHODIŠTĚ. SCHODIŠTĚ BUDE VYSRAVENO SAMONIVELAČNÍ STĚRKOU NA BÁZI CEMENTU URČENOU JAKO FINÁLNÍ POVRCH
- ⑤ BUDE PROVEDENA DEMONTÁŽ STÁVAJÍCÍ SKLADBY PODLAHY AŽ PO ZÁSYP. NOVÁ SKLADBA BUDE NÁSLEDUJÍCÍ:
 - LEPENÝ VINYL TL. 2,5 MM, NÁŠLAPNÁ VRSTVA 0,55 MM
 - CEMENTOVÁ STĚRKA
 - OSB PD TL. 22 MM
 - MIRALON TL. 2 MM
 - OSB PD TL. 22 MM - KAŽDÁ Z VRSTEV BUDE KLADENA V JINÉM SMĚRU, SPOJE BUDOU PROŠROUBOVÁNY.
 - EPS 100 TL. 100 MM
 - VYROVNÁVACÍ BETONOVÁ MAZANINA, PŘÍPADNĚ PODSYP TL. 70 MM
 - STÁVAJÍCÍ ROZPROSTŘENÝ ZÁSYP
- ⑥ STÁVAJÍCÍ ZÁRUBEŇ BUDE DEMONTÁVA. NOVÁ ZÁRUBEŇ BUDE PROVEDENA JAKO REPLIKA ZÁRUBNĚ DO MÍSTNOSTI Č. 1.04.