


DETAIL 1a – sokl na stávající části
m1:5

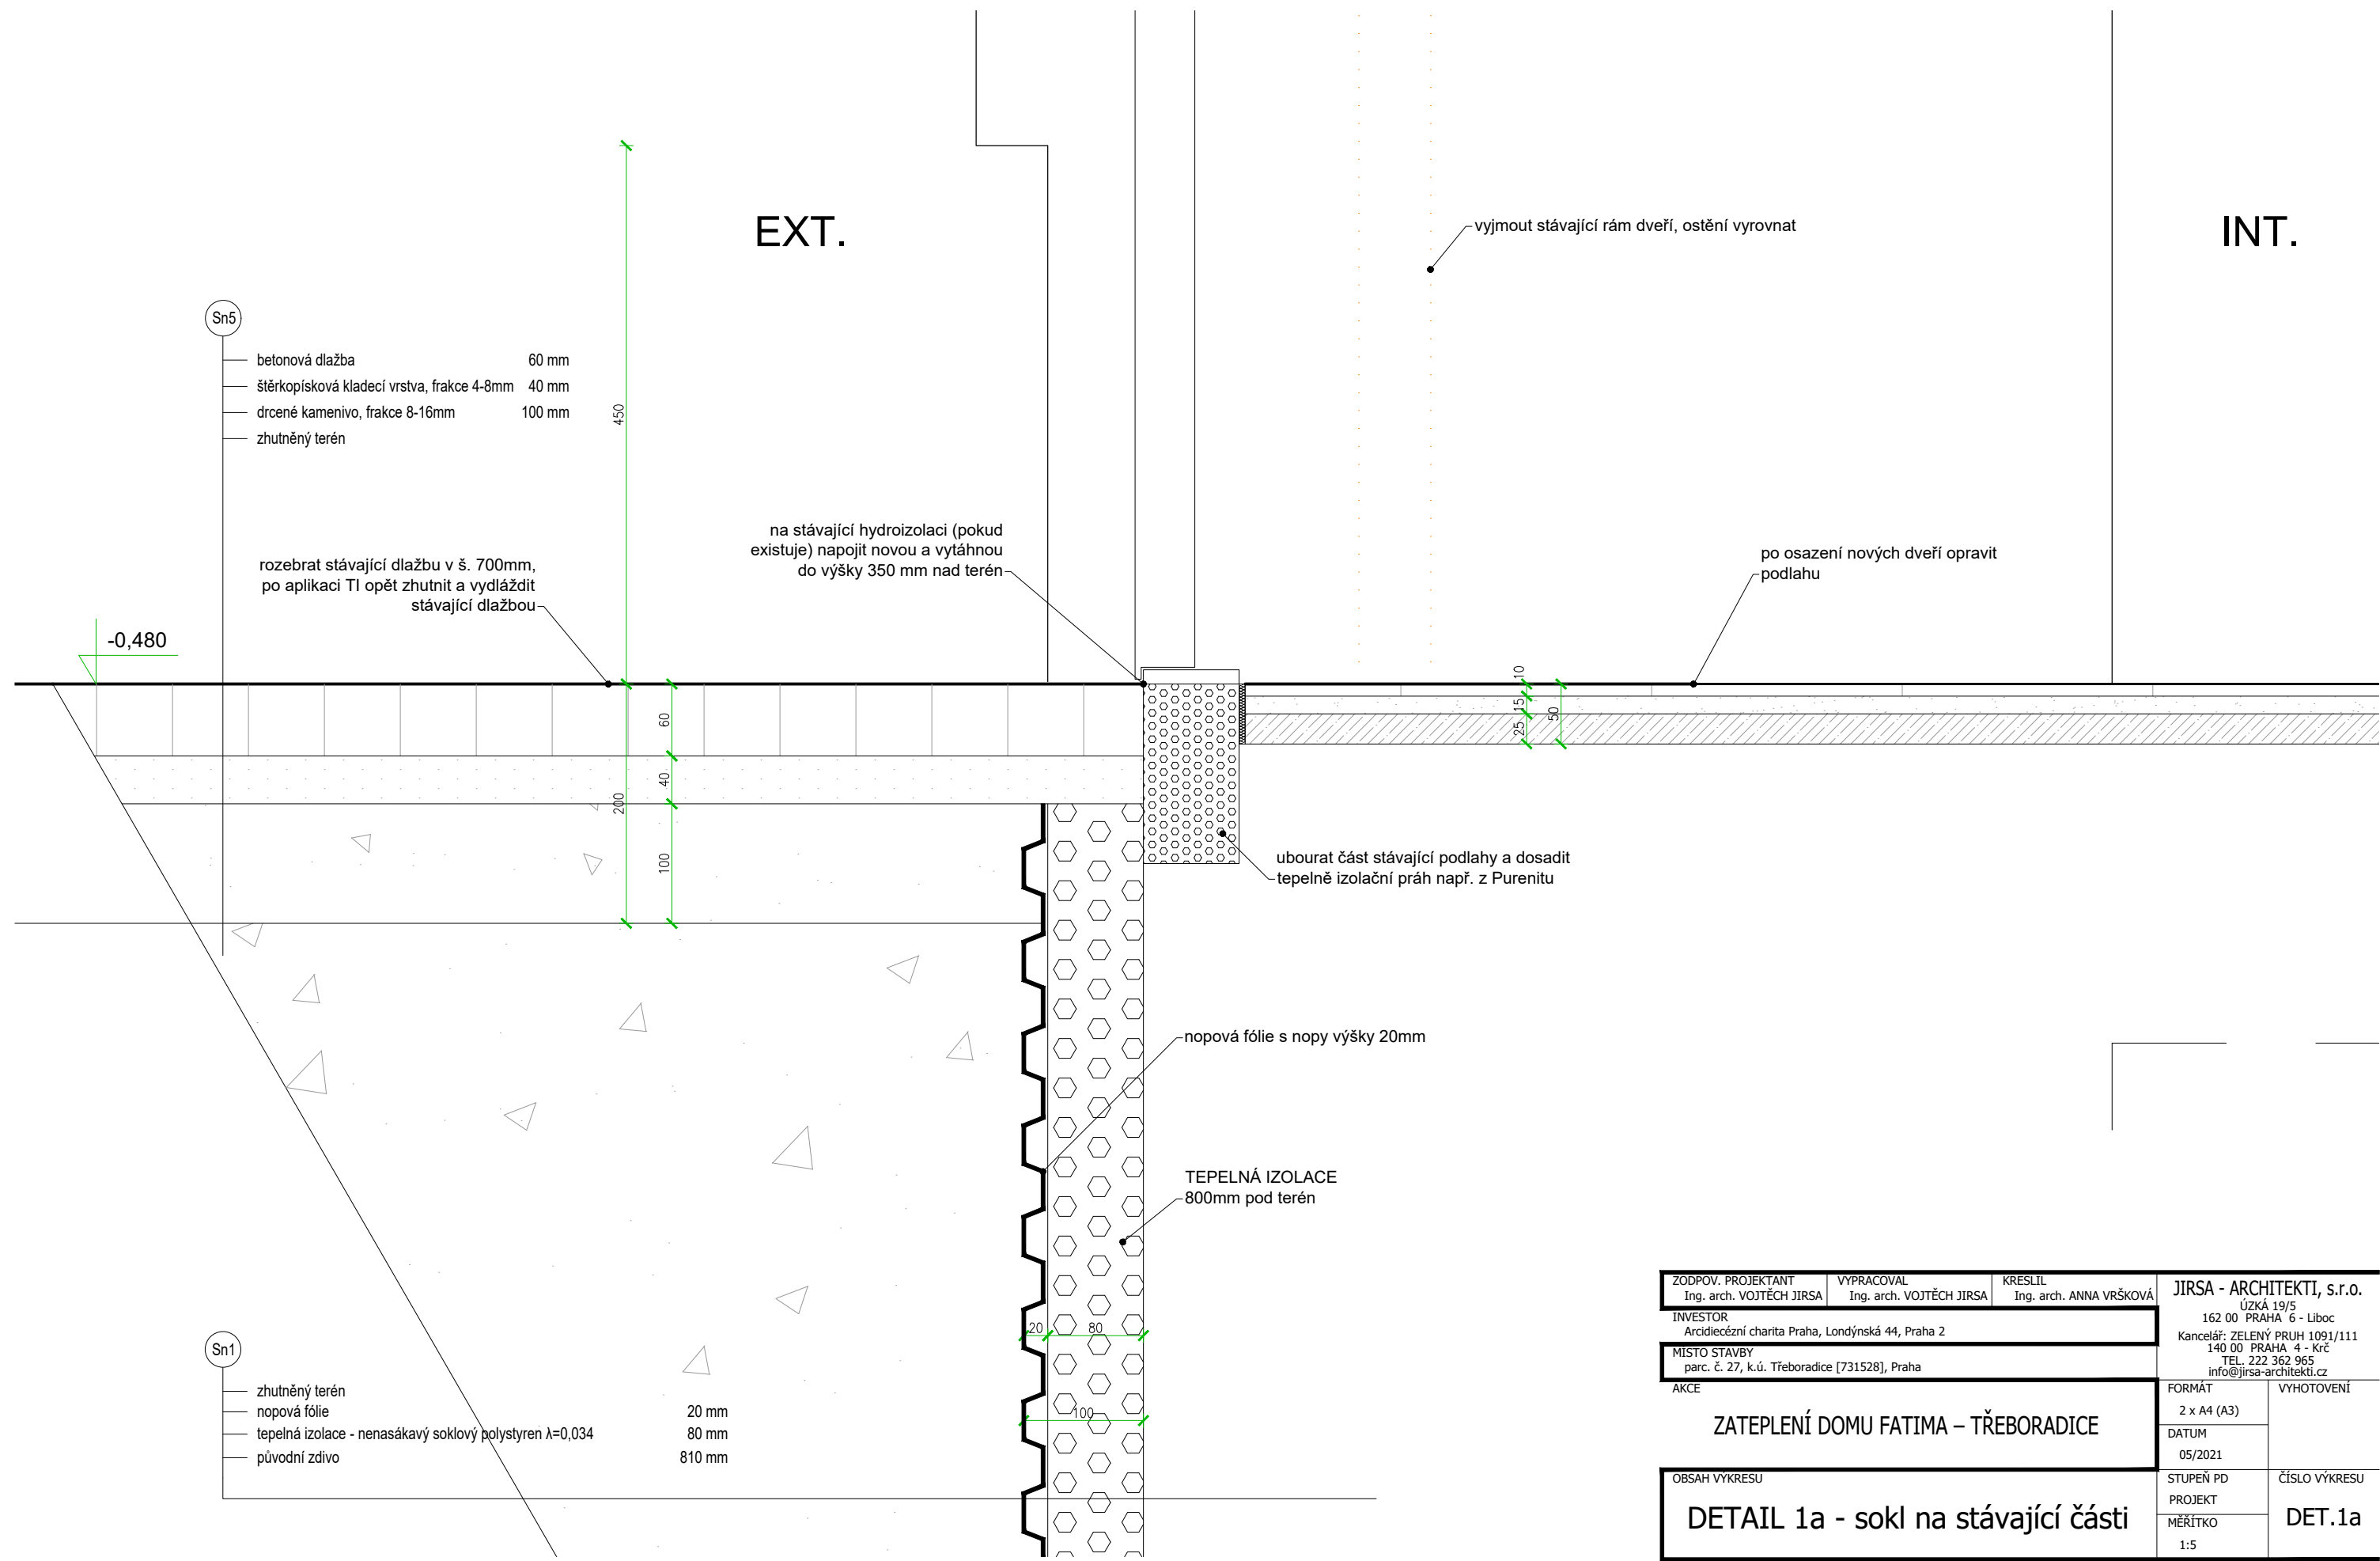

ZODPOV. PROJEKTANT Ing. arch. VOJTĚCH JIRSA	VYPRACOVAL Ing. arch. VOJTĚCH JIRSA	KRESLIL Ing. arch. ANNA VRŠKOVÁ	JIRSA - ARCHITEKTI, s.r.o. ÚZKÁ 19/5 162 00 PRAHA 6 - Liboc Kancelář: ZELENÝ PRUH 1091/111 140 00 PRAHA 4 - Krč TEL. 222 362 965 info@jirsa-architekti.cz	
INVESTOR Arcidiecézní charita Praha, Londýnská 44, Praha 2			FORMÁT 2 x A4 (A3)	VYHOTOVENÍ
MÍSTO STAVBY parc. č. 27, k.ú. Třeboradice [731528], Praha			DATUM 05/2021	
AKCE ZATEPLENÍ DOMU FATIMA – TŘEBORADICE			STUPĚN PD PROJEKT	ČÍSLO VÝKRESU DET.1a
DETAIL 1a - sokl na stávající části			MĚŘÍTKO 1:5	