



POHLED JIŽNÍ

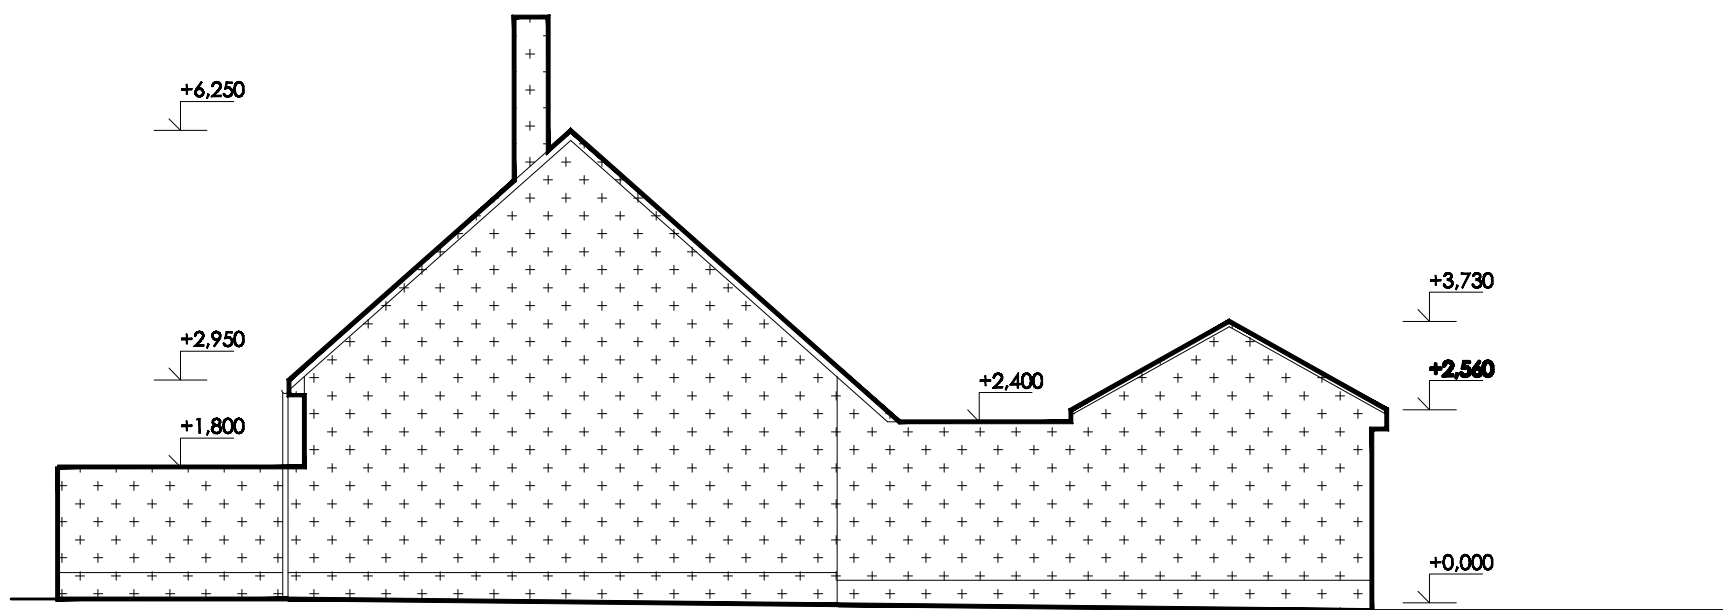

LEGENDA BOURACÍCH PRACÍ:

- BOURANÉ KONSTRUKCE
- ZPĚTNÝ ZÁSYP ZEMINOU
HUTNĚNO NA ÚNOSNOST PŮVODNÍ ZEMINY

POHLED VÝCHODNÍ

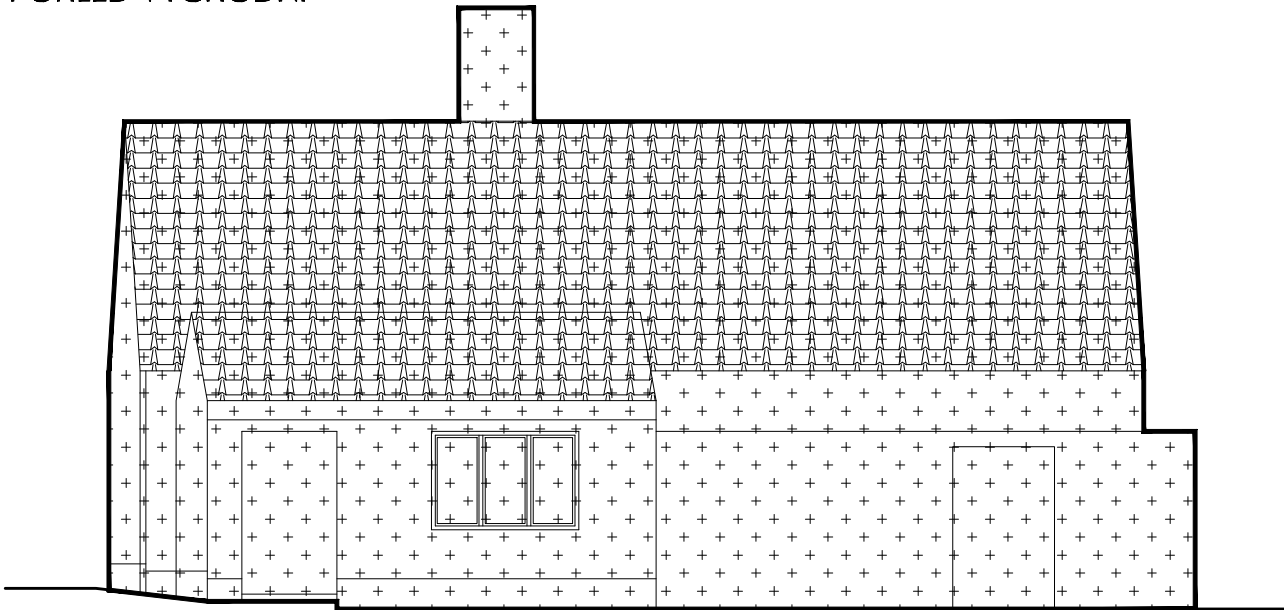

REVIZE	POPIS OBSAHU REVIZE	DATUM

INVESTOR : Obec Blažovice, Nádražní 242, Blažovice		
NÁVRH STAVEBNÍCH ÚPRAV–MODERNIZACE ZÁKLADNÍ ŠKOLY V OBCI BLAŽOVICE		
STUPEŇ :		
GENERÁLNÍ PROJEKTANT :		IS-ARCH s.r.o. Pratecká 129 66408 Blažovice iČ 28279999
PROFESE : BOURACÍ PRÁCE		STAVEBNÍ OBJEKT : SO 02
VEDOUcí PROJEKTANT :	Ing.arch. Ivo Švábenský	FIRMA : IS-ARCH s.r.o. Pratecká 129 66408 Blažovice iČ 28279999
ZODPOVĚDNÝ PROJEKTANT :	Ing.arch. Ivo Švábenský	
VYPRACOVAL :	Ing.arch. Ivo Švábenský	
KONTROLOVAL :	Ing.arch. Ivo Švábenský	
NÁZEV VÝKRESU :		DATUM : 01/2013
POHLEDY		MĚŘÍTKO : 1:100
		PARÉ :
		ČÍSLO VÝKRESU : F.2.5