


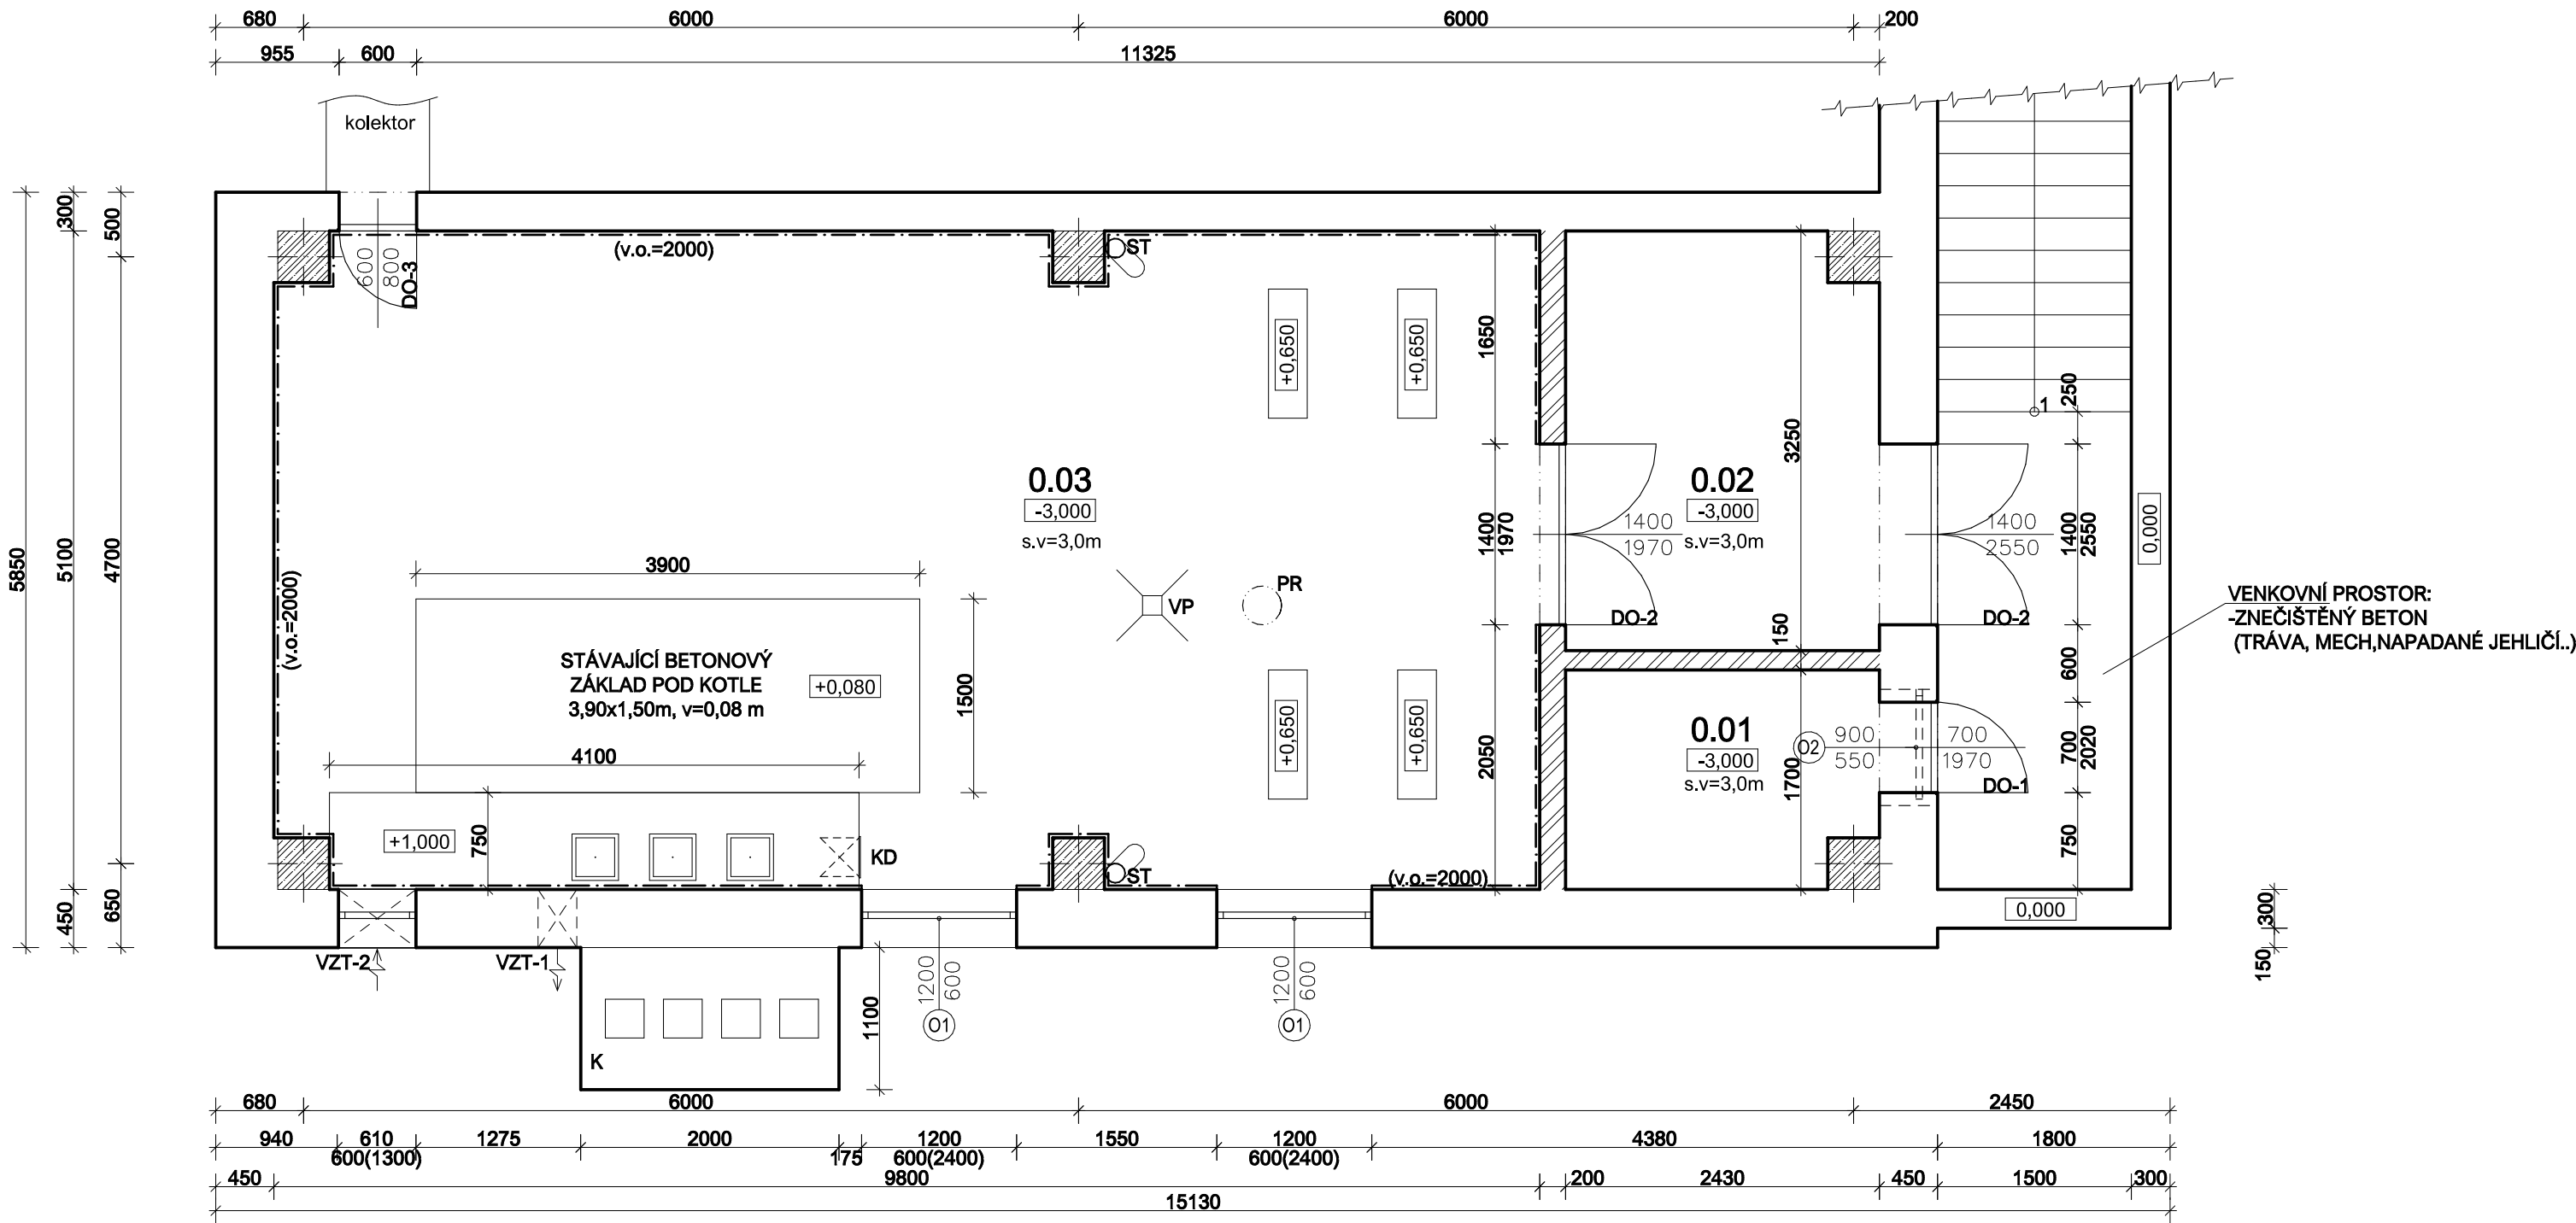

LEGENDA MÍSTNOSTÍ - 2BJ

č.m.	Název místnosti	Plocha [m2]	Povrch podlahy	Ozn. podl.	Povrch stěn	Zvl.úprava stěn	Povrch stropu	Světlná výška	Poznámka
0.01	Místnost s H.U.P.	4,29	Beton	P0.1	ŠTO	DL	VCO	3000	-
0.02	Chodba	8,37	Beton	P0.1	ŠTO	DL	VCO	3000	-
0.03	Kotelna	48,36	Beton	P0.1	ŠTO	DL	VCO	3000	-
Užitná plocha celkem:		61,02	VCO - Vápennocement.omítka		KO - Keramický obklad		SDKP - Sádrokartonový pohled		
Obytná plocha celkem:		-	CO - Cementová omítka		KS - Keramický sokl		DL - Dřevěná lišta po obvodě		
Užitková plocha celkem:		61,02	ŠTO - Štuková omítka		KBS - Kobercová lišta po obvodě		DP - Dřevěné podbití		
			* - Podhled šikmý						

LEGENDA MATERIÁLŮ:

	Stávající obvodové a nosné zdivo: cihla CD IVA B,C (předpoklad)
	ŽB konstrukce, prvky
	Příčky: Cihla plná
	-


LEGENDA ODKAZŮ A POZNÁMEK:

VZT-1 stávající odvětrání místnosti: prostup stěnou opatřený z obou stran kovovou mřížkou 300x300 mm pod stropem vyvedené přes stěnu
VZT-2 stávající přívod vzduchu: prostup stěnou opatřený z obou stran kovovou mřížkou 600x600 mm nad podlahou 1300 mm vyvedený přes střechu

- ST stávající umístění svislého odpadního potrubí litina DN 160
VP stávající podlahová vpust'
PR stávající prostup ve stropě DN cca 300 mm
K stávající cihelný 4- průduchový komínový systém pro tuhá paliva
KD komínová dvířka
- DO-1 stávající ocelové dveře 1-křídlové, ocelová zárubeň L profil
DO-2 stávající ocelové dveře 2-křídlové, ocelová zárubeň L profil
DO-3 stávající ocelové dvířka 1-křídlové, ocelová zárubeň L profil
- O1 stávající dřevěné okno 1-křídlové (nad dveřmi), výklopné, rám dřevěný
O2 stávající ocelové okno 1-křídlové, výklopné, rám ocelový

*) Stávající omítky stěn a stropu místností jsou lokálně narušené, zvětřalé.


SCHEMA OBJEKTU

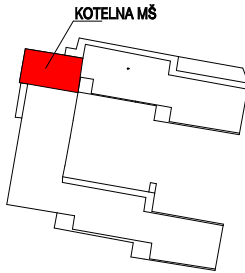

P.B.= úroveň stávající podlahy
0,000 = úroveň stávající podlahy 1S
0,000 = 100,00 m. n m.
Souřadnicový systém: S-JTSK
Výškový systém: BpV

Tento projekt používá ochrany dle zákona č. 121/2000 Sb. Nesmí být použit, výjma účelu, pro nějž byl pořízen a nesmí být poskytnut třetí osobě bez dohody klienta a autora návrhu.

Autorizace
Authorized by

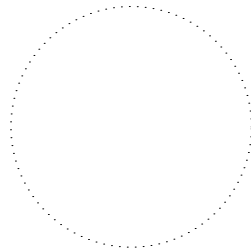

ZODP.PROJEKTANT ing. Libor Schwarz	VYPRACOVAL ing. David Semerád	KRESLIL ing. David Semerád	stavební projekční kancelář Hustopeče Ing. Schwarz Libor 693 01 HUSTOPEČE, DLOUHÁ 2 tel/fax 519413347	
STAVEBNÍ ÚŘAD: Brno - Jundrov			MĚSTO/OBEC: Brno - Jundrov	
INVESTOR: Statutární město Brno, Dominikánské nám. 1, Městská část Brno-Jundrov, Veslařská 56, 637 00 Brno			FORMÁT	630x420
AKCE : Stavební úpravy objektu v areálu školy na parc.č.1688/76 v k.ú. Brno - Jundrov			MĚŘÍTKO	1:50
Rekonstrukce vytápění objektu Rozmarýnová 3 D.1.2 Stavebně konstrukční řešení			DATUM	02/2020
			ÚČEL	DSP+DZS
OBSAH : Půdorys části 1S - stávající stav			ČÍS.ZAK.	01012020
			Č.VÝKR.	PARÉ Č.
			D.1.2b-1	