INT.04 Půdorys 2.NP - Povrchy podlah

1:100

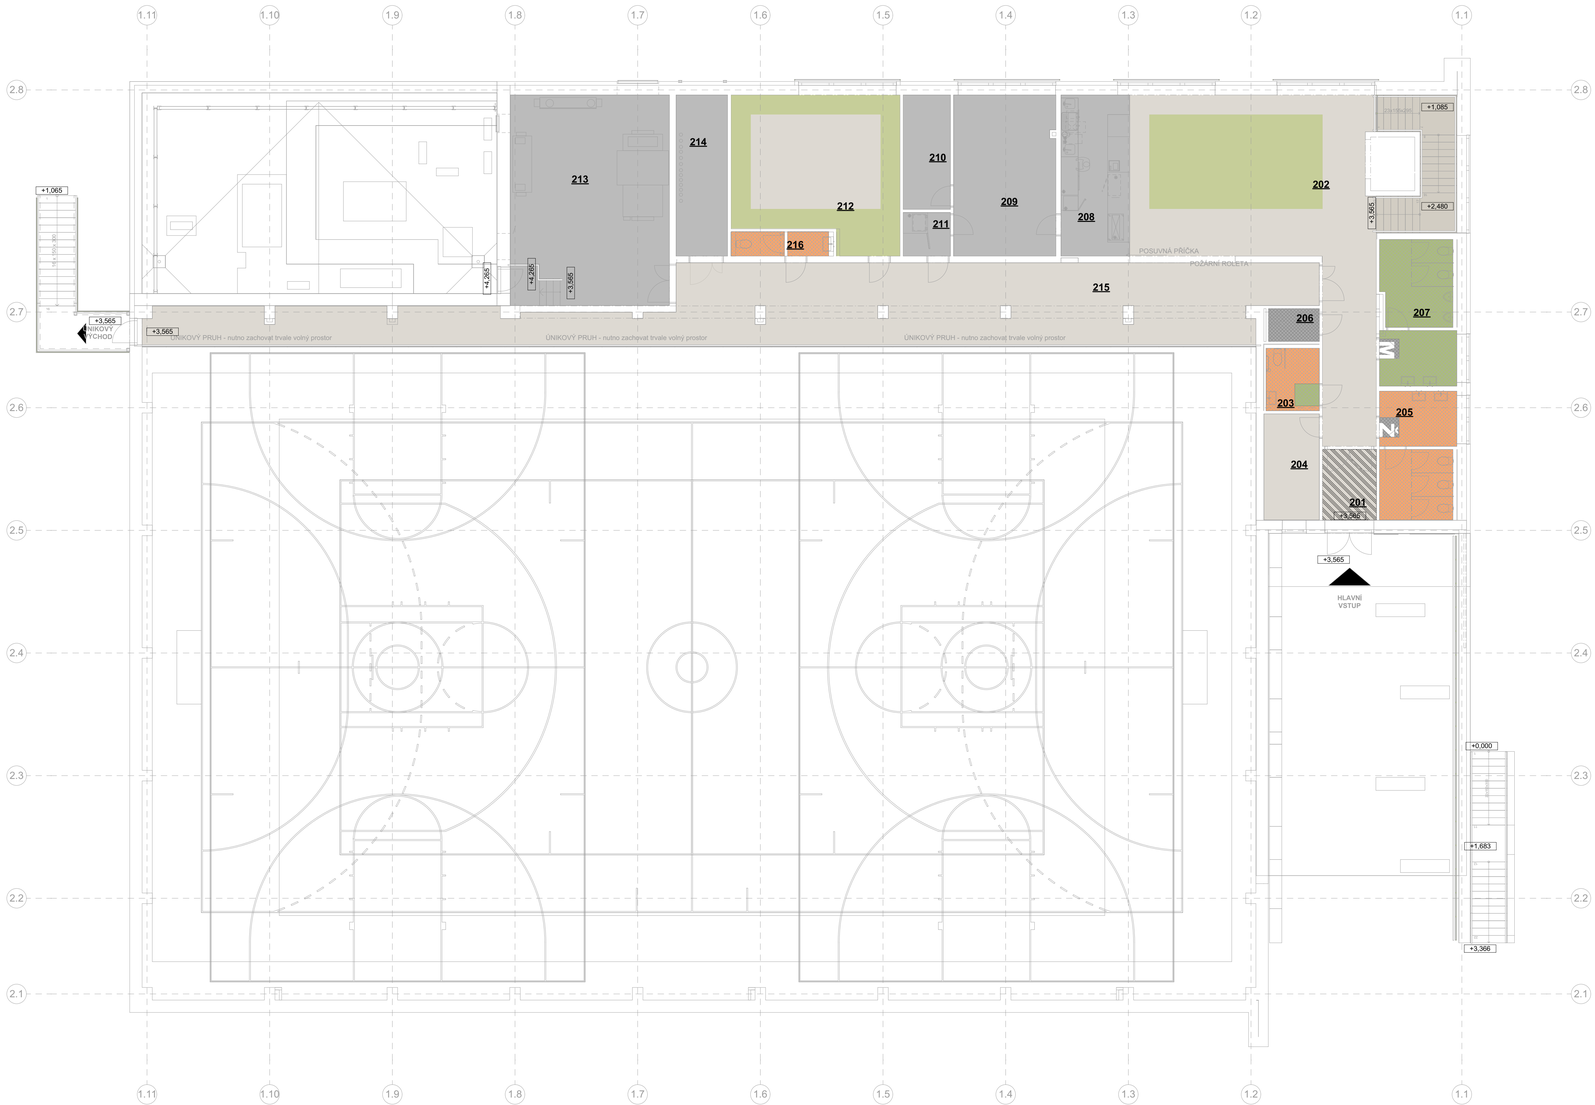

LEGENDA BAREVNOSTI PODLAH :
(příklady materiálové typologie)

(PL 01) ***SPORTOVNÍ MARMOLEUM***

- ***(NCS S 2010-Y)***
- ***(NCS S 4040-G40Y)***

(PL 02, PL 06) ***VINYL SE VSYPEM***

- ***(NCS S 2050-Y40R)***
- ***(NCS S 2050-G50Y)***
- ***(NCS S 3502-B)***

(PL 03, PL 03a, PL 07, PL 07a) ***AKUSTICKÝ VINYL***

- ***(NCS S 1080-Y70R)***
- ***(NCS S 1070-Y50R)***
- ***(NCS S 3040-G20Y)***
- ***(NCS S 2050-G70Y)***
- ***(NCS S S 3502-Y)***
- ***(NCS S 2002-Y)***

(PL 04) ***SPORTOVNÍ PODLAHA TĚLOCVIČNA***

- ***(NCS S 2005-Y40R)***

(PL 05, PL 09) ***PODLAHA NA TERÉNU - STĚRKA***

- ***(NCS S 2050-G70Y)***

(PL 08, PL 10) ***ČISTÍCÍ ZÓNA***

- ***(NCS S S 3502-Y)***

(PL 11, PL 12) ***PODLAHA POROROŠT***

- ***(NCS S S 3502-Y)***

(PL 13) ***PODLAHA NA SCHODIŠTI***

- ***(NCS S 2002-Y)***

TENTO VÝKRES JE CHRÁNĚN AUTORSKÝMI PRÁVY.

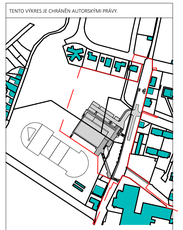

S

± 0,000 = 196,300 m.n.m.

PROJEKT / PROJECT:
SPORTOVNÍ HALA LYSÁ NAD LABEM
LYSÁ NAD LABEM, KATASTRÁLNÍ ÚZEMÍ LYSÁ NAD LABEM

INVESTOR / CLIENT:
MĚSTO LYSÁ NAD LABEM
Husovo nám.81/2, 289 22 Lysá nad Labem, IČO: 00229402, DIČ: CZ00229402

ZPRACOVATEL ČÁSTI / SUBCONTRACTOR:
JIKA
Dlouhá 101, Hradec Králové 500 03, T: 773 550 371, E: info@jika-cz.cz, W: www.jika-cz.cz

AUTORSKÉ OSVĚDČENÍ / AUTHORIZATION:

PARÉ / SET:

ZODPOVĚDNÝ PROJEKTANT / RESPONSIBLE DESIGNER:
Ing. Jiří Slánský

VYPRACOVAL / DRAWN BY:
Ing. arch. Radek Polívka

KONTROLOVAL / CHECKED BY:
Ing. arch. Radek Polívka

FÁZE / PHASE:
DPS - Dokumentace pro provedení stavby

OBJEKT/ BUILDING:
SPORTOVNÍ HALA LYSÁ NAD LABEM

MĚŘÍTKO / SCALE:	ČÍSLO PROJEKTU / PROJECT NUMBER:
1:100	**J201908015**

NÁZEV VÝKRESU / TITLE:
Půdorys 2.NP - Povrchy podlah

ČÍSLO VÝKRESU / DRAWING No.:	DATUM / DATE:	REVIZE:
INT.04	05/2020	X