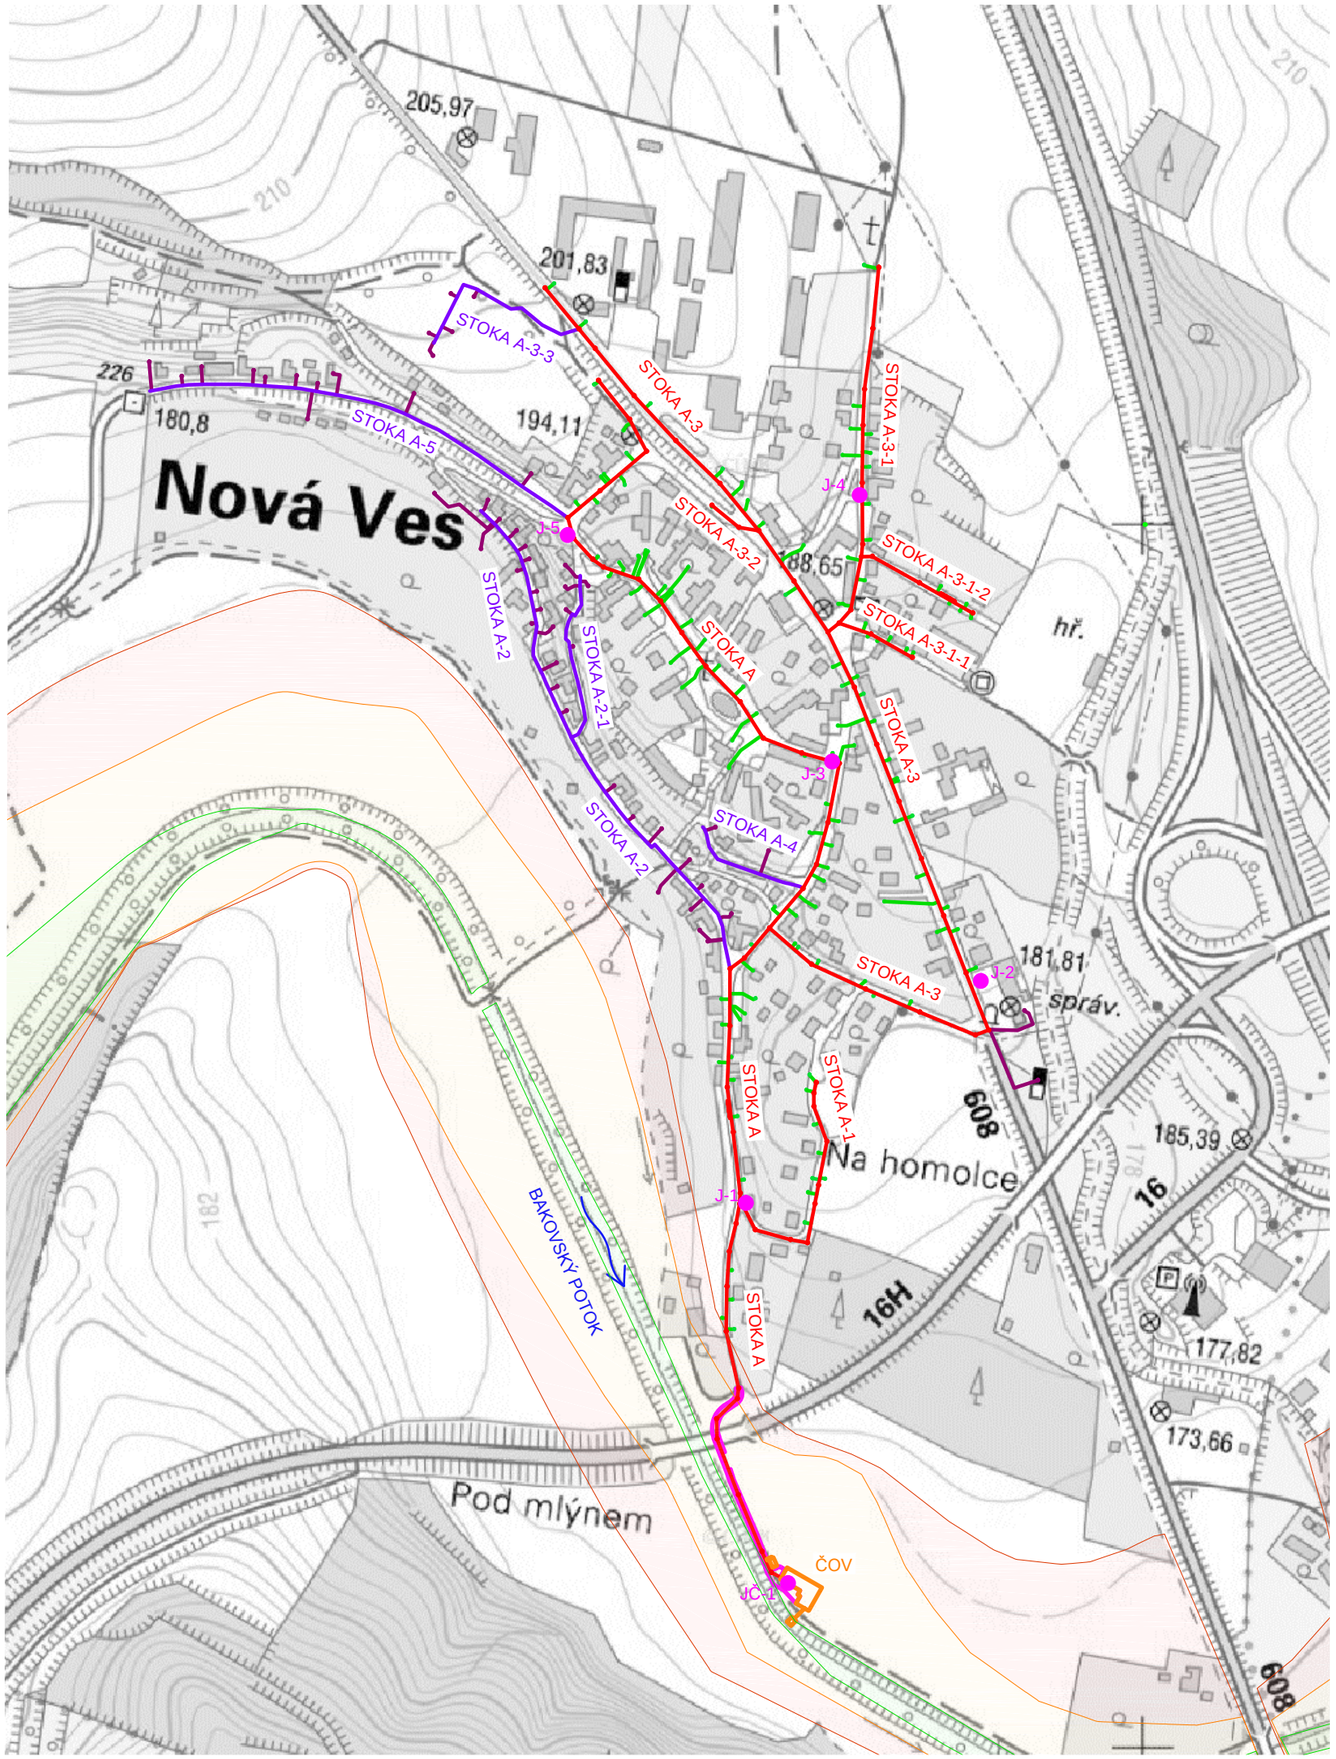

LEGENDA:

- IO 01 TLAKOVÁ SPLAŠKOVÁ KANALIZACE
- IO 02 GRAVITAČNÍ SPLAŠKOVÁ KANALIZACE
- IO 03 PŘÍPOJKY TLAKOVÉ KANALIZACE (50 ks)
- IO 04 PŘÍPOJKY GRAVITAČNÍ KANALIZACE (120 ks)
- IO 07 PŘÍJEZDOVÁ KOMUNIKACE K AREÁLU ČOV
- SO 01 PROVOZNÍ AREÁL ČOV
- ZÁPLAVOVÉ ÚZEMÍ - Q_{100}
- ZÁPLAVOVÉ ÚZEMÍ - Q_{20}
- ZÁPLAVOVÉ ÚZEMÍ - Q_5
- J-1 GEOLOGICKÉ VRTY

Výškový systém Bpv

Souřadnicový systém S-JTSK

Objednatel: Obec Nová Ves, Nová Ves 154, 277 52 Nová Ves	Číslo zakázky: 1412_5_VHS
Odpovědný projektant: Ing. Martin Jakoubek, AI 0008590	Kontroloval: Ing. Hana Píšová, AI 0013297
Navrhl: Filip Soudek	Vypracoval: Bc. Vilém Ernest

VHS PROJEKT, s.r.o.
www.vhsprojekt.cz
tel.: 775922074
IČ: 03508684
Zlončice 144, 278 01 Kralupy nad Vltavou
Kancelář - budova HECKL
Přemyslova 153, 278 01 Kralupy n. Vlt.

Název a účel díla:

SPLAŠKOVÁ KANALIZACE A ČOV - NOVÁ VES
DPS - Dokumentace pro provádění stavby

Datum: listopad 2017	Počet formátů: 2 x A4
Část dokumentace: **SITUACE ŠIRŠÍCH VZTAHŮ**	Měřítko: 1:5000
	Číslo přílohy: C.a.