

Výškový systém Bpv

Souřadnicový systém S-JTSK

Objednatel: Obec Nová Ves, Nová Ves 154, 277 52 Nová Ves		Číslo zakázky: 1412_5_VHS	 VHS PROJEKT, s.r.o. www.vhsprojekt.cz tel.: 775922074 IČ: 03508684 Zlončice 144, 278 01 Kralupy nad Vltavou Kancelář - budova HECKL Přemyslova 153, 278 01 Kralupy n. Vlt.	
Odpovědný projektant: Ing. Martin Jakoubek, AI 0008590	Kontroloval: Ing. Hana Píšová, AI 0013277			
Navrhl: Ing. Josef Kulka	Vypracoval: Ing. Josef Kulka			
Název a účel díla: SPLAŠKOVÁ KANALIZACE A ČOV - NOVÁ VES DPS - Dokumentace pro provádění stavby			Datum: listopad 2017	Počet formátů: 23 x A4
Část dokumentace: IO 06 ELEKTROPŘÍPOJKA ČOV			Měřítko: -	Číslo přílohy: D.I.

A. Průvodní zpráva

1. Identifikační údaje:

- 1.1. Název stavby:** **SPLAŠKOVÁ KANALIZACE - NOVÁ VES**
Část: Elektropřípojka ČOV
- 1.2. Obec:** Nová Ves, okr. Mělník
- 1.3. St. úřad:** Kralupy nad Vltavou
- 1.4. Investor:** Obec Nová Ves, Nová Ves 154, 277 52 Nová Ves
- 1.5. Generální projektant:** VHS PROJEKT - Ing. Martin Jakoubek, Zlončice
144
278 01 Kralupy nad Vltavou.
- 1.6. Zodp. projektant:** 1. projekční CZ s.r.o., Národní 981/17, 110 00 Praha 1
Ateliér Pod Lipami 40, 278 01 Kralupy nad Vltavou
IČO: 285 444 12
Ing. Josef Kulka, Imrychova 982/5, 143 00 Praha 4
- 1.7. Provozovatel:** Obec Nová Ves
- 1.8. Zhotovitel:** bude určen výběrovým řízením
- 1.9. St. dokumentace:** pro stavební povolení

2. Základní údaje:

2.1. Technický rozsah zařízení

Projekt řeší výstavbu nového kabelového vedení (HDV), včetně úpravy distribučního kabelu NN, osazení přípojkové skříně NN v plastovém pilíři a osazení elektroměrového rozvaděče RE s jisticí skříní SS 100 v zděném pilíři v oplocení ČOV pro připojení budoucí ČOV v obci Nová Ves, okres Mělník k distribučnímu rozvodu ČEZ Distribuce a.s.

Projekt je nedílnou částí projektové dokumentace **SPLAŠKOVÁ KANALIZACE - NOVÁ VES.**

rozsah kNN - 352,6 m (trasa)
instalovaný příkon ČOV Pi - 27,31 kW
soudobý příkon ČOV Ps - 17,66 kW
max. denní spotřeba Pct - 249,4 kW/den
max. roční spotřeba Pr - 91,03 MW/rok
hl. jistič před elektroměrem - 3x 32 A

2.2. Budoucí provoz

Kabelové vedení (HDV) pro ČOV bude připojeno do nově osazené přípojkové skříně SS 100, která bude zasmyčkována stávajícím distribučním kabelem NN.

Výstavba přípojkové skříně SS I00 v plastovém pilíři včetně zasmyčkování distribučního kabelu NN bude v rámci budoucí realizace stavby investicí ČEZ Distribuce a.s.

3. Výchozí podklady pro zpracování projektu:

Ústní jednání s investorem, obhlídka staveniště a geodetické zaměření.

3.1. Technický návrh:

Stanovení podmínek připojení e-mailem 6.11.2014.

4. Členění stavby:

Tento projekt se skládá ze dvou částí:

část 1 - úprava stávajícího distribučního vedení NN

část 2 - kabelové vedení NN - HDV

5. Věcné a časové vazby stavby na okolí

5.1. Podmiňující investice

Žádné.

5.2. Související investice

Žádné.

B. Souhrnná technická zpráva

1. Území stavby:

Staveniště se nachází v k.ú. Nová Ves u Nelahozevsí. Rozsah stavby je patrný z výkresové dokumentace. Staveniště je volné, nevyžaduje žádné demolice ani kácení stromů. V trase kabelu bude provedena prořezávka náletových dřevin.

Investor v součinnosti se zhotovitelem zajistí před zahájením stavby vytýčení stávajících podzemních zařízení.

Stavba si nevyžádá žádný zábor zemědělského nebo půdního fondu.

1.2. Provedené průzkumy:

Projekt stavby respektuje požadavky ČEZ Distribuce a.s. a požadavky dle vyjádření jednotlivých organizací.

1.3. Mapové podklady:

Snímky katastrálních map z KÚ Praha - západ M 1 : 2 880 a geodetické zaměření.

1.4. Příprava pro výstavbu:

1.4.1. Umístění zařízení staveniště:

Zařízení staveniště je rozpočtováno globální metodou a bude umístěno na pozemcích dotčených stavbou (obecních). Zařízení staveniště a sklad drobného materiálu budou zřízeny po dohodě s odběratelem.

1.4.2. Zajištění podmínek pro křížení a souběhy s ostatními zařízeními:

Podmínky pro křížení a souběhy s ostatními inženýrskými sítěmi budou řešeny dle ČSN 73 6005 a dalších platných ČSN. Před zahájením stavby požádá zhotovitel prací o přesné vytyčení stávajících inženýrských sítí a podzemních zařízení.

1.4.3. Výluky:

Částečné omezení provozu na místních komunikacích.

1.4.4. Omezení dodávky elektřiny:

Při realizaci stavby dojde k přechodnému omezení dodávky elektrické energie při zajištění bezpečného stavu.

Vypínání sítě dohodne dodavatel s provozovatelem distribučních rozvodů.

2. Stavebně – technické řešení stavby:

2.1. Zdůvodnění technického řešení stavby:

Důvodem realizace této stavby je zajištění elektrické energie pro plánovanou ČOV v obci Nová Ves, okres Mělník.

2.2. Údaje o technickém zařízení:

Kabelové vedení NN 0,4 kV bude provedeno kabely typu AYKY.

2.3. Úpravy ploch a prostranství

Pozemky dotčené stavbou budou po ukončení prací uvedeny do původního stavu.

2.4. Péče o životní prostředí

Stavbou ani provozem zařízení pro veřejný rozvod elektřiny nevznikají žádné škodliviny, které by mohly zhoršovat životní prostředí.

2.5. Péče o bezpečnost práce a bezpečnost technických zařízení

Bezpečnost práce jak při výstavbě, tak při provozu, je řešena dodržováním ČSN EN 50 110-1 ed. 2 (ČSN 34 3100) a dalších příslušných norem.

Při práci musí být použito předepsaných ochranných a pracovních pomůcek a výstražných tabulek.

Veškerá opatření pro bezpečnost a ochranu zdraví při práci během výstavby si zajišťuje zhotovitel.

Bezpečnost elektrických zařízení je dána ustanoveními ČSN 33 2000-4-41, ochrannými pásmy vedení dle zákona č. 458/00 Sb. a technickými vzdálenostmi dle ČSN EN 50 423-1 (ČSN 33 3301), ČSN 2000-5-52, 73 6005 (září 1994) a ČSN EN 12007-1 (ČSN 386413).

2.6. Protipožární zabezpečení stavby:

Kolem kabelového vedení NN nevzniká požárně nebezpečný prostor.

2.7. Zařízení CO:

V rámci stavby se nezřizují žádná zařízení CO.

2.8. Protikoroziční ochrana:

Pro tato zařízení jsou použity běžné protikoroziční ochrany.

2.9. Stanovení nových ochranných pásem:

Pro kabelové rozvody NN - HDV nevzniká OP.

2.10. Koordinační opatření

V případě výskytu souběžné jiné výstavby na staveništi či v jeho blízkosti, budou zhotovitelem dohodnuta koordinační opatření.

2.11. Stanovení vnějších vlivů

Vnější vlivy jsou stanoveny v samostatném protokolu o vnějších vlivech dle ČSN 33 2000-5-51 ed.3 a ČSN 33 2000-4-41 ed.2.

3. Zemní práce:

Zemní práce budou prováděny v blízkosti podzemních zařízení ručně.

Zahájení zemních prací bude po vytýčení podzemních zařízení.

Při výkopových pracích bude nutné odvézt přebytečnou zeminu a vybouranou hmotu.

Místo skládky dohodne zhotovitel s OÚ.

C. Situace stavby

výkres E - 1 situace širších vztahů
(zařazeno na konci PD)

E. Zásady organizace výstavby

1. Technická zpráva:

1.1. Charakteristika staveniště:

Popis a charakter staveniště jsou uvedeny v souhrnné technické zprávě, bod 1.1.

1.1.1.. Popis objektů zařízení staveniště:

Pro zařízení staveniště budou dovezeny 1 obytná maringotka, 1 sociální buňka , dílna, sklad apod. dle uvážení zhotovitele.

1.1.2. Zajištění elektrické energie a vodního zdroje:

Elektrická energie se připojí ze st. distribuční sítě NN. Jako zdroj vody bude přivezena cisterna.

1.1.3. Napojení na kanalizaci:

Není třeba vzhledem k použití ekologického zařízení např. fy DIXI.

1.1.4. Předpokládaný počet pracovníků na stavbě:

Pro tuto stavbu se předpokládá nasazení jedné montážní čety cca (1+5) pracovníků.

1.2. Údaje o dopravních trasách:

Přesun všech druhů materiálů na stavbu si zajistí zhotovitel vlastní dopravou.

1.3. Vliv na životní prostředí:

Viz souhrnná technická zpráva, bod 2.4.

1.4. Plán organizace výstavby:

Dle úsečkového harmonogramu zhotovitele stavby.

2. Podmínky a nároky na provádění stavby:

2.1. Předpokládaný termín zahájení stavby:

Dle možností investora.

2.2. Předpokládaný termín dokončení stavby:

Dle možností investora.

2.3. Termín likvidace zařízení staveniště:

Ihned po dokončení stavby.

F. Dokumentace objektů

1. Technická zpráva - stavební objekty

1.1. část 1 - úprava stávajícího distribučního vedení NN

Technické údaje:

Napěťová soustava

- NN 0,4 kV 3f 50 Hz TN-C

Typ rozvodné sítě

- kabelové vedení uloženém v zemi

Počet a průřez vodičů část

- AYKY 3x 120+70 mm²

Elektrovod

- stávající distribuční vedení kNN

Uvažovaná tř. zeminy

- 3

Ochrana před neb.dotykem neživých částí
bude provedena dle

- ČSN 33 2000-4-41 ed.2

a ČSN 33 2000-5-54 samočinným odpojením od
zdroje

Vnější vlivy dle ČSN 33 2000-5-51 ed.3

a ČSN 33 2000-4-41 ed.2:

- viz protokol o stanovení vnějších vlivů

Popis navrhovaného objektu:

Jedná se o výstavbu plastového pilíře s přípojkovou skříní SS 100 s pojistkami 3x 50 A na p.p. PK 378/1 těsně vedle stávajícího opěrného bodu s rozpojovací skříní SV 201/R12 pro připojení hlavního domovního vedení (HDV) pro ČOV. Stávající kabel AYKY 3x 120+70 mm², který končí v rozpojovací skříní SV 201/R12 bude z uvedené skříně odpojen, bude odkopán, zkrácen a zatažen do nově osazené rozpojovací jističí skříně SS 100. Z této skříně bude proveden nový propoj kabelem AYKY 3x 120+70 mm² do stávající skříně SV 201/R12. Tato část stavby bude při realizaci řešena jako investice ČEZ Distribuce a.s.

Z hlediska prostorového uspořádání sítí bude dodržena ČSN 73 6005.

Nemovitosti budou po skončení montážních prací uvedeny do původního stavu.

Uzemnění:

Nová přípojková skříň SS 100 bude uzemněna za pomoci stávajícího uzemnění sousedního stávajícího opěrného bodu venkovního vedení NN.

Postup výstavby:

Při výstavbě a demontáži budou prováděny stavební a montážní práce a postupy dle platných ČSN a dle platné legislativy.

Ochrana před přepětím:

Není.

Ochrana před korozí:

Pozinkováním a ochranným nátěrem.

Péče o životní prostředí:

Viz čl. 2.4. souhrnné technické zprávy.

Bezpečnostní předpisy při výstavbě a provozu:

Viz čl. 2.5. souhrnné technické zprávy.

Výkresová dokumentace:

E - 2 situace stavby

E - 3 vzorové řezy kabelovými rýhami NN
(zařazeno na konci PD)

1.2. část 2 - kabelové vedení NN - HDV

Technické údaje:

Napěťová soustava

- NN 0,4 kV 3f 50 Hz TN-C, TN-S

Typ rozvodné sítě

- kabelové vedení uloženém v zemi

Počet a průřez vodičů část

- AYKY 4Bx 70 mm²

Elektrovod

- stávající distribuční vedení kNN

Uvažovaná tř. zeminy

- 3, v komunikaci 4

Ochrana před neb.dotykem neživých částí
bude provedena dle

- ČSN 33 2000-4-41 ed.2

a ČSN 33 2000-5-54 samočinným odpojením od
zdroje

Vnější vlivy dle ČSN 33 2000-5-51 ed.3

a ČSN 33 2000-4-41 ed.2:

- viz protokol o stanovení vnějších vlivů

Popis navrhovaného objektu:

Bude provedena výstavba hlavního domovního vedení NN (HDV) pro připojení ČOV a výstavba zděného pilíře s jistící skříní SS 100 a elektroměrovým rozvaděčem RE.

Trasa kabelového vedení HDV je patrná z výkresové dokumentace. HDV bude provedeno kabelem AYKY 4Bx 70 mm² a bude začínat v přípojkové jistící skříní, viz část 1. Kabelové vedení bude podél komunikace uloženo ve výkopu v zeleném pásu 35x 80 cm a ve vjezdech a v komunikaci 50x 120 cm. HDV bude končit v jistící skříní SS 100 s pojistkami 3x 40 A. Kabelem AYKY 4Bx 70 mm² bude provedeno propojení jistící skříně SS 100 a elektroměrového rozvaděče. Zděný pilíř s SS 100 a RE bude vsazen do oplocení ČOV, tak aby obě skříně byly volně přístupné zepředu.

Elektroměrový rozvaděč bude typový, s hlavním jističem před elektroměrem 3x 32 A.

V celé délce výkopu bude použita signální červená folie.

Z hlediska prostorového uspořádání sítí bude dodržena ČSN 73 6005.

Nemovitosti budou po skončení montážních prací uvedeny do původního stavu.

Uzemnění:

Bude provedeno uzemnění elektroměrového rozvaděče RE s jistící skříní SS 100 a to zemnicím páskem FeZn 30/4 mm – pro hodnotu 5 oh. 50 m.

Zemnič bude uložen pod pískovým ložem v zemině v trase kNN - HDV.

Postup výstavby:

Při výstavbě a demontáži budou prováděny stavební a montážní práce a postupy dle platných ČSN a dle platné legislativy.

Ochrana před přepětím:

Není.

Ochrana před korozi:

Pozinkováním a ochranným nátěrem.

Péče o životní prostředí:

Viz čl. 2.4. souhrnné technické zprávy.

Bezpečnostní předpisy při výstavbě a provozu:

Viz čl. 2.5. souhrnné technické zprávy.

Výkresová dokumentace:

E - 2 situace stavby

E - 3 vzorové řezy kabelovými rýhami NN
(zařazeno na konci PD)

Vypracoval: Ing. Josef Kulka

Přílohy k textové části

<u>Název:</u>	<u>Počet listů:</u>
1. Protokol o vypracování vnějších vlivů	2
2. Parcelní protokol	1
3. Stanovení technických podmínek pro připojení	3
4. Souhlas ČEZ Distribuce a.s.	1

Protokol č. 17/14

Protokolu o určení vnějších vlivů vypracovaný odbornou komisí
v Kralupech nad Vltavou dne 1. prosince 2014.

Investor: Obec Nová Ves, Nová Ves 154, 277 52 Nová Ves


Stavba: SPLAŠKOVÁ KANALIZACE - NOVÁ VES Část: Elektropřípojka ČOV

Zakázka: 14-20

Složení komise:

Předseda: Ing. Josef Kulka

Členové: Ing. Jana Kulková

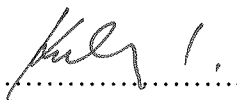.....

Objekty: část 1 - úprava stávajícího distribučního vedení NN
část 2 - kabelové vedení NN - HDV

1. Podklady:

- Místní obhlídka

2. Popis objektu:

Část 1 - jedná se o úpravu stávajícího kabelového distribučního vedení NN spočívajícího o vsazení přípojkové skříně v plastovém pilíři do stávající trasy kNN.

Část 2 - jedná se o vybudování kabelového hlavního domovního vedení pro ČOV včetně osazení skříně SS a RE rozvaděče do oplocení areálu ČOV.

3. Rozhodnutí:

Viz příloha 1.

4. Zdůvodnění:

Vnější vlivy jsou stanoveny dle ČSN 33 2000-5-51.

Zakázka:	14-20	Příloha č.:	1
Stavba:	SPLAŠKOVÁ KANALIZACE-NOVÁ VES Část: Elektropřípojka ČOV	Protokol č.:	17/14
Investor:	Obec Nová Ves, Nová Ves 154, 277 52 Nová Ves		

**Určení (přiřazení) vnějších vlivů prostředí
z hlediska nebezpečí úrazu elektrickým proudem dle ČSN 33 2000-5-51 a PNE 33 2000-2**

Název prostoru: část 1 a 2 (kabelové vedení NN)

Kapitola číslo dle PNE	Označení vnějších vlivů	Prostory pro posouzení úrazu elektrickým proudem			Charakteristika
		normální	nebezpečné	zvlášť nebezpečné	
3.1.1	AA8	x			teplota okolí
3.1.2	AB8		x		atmosférické podmínky v okolí
3.1.3	AC1	x			nadmořská výška ≤ 2 000 m
3.1.4	AD4			x ^{*)}	výskyt vody
3.1.5	AE-				výskyt cizích pevných těles
3.1.6	AF1	x			výskyt korozivních nebo znečišťujících látek
3.1.7	AG1	x			mechanické namáhání – ráz
3.1.8	AH1	x			mechanické namáhání – vibrace
3.1.9	AK1	x			výskyt rostlinstva nebo plísní
3.1.10	AL1	x			výskyt živočichů
3.1.11	AM3		x		elektromag., elektrostat. nebo ionizující záření
3.1.12	AN3	x			sluneční záření
3.1.13	AP1	x			seismické účinky
3.1.14	AQ3		x		bouřková činnost
3.1.15	AR-				pohyb vzduchu
3.1.16	AS-				vítr
3.1.17	AT-				sněhová pokrývka
3.1.18	AU-				námraza
3.2.1	BA5		x		schopnost osob
3.2.2	BB2	x			elektrický odpor lidského těla
3.2.3	BC2	x			dotyk osob s potenciálem země
3.2.4	BD1	x			podmínky úniku v případě nebezpečí
3.2.5	BE1	x			povaha zpracovávaných nebo sklad. látek
3.3.1	CA1	x			stavební materiály
3.3.2	CB1	x			konstrukce budovy

pozn. : ^{*)} Venkovní prostory s těmito vnějšími vlivy mohou být posouzeny za prostory nebezpečné, když se zařízením nemanipulují osoby bez odborné kvalifikace.

PARCELNÍ PROTOKOL

Poř. číslo	Katastrální území	Číslo parcely		Číslo LV	Vlastník	Adresa	Údaje o pozemku		SOSB
		KN	PK				Umístění zařízení	Druh poz.	
	Část 1								
	Nová Ves u Nelahozevsí	414/50	378/1	10001	Obec Nová Ves	277 52 Nová Ves 154	kNN a SS	zahrada	
	Část 2								
	Nová Ves u Nelahozevsí	414/50	378/1	10001	Obec Nová Ves	277 52 Nová Ves 154	kNN - HDV	zahrada	
	Nová Ves u Nelahozevsí	378/1		10001	Obec Nová Ves	277 52 Nová Ves 154	kNN - HDV	neplošná půda	
	Nová Ves u Nelahozevsí	1037		10001	Obec Nová Ves	277 52 Nová Ves 154	kNN - HDV	ostatní komunikace	
	Nová Ves u Nelahozevsí	1123/4		411	ŘSD ČR	Na Pankráci 546/56, 140 00 Praha	kNN - HDV	ostatní komunikace	
	Nová Ves u Nelahozevsí	1123/3		10001	Obec Nová Ves	277 52 Nová Ves 154	kNN - HDV	ostatní komunikace	
	Nová Ves u Nelahozevsí	1123/2		411	ŘSD ČR	Na Pankráci 546/56, 140 00 Praha	kNN - HDV	ostatní komunikace	
	Nová Ves u Nelahozevsí	1123/1		411	ŘSD ČR	Na Pankráci 546/56, 140 00 Praha	kNN - HDV	ostatní komunikace	
			353	284	Jiří Faix	277 52 Nová Ves 173	kNN - HDV	orná půda	
					Miroslav Faix	277 52 Nová Ves 44			
	Nová Ves u Nelahozevsí	360/28	357	10001	Obec Nová Ves	277 52 Nová Ves 154	kNN - HDV, SS a RE		



Trédli Miloslav (miloslav.tredl@cezdistribuce.cz)

[Zobrazit konverzaci](#)

FW: Žádost o stanovení podmínek k připojení plánované ČOV Nová Ves, okr. Mělník

6. 11. 2014, 7:33:34

Komu: kulkaj@seznam.cz

Dobrý den, pro připojení požadovaného odběru ČOV, bude vedle p.b. č.49 vybudován pilíř se skříní SS100. Do pilíře se zasmyčkuje stávající AYKY120+70, který vede do SV201/ R12. (SV301 není ve standardech ČEZ)

S pozdravem

Miloslav Trédli

ČEZ Distribuce, a. s. oddělení Rozvoj Střed

Teplická 874/8

405 02 Děčín IV - Podmokly

pracoviště:

Zalužanská 1289

MI. Boleslav

Tel: +420 311 115 334

e-mail: Miloslav.Tredl@cezdistribuce.cz

Textem tohoto mailu podepisující neslibuje uzavřít ani neuzavírá za žádnou společnost Skupiny ČEZ jakoukoliv smlouvu. Každá smlouva, pokud bude uzavřena, musí mít výhradně písemnou formu.

Tento e-mail je určen výhradně pro potřeby jeho adresáta/ů a může obsahovat důvěrné informace. Pokud Vám byl omylem doručen, uvědomte okamžitě odesílatele vrácením e-mailu, zdržte se kopírování a jakéhokoliv dalšího šíření e-mailu nebo jeho příloh a celý e-mail vymažte ze svého informačního systému. Nakládáním s neoprávněně získanými informacemi se vystavujete riziku právního postihu.

The sender is not authorized to conclude/promise to conclude by this e-mail any binding contracts on behalf of any company of ČEZ Group. Any contract entered into with any such company shall be exclusively in writing. This e-mail is intended solely for the addressee(s) and it may contain confidential information. If you have received this e-mail in error, please notify the sender immediately by return e-mail. Please then delete the e-mail from your system and do not copy it or disclose its contents to any person. Unauthorised distribution, modification or disclosure of its contents is unlawful.

From: Kulkaj@seznam.cz [mailto:Kulkaj@seznam.cz]

Sent: Tuesday, November 04, 2014 1:30 PM

To: Skupina ČEZ; Trédli Miloslav

Subject: Žádost o stanovení podmínek k připojení plánované ČOV Nová Ves, okr. Mělník

Dobrý den,

tímto žádám o stanovení podmínek k připojení plánované **ČOV v obci Nová Ves u Nelahozevsí (okr. Mělník)** k distribuční síti NN.

Samotná žádost, tabulky s pozemky a výkresy jsou přílohou.

Vzhledem k tomu, že termín realizace stavby není znám, nebude zatím uzavírána smlouva na odběr a proto neposíláme vyplněný formulář, který slouží jako podklad pro SOSB na připojení.

Žádost prosím předat na p. Miloslava Trédla, oddělení Rozvoj Střed.


Předem děkuji a přeji hezký den...


--

Ing. Josef Kulka
jednatel 1. projekční CZ s.r.o.
tel. 775199167

Přílohy -

podklady pro žádost ČEZ.zip (769 kB)
Žádost ČEZ_ČOV NV.pdf (63 kB)
PŘIPOJENÍ.pdf (168 kB)

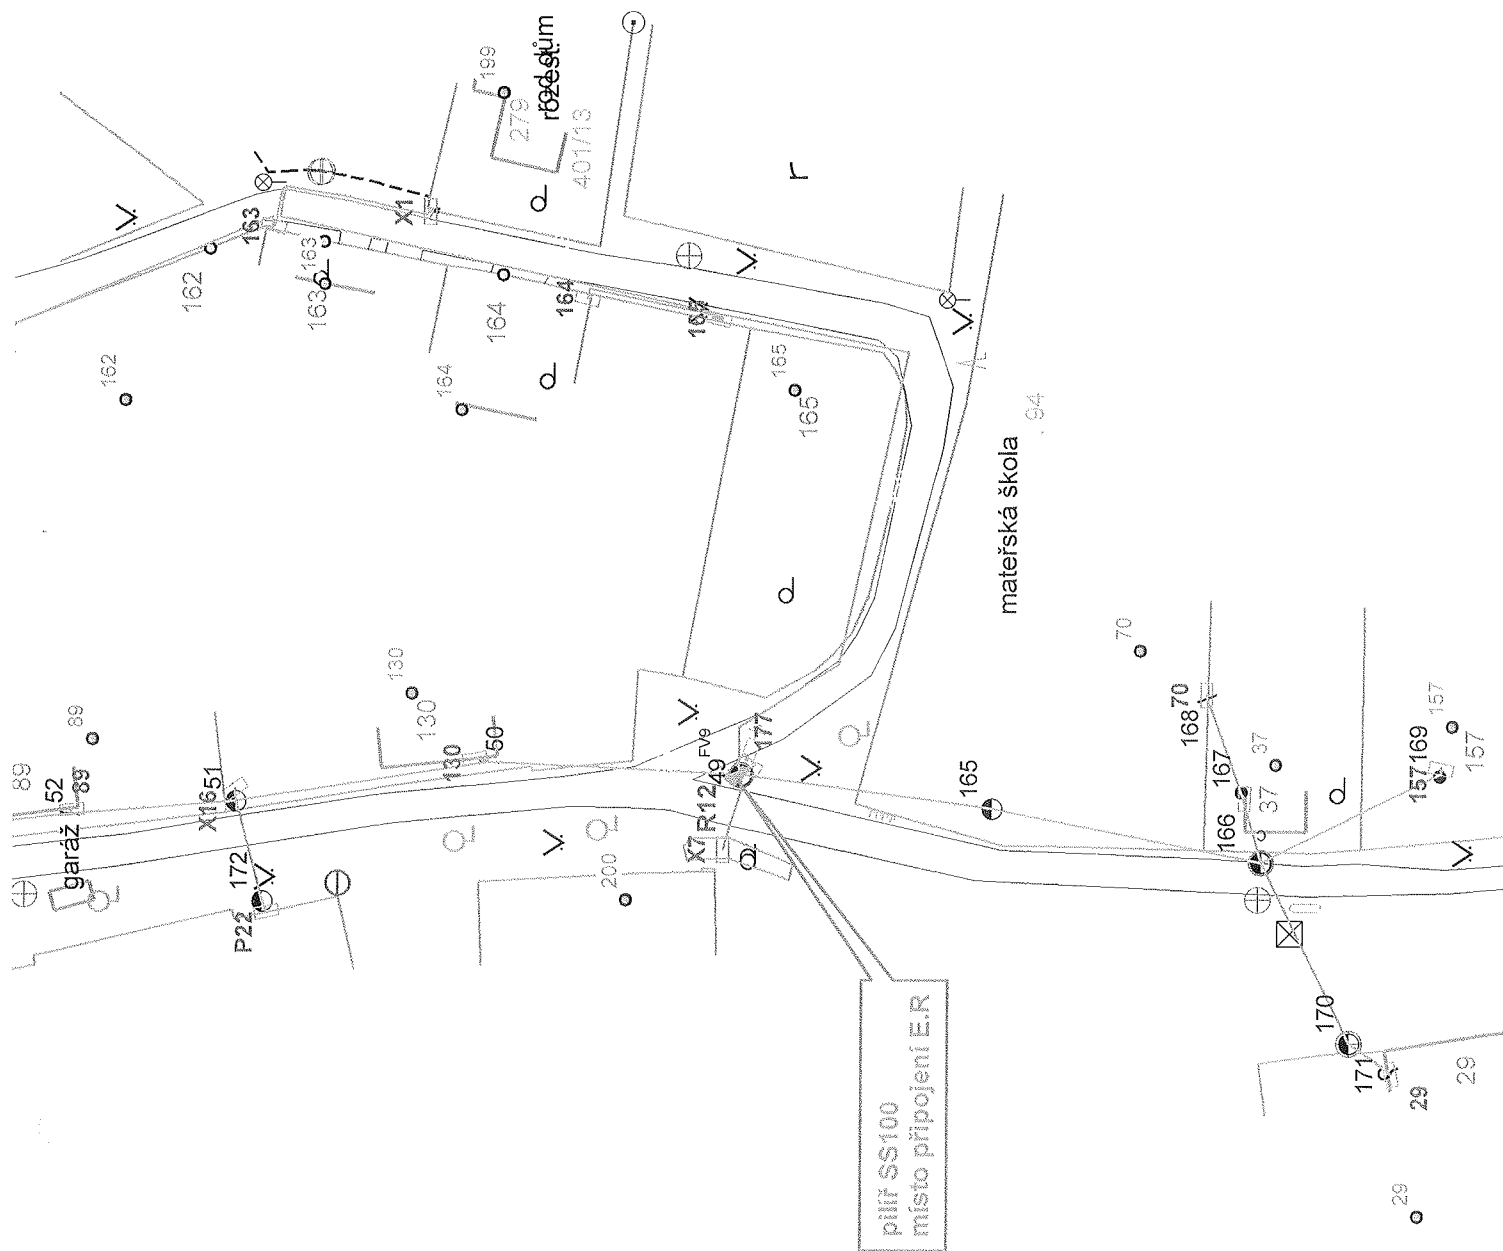

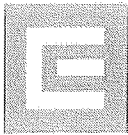

4

1. projekční CZ s.r.o.
Pod Lipami 40
278 01 Kralupy nad Vltavou

VÁŠ DOPIS ZNAČKY / ZE DNE

4.12.2014

NAŠE ZNAČKA

TM04122014

VYŘIZUJE / LINKA

Trédl / 311115334

MÍSTO ODESLÁNÍ / DNE

Ml. Boleslav 4.12.2014

SPLAŠKOVÁ KANALIZACE-NOVÁ VES, část Elektropřípojka

Souhlasíme s vydáním územního rozhodnutí pro výše uvedenou stavbu za těchto podmínek.

Proti realizaci výše uvedené akce nemáme námitek za předpokladu, že bude respektováno naše stávající elektrovodní zařízení včetně ochranného pásma spolu s rozvody sdělovacích kabelů ČEZ ICT Services, a.s. Upozorňujeme Vás, že jak podzemní, tak venkovní (nadzemní) energetická zařízení v majetku provozovatele distribuční soustavy (nn, vn, vvn, TS) jsou chráněna ochrannými pásmy dle energetického zákona č. 458/2000 Sb. Příslušné právní předpisy stanoví omezení vztahující se na některé konkrétní činnosti v ochranných pásmech daných zařízení. V případě zamýšlených prací v těchto ochranných pásmech je nutné požádat příslušné pracovníky ČEZ Distribuce, a.s. o souhlas s činností v ochranném pásmu s přiloženým vyjádřením o existenci sítí z oddělení Dokumentace – ČEZ Distribuce a.s. spolu s žádostí. Upozorňujeme rovněž, že se v zájmovém území může nacházet energetické zařízení, které není v našem majetku (např. přírodní vedení k odběratelům).

O vyjádření výskytu zařízení distribučních sítí NN, VN, VVN nutno požádat na oddělení Dokumentace – ČEZ Distribuce a.s. nebo samostatně elektronicky na Geoportálu skupiny ČEZ.

O vyjádření výskytu sítí sdělovacích kabelů ČEZ ICT Services, a.s. požádat na kontaktní adrese Duhová 2/1444, 140 53 PRAHA 4

K případným přeložkám rozvodných zařízení podotýkáme, že je na základě zák. č. 458/2000Sb. ve znění pozdějších předpisů, §47 odst. 2 zajistí ČEZ Distribuce a. s. na náklady subjektu, který jejich potřebu vyvolá.

El. napojení a smluvní zajištění rez. příkonu musí být řešeno na základě podané „Žádosti o připojení elektrického zařízení k distribuční soustavě“ za splnění všech smluvních podmínek, včetně platného územního rozhodnutí a geometrického plánu.

S pozdravem

S pozdravem

ČEZ Distribuce, a.s.

Ing. Jaroslav Krafek

Vedoucí oddělení Rozvoj – region Střed


ČEZ Distribuce, a. s.

Děčín IV-Podmokly, Teplická 874/8, 405 02 | IČ: 24729035, DIČ: CZ24729035 fax: +420 411 122 997
tel. zákaznické služby: 840 840 840, fax: +420 371 102 008 tel. poruchové služby: 840 850 860,
e-mail: info@cezdistribuce.cz, www.cezdistribuce.cz | bank. spoj.: KB Praha 35-4544580267/0100
zapsána v obchodním rejstříku vedeném u Krajského soudu v Ústí nad Labem oddíl B, vložka 2145
Zasílací adresa pro zákazníky: Guldenerova 2577/19, 303 03 Plzeň

SKUPINA ČEZ

Seznam výkresů

<i>Č. výkresu:</i>	<i>SO, PS</i>	<i>Obsah výkresu:</i>
E - 1		situace širších vztahů
E - 2	SO 01	situace stavby
E - 3	SO 01	vzorové řezy kabelovými rýhami NN

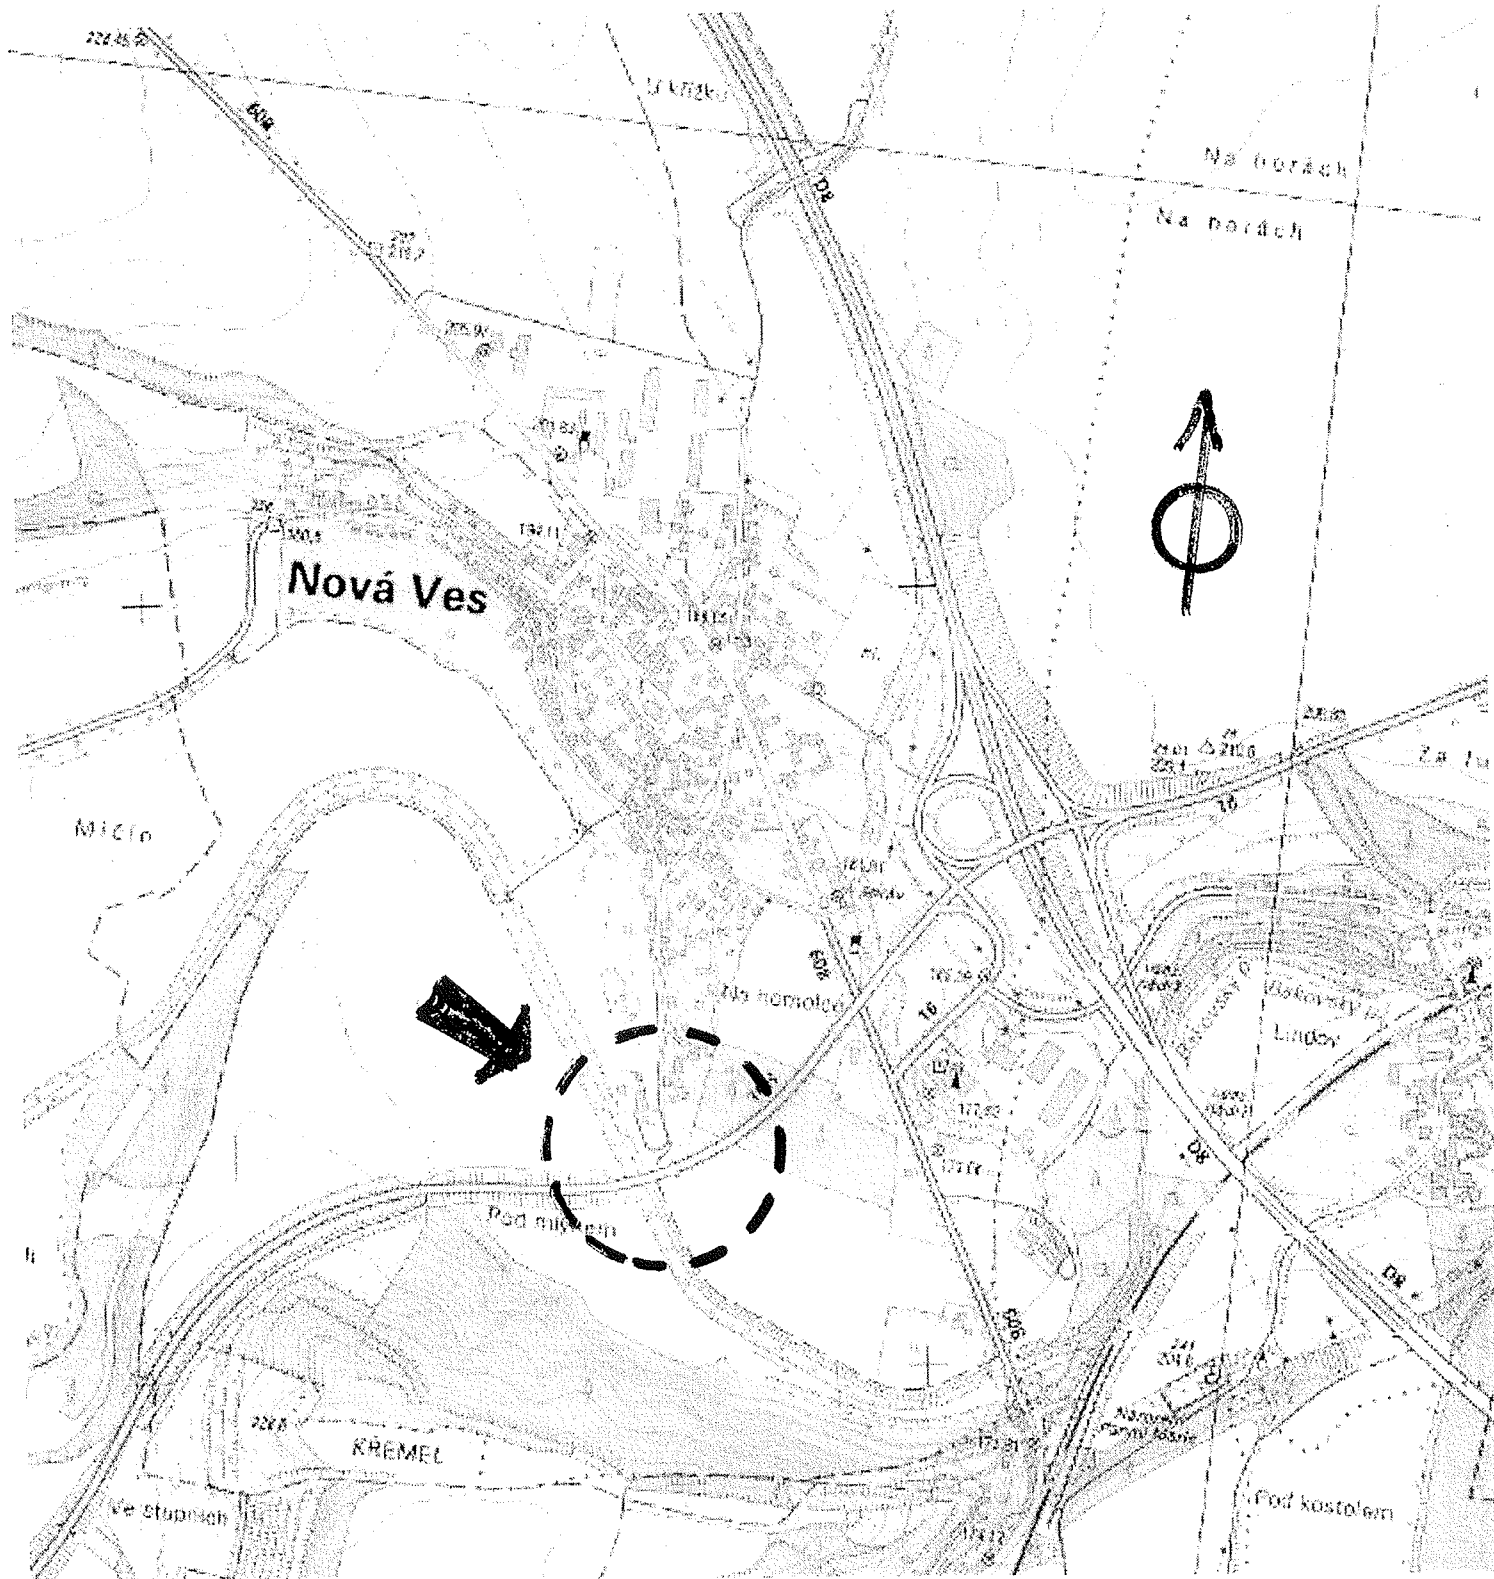


Obec Nová Ves, 277 52 Nová Ves 154		1. projekční CZ s.r.o.	
Číslo stavby:		ateliér: Pod lipami 40 278 01 Kralupy nad Vlt. IČO: 285 44 412 tel.: 775 199 167, e-mail: kulkaj@seznam.cz	
Stavba:		Zodp. projektant: <i>Kulka</i> Ing. Josef Kulka	
ŠLAŠKOVÁ KANALIZACE - NOVÁ VES Část: Elektropřípojka ČOV		Vypracoval: Ing. Jana Kulková	
		Datum: listopad 2014	
Obsah výkresu:	Stupeň:	Měřítko:	Výtisk číslo:
		1 : 10 000	
Situace širších vztahů	DUR	Číslo okce:	Revize:
		14-20	
Kat. území:	Okres:	Výkres číslo:	
Nová Ves u Nelahozevsi	Mělník	E-1	
		Kraj:	
		Středočeský	


Vzorové řezy kab. rýhami

Legenda:


Značení hmot	Popis hmot
	Okolní zemina
	Zhutněná prosátá zemina
	Těleso vozovky
	Kabelové lože pískové
	Beton
	Definitivní z dlažba
	Kabel NN (VO)
	Zemníčí páska FeZn 30x4mm
	Deska PVC (překrytí dle ČSN 34 10 50)
	Trubka PVC ø 110mm (ochrana kabelů NN)
	Kabelový žlab KZ 2 (ochrana kabelů NN)

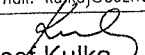Obec Nová Ves, 277 52 Nová Ves 154		1. projekční CZ s.r.o.	
Číslo stavby:		ateliér: Pod lipami 40 278 01 Kralupy nad Vlt. IČO: 285 44 412 tel.: 775 199 167, e-mail: kulka@seznam.cz	
Stavba:		Zodp. projektant:  Ing. Josef Kulka	
SLAŠKOVÁ KANALIZACE - NOVÁ VES Část: Elektropřípojka ČOV		Vypracoval: Ing. Jana Kulková	
		Datum: listopad 2014	
		Měřítko: 1 : 10	
Obsah výkresu:		Stupeň: DUR	
Vzorové řezy kabelovými rýhami NN		Číslo akce: 14-20	
Kat. území: Nová Ves u Nelahozevsí	Okres: Mělník	Kraj: Středočeský	Výkres číslo: E-3
		Výtisk číslo: Revize:	


Uložení kabelu v terénu

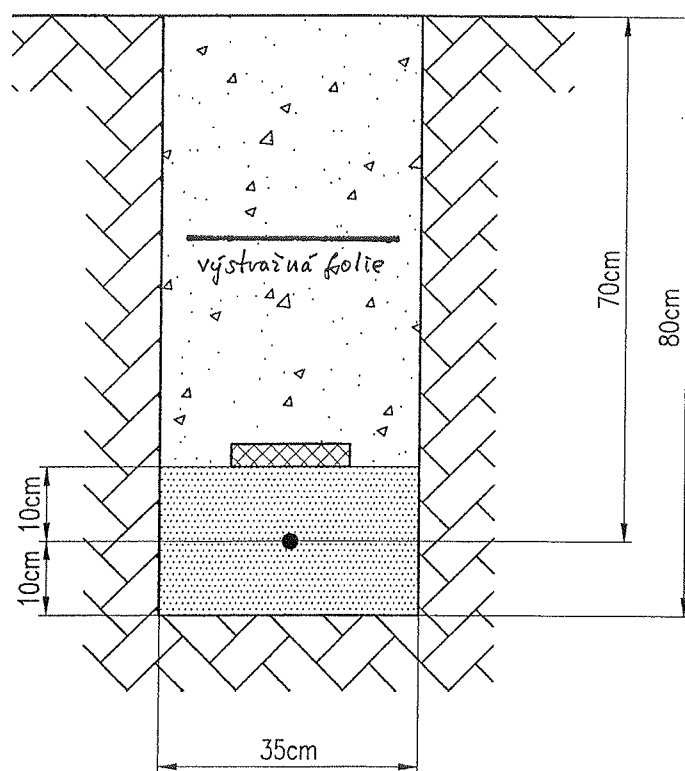

Uložení kabelu v terénu s uzemněním

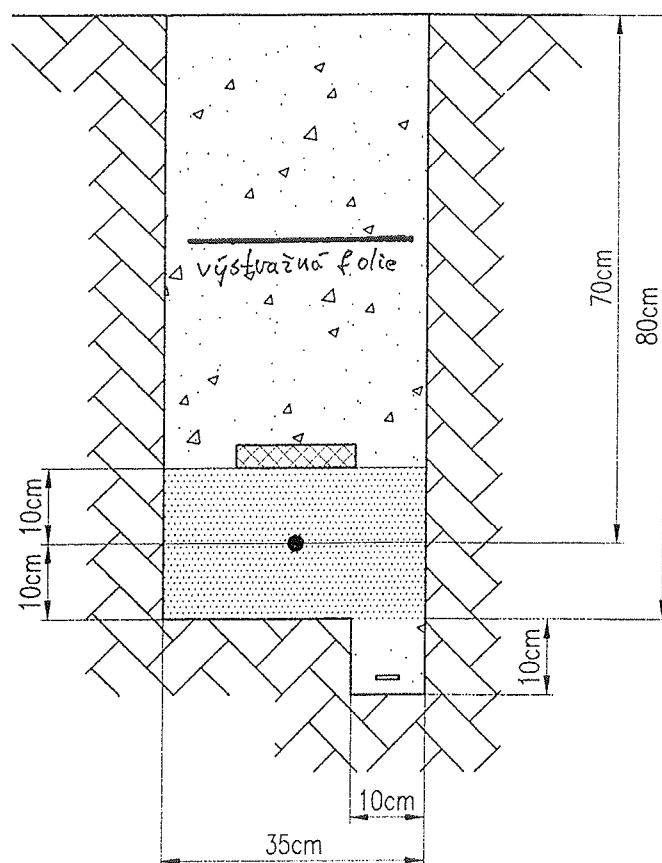

Uložení kabelu ve vjezdu

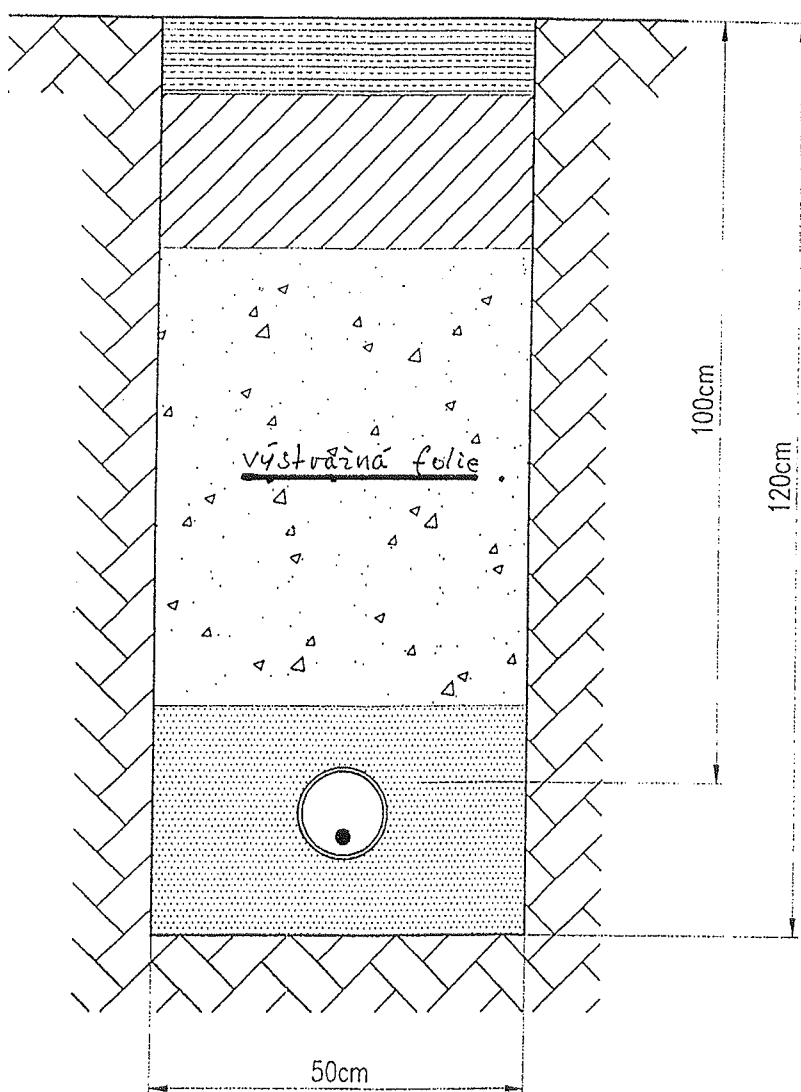

Uložení kabelu v komunikaci

