


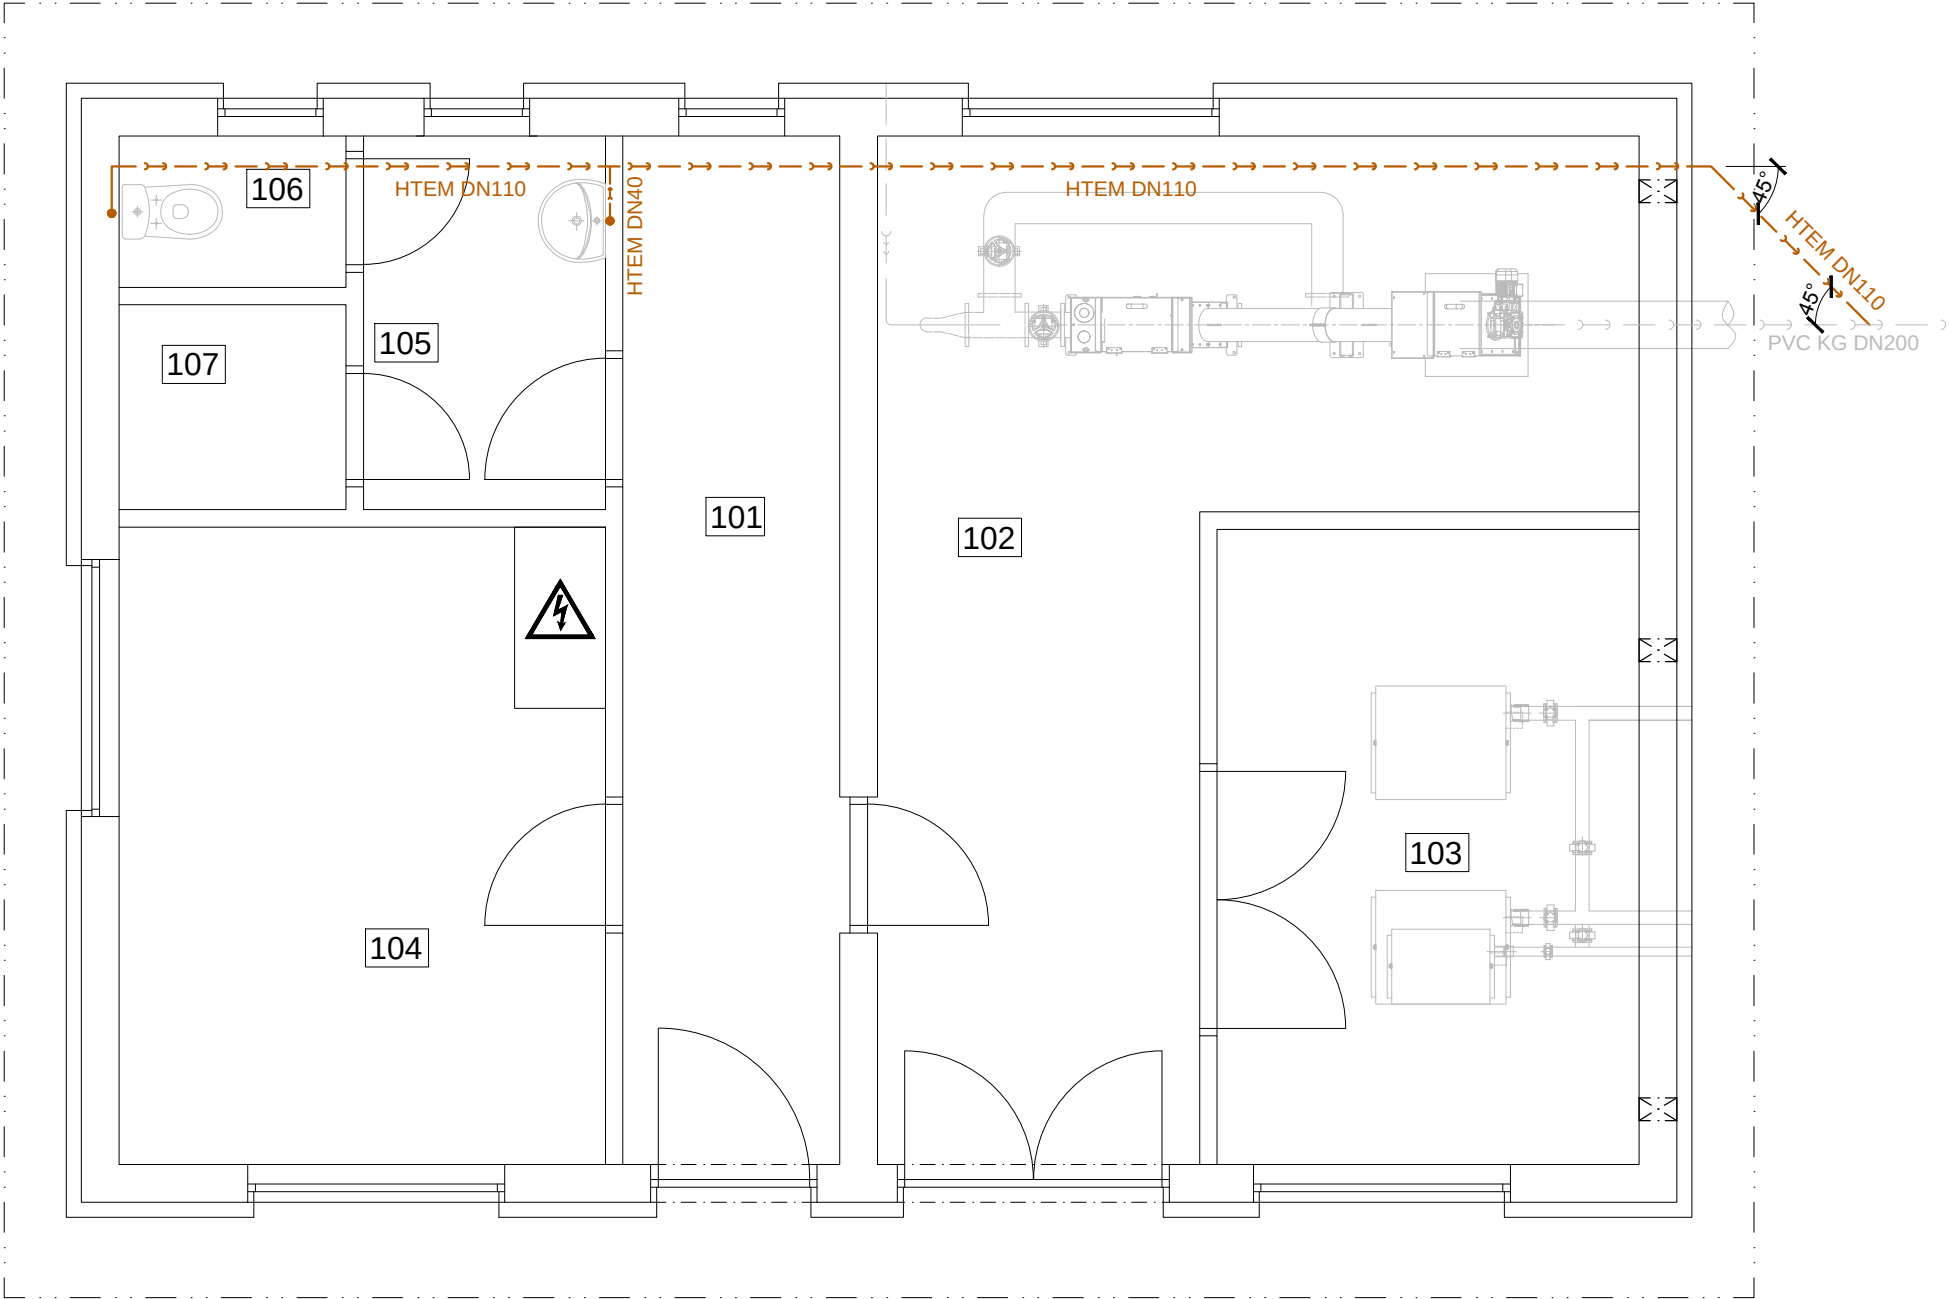

LEGENDA MÍSTNOSTÍ						
OZN.	ÚČEL MÍSTNOSTI	PLOCHA (m²)	PODLAHA	STROP	STĚNY	POZNÁMKA
101	CHODBA	10,2	KERAMICKÁ PROTISKLUZOVÁ DLAŽBA	SÁDROKARTONOVÝ PODHLED	ŠTUKOVÁ OMÍTKA	
102	STROJOVNA	22,2	KERAMICKÁ PROTISKLUZOVÁ DLAŽBA	SÁDROKARTONOVÝ PODHLED	ŠTUKOVÁ OMÍTKA	
103	DMYCHÁRNA	11,7	KERAMICKÁ PROTISKLUZOVÁ DLAŽBA	SÁDROKARTONOVÝ PODHLED	ŠTUKOVÁ OMÍTKA	
104	KANCELÁŘ	13,6	KERAMICKÁ PROTISKLUZOVÁ DLAŽBA	SÁDROKARTONOVÝ PODHLED	ŠTUKOVÁ OMÍTKA	
105	UMÝVÁRNA	4,0	KERAMICKÁ PROTISKLUZOVÁ DLAŽBA	SÁDROKARTONOVÝ PODHLED	ŠTUKOVÁ OMÍTKA+ PERLINKA -KERAM.OBKLA D V. 1600 MM	
106	WC	1,5	KERAMICKÁ PROTISKLUZOVÁ DLAŽBA	SÁDROKARTONOVÝ PODHLED	ŠTUKOVÁ OMÍTKA+ PERLINKA -KERAM.OBKLA D V. 1600 MM	
107	TECHNICKÁ MÍSTNOST	2,0	KERAMICKÁ PROTISKLUZOVÁ DLAŽBA	SÁDROKARTONOVÝ PODHLED	ŠTUKOVÁ OMÍTKA	

Výškový systém Bpv

Objednatel:		Číslo zakázky:	
Obec Nová Ves, Nová Ves 154, 277 52 Nová Ves		1412_5_VHS	
Odpovědný projektant:		Kontroloval:	
Ing. Martin Jakoubek, AI 0008590		Ing. Hana Píšová, AI 0013277	
Navrhl		Vypracoval:	
Filip Soudek		Filip Soudek	
Název a účel díla:			
SPLAŠKOVÁ KANALIZACE A ČOV - NOVÁ VES DPS - Dokumentace pro provádění stavby			
Část dokumentace:			
SO 01 KANALIZACE			

Souřadnicový systém S-JTSK

 VHS PROJEKT, s.r.o. www.vhsprojekt.cz tel.: 775922074 IČ: 03508684 Zlončice 144, 278 01 Kralupy nad Vltavou Kancelář - budova HECKL Přemyslova 153, 278 01 Kralupy n. Vlt.		Datum:	
		listopad 2017	
		Počet formátů:	
		2 x A4	
Měřítko:		Číslo přílohy:	
1:50		D.n.i.	