



DM1, DM2 + REZERVA

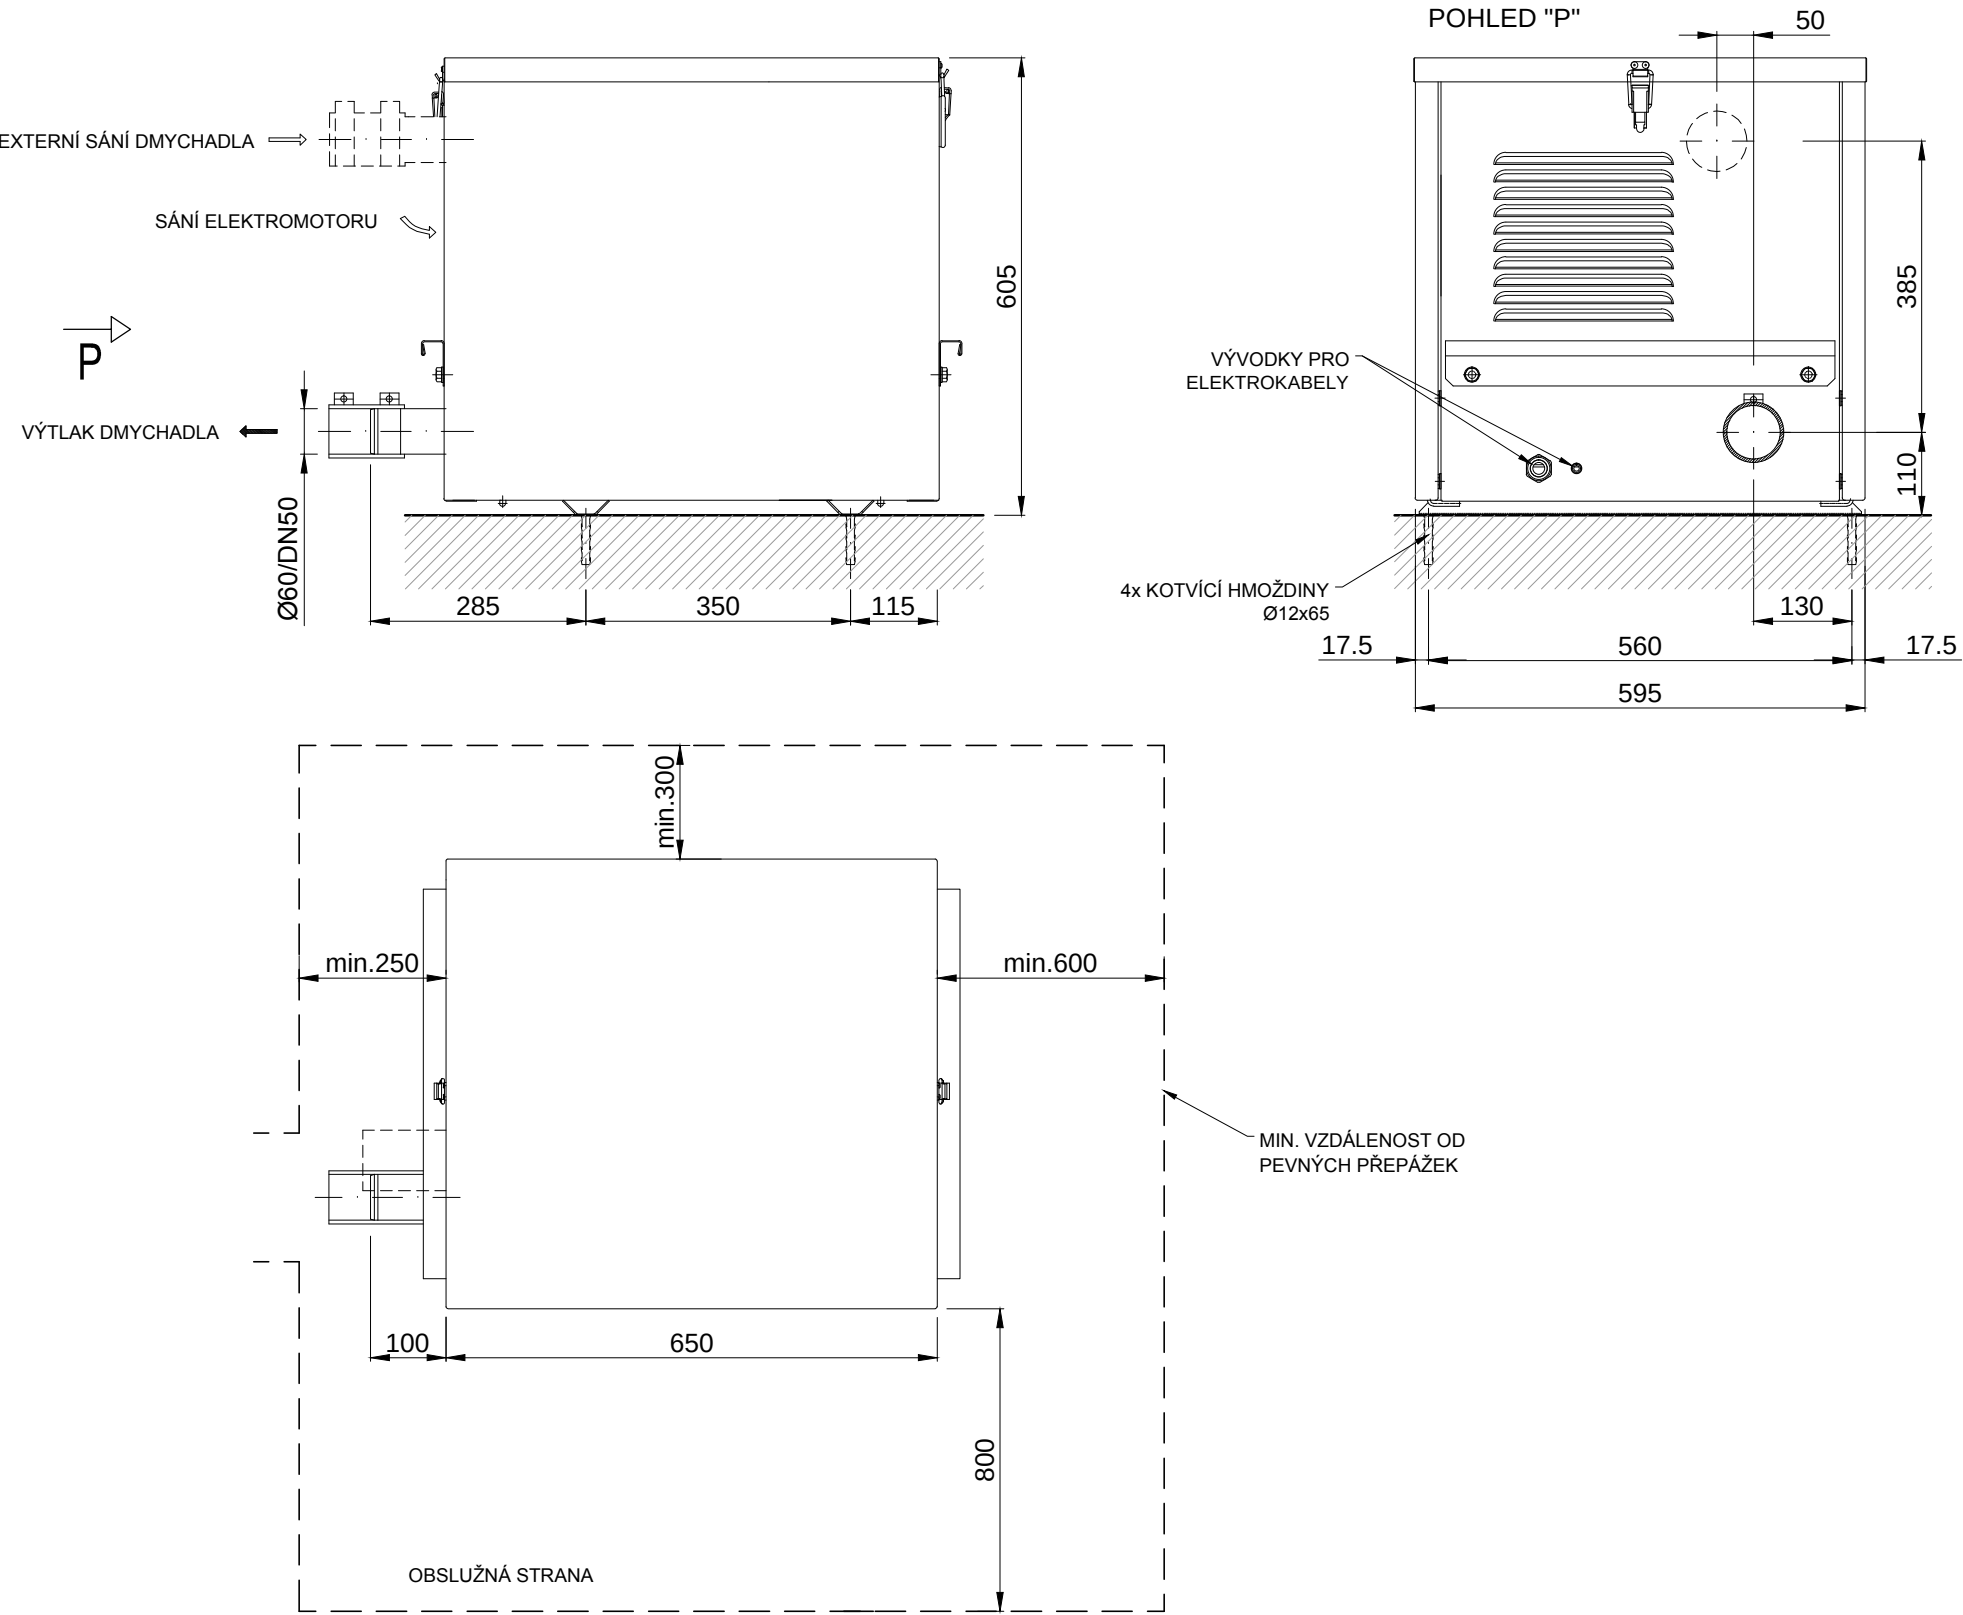

DM3

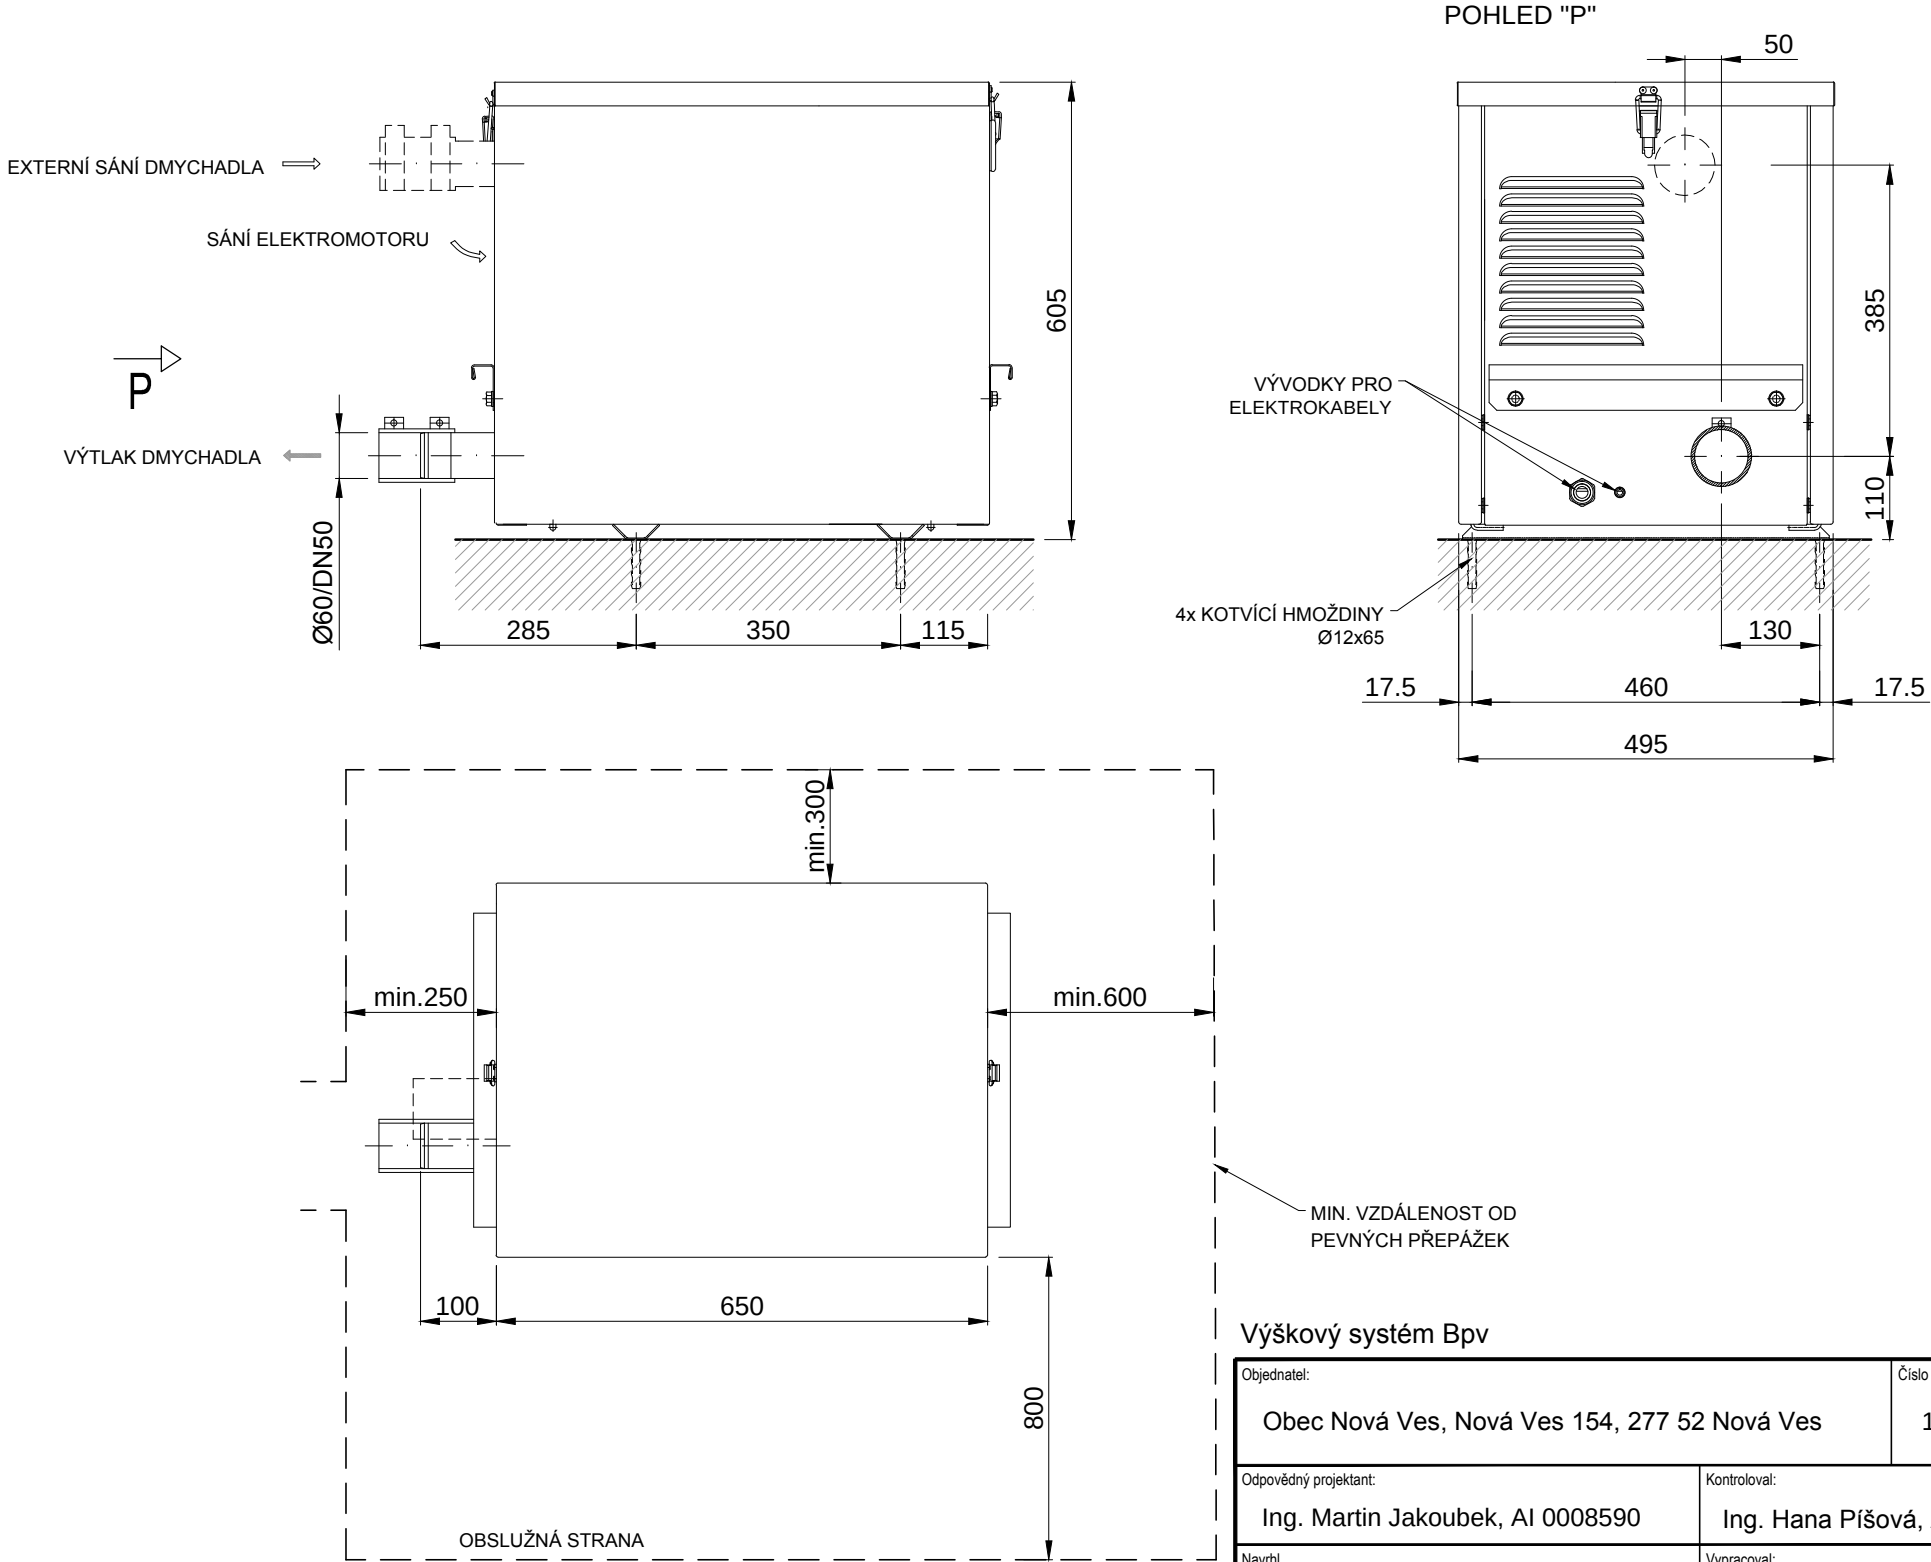

Výškový systém Bpv		Souřadnicový systém S-JTSK	
Objednatel: Obec Nová Ves, Nová Ves 154, 277 52 Nová Ves		Číslo zakázky: 1412_5_VHS	
Odpovědný projektant: Ing. Martin Jakoubek, AI 0008590	Kontroloval: Ing. Hana Pišová, AI 0013277	 VHS PROJEKT, s.r.o. www.vhsprojekt.cz tel.: 775922074 IČ: 03508684 Zlončice 144, 278 01 Kralupy nad Vltavou Kancelář - budova HECKL Prémyslova 153, 278 01 Kralupy n. Vlt.	
Navrhl Ing. Martin Fiala	Vypracoval: Ing. Martin Fiala		
Název a účel díla: SPLAŠKOVÁ KANALIZACE A ČOV - NOVÁ VES DPS - Dokumentace pro provádění stavby			
Část dokumentace: PS 01 DMYCHADLA			
Datum: listopad 2017		Počet formátů: 3 x A4	
Měřítko: 1:10		Číslo přílohy: D.q.h.	