




PUDORYS

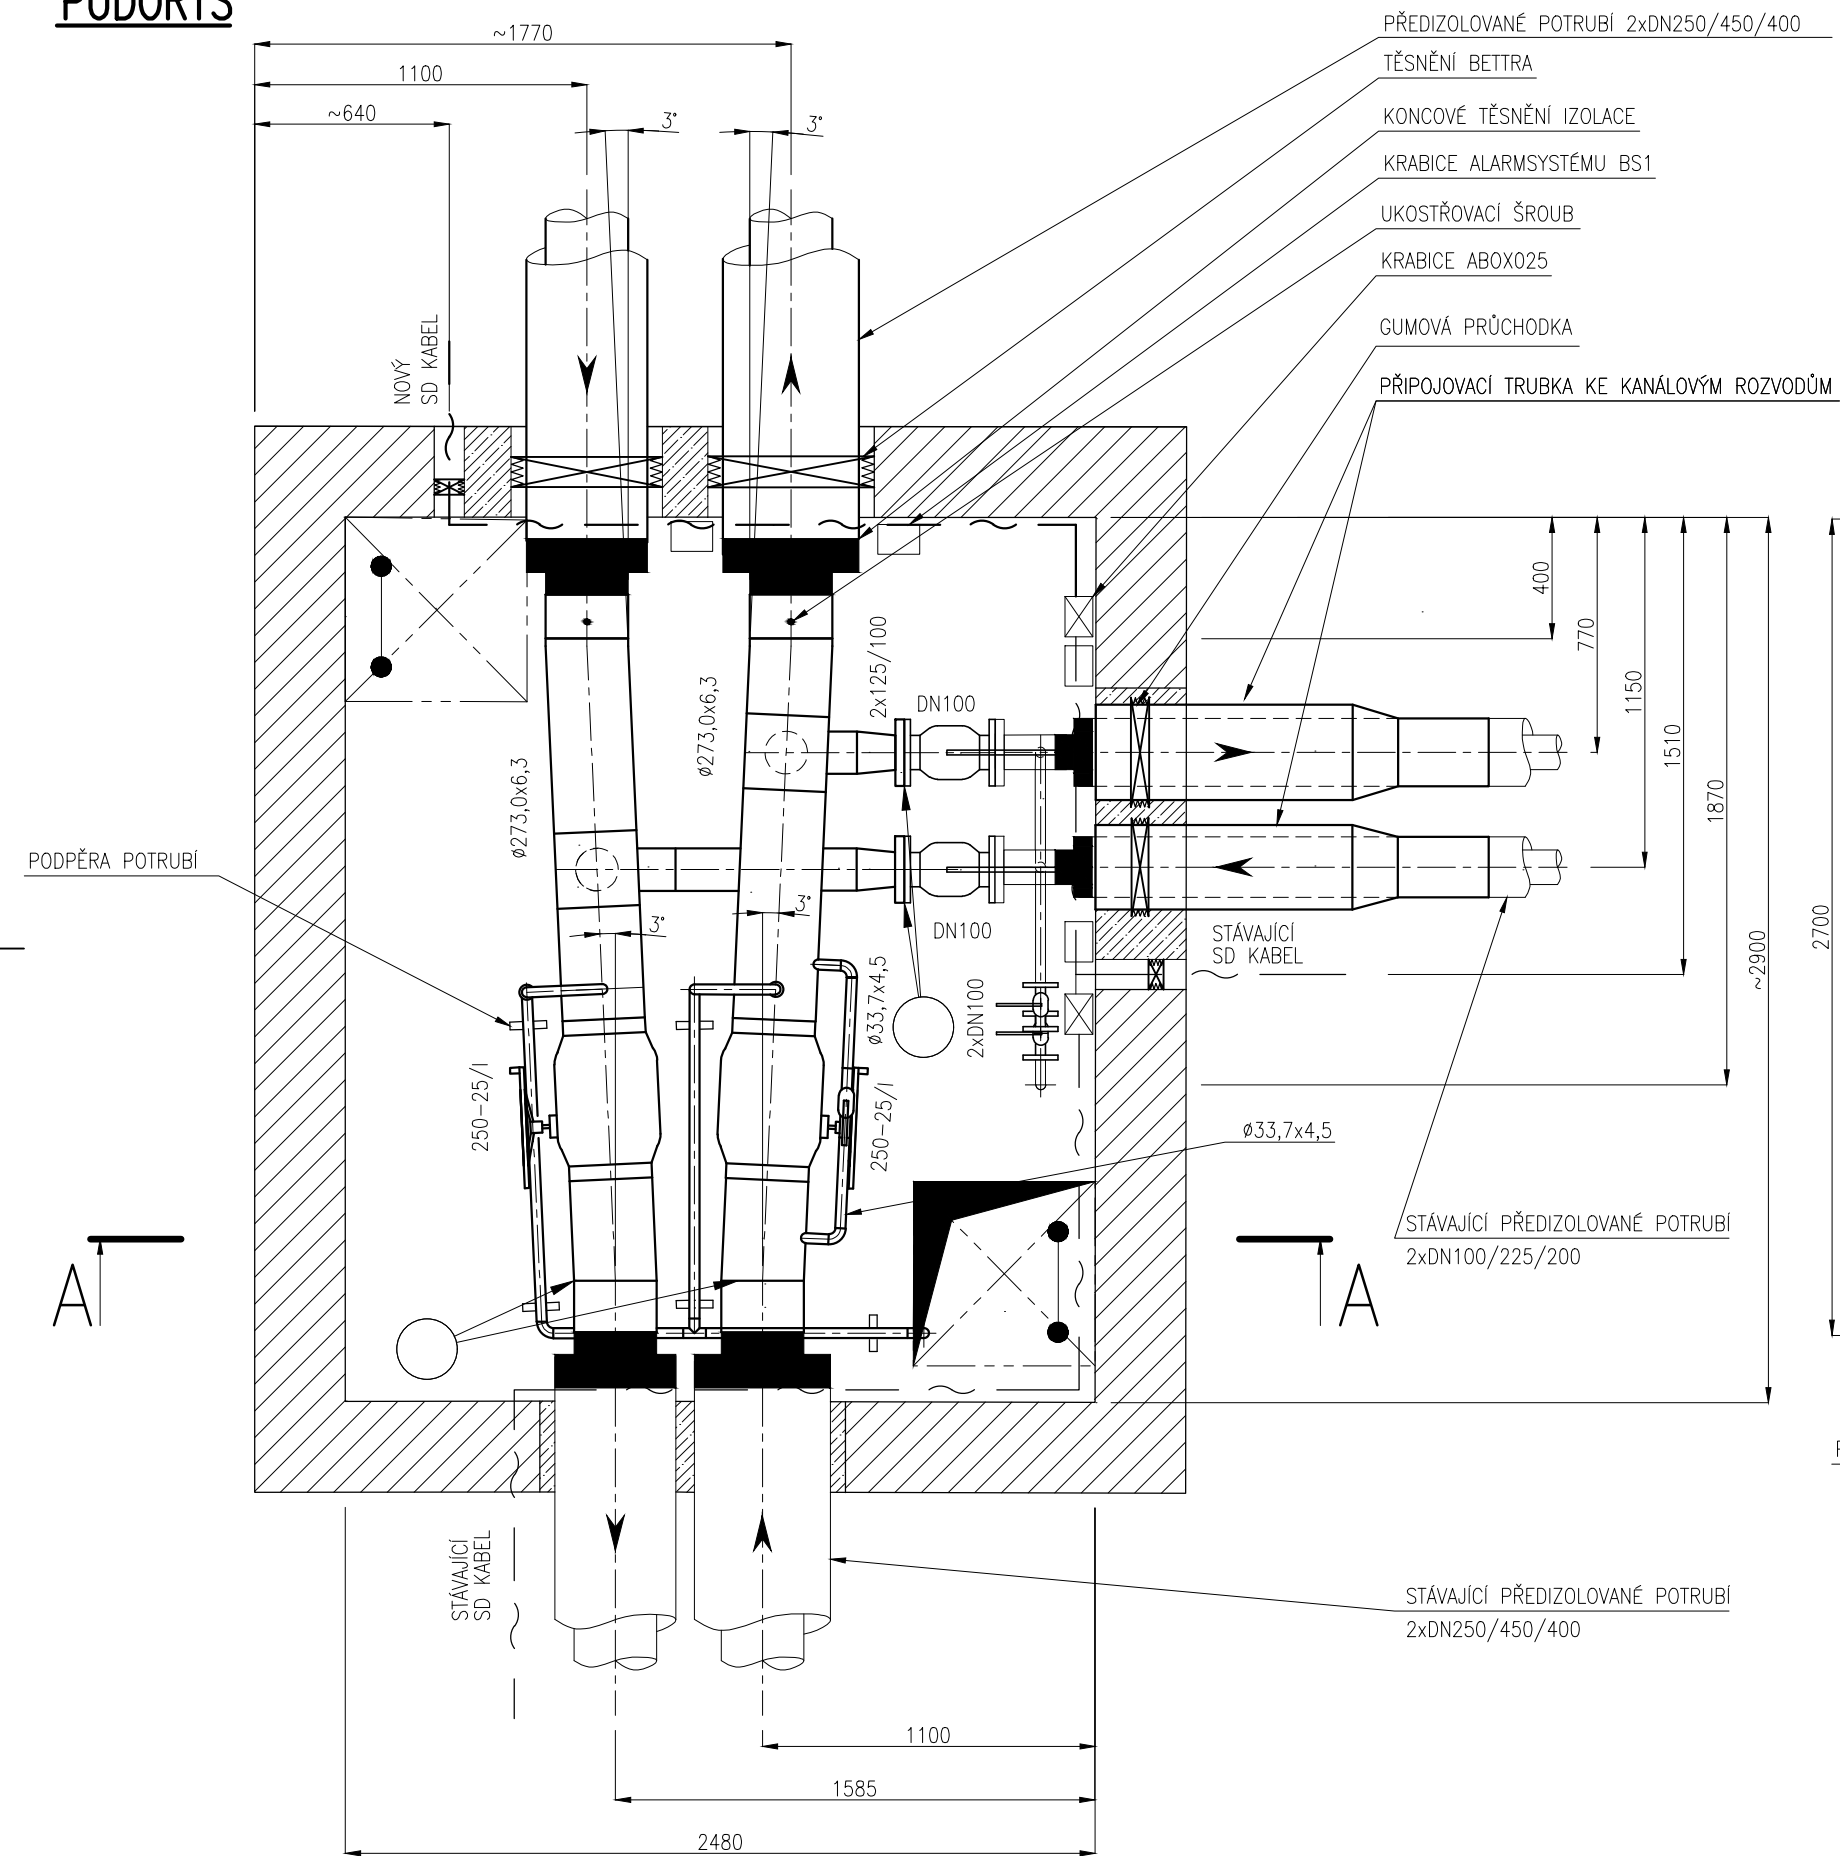

ŘEZ A-A

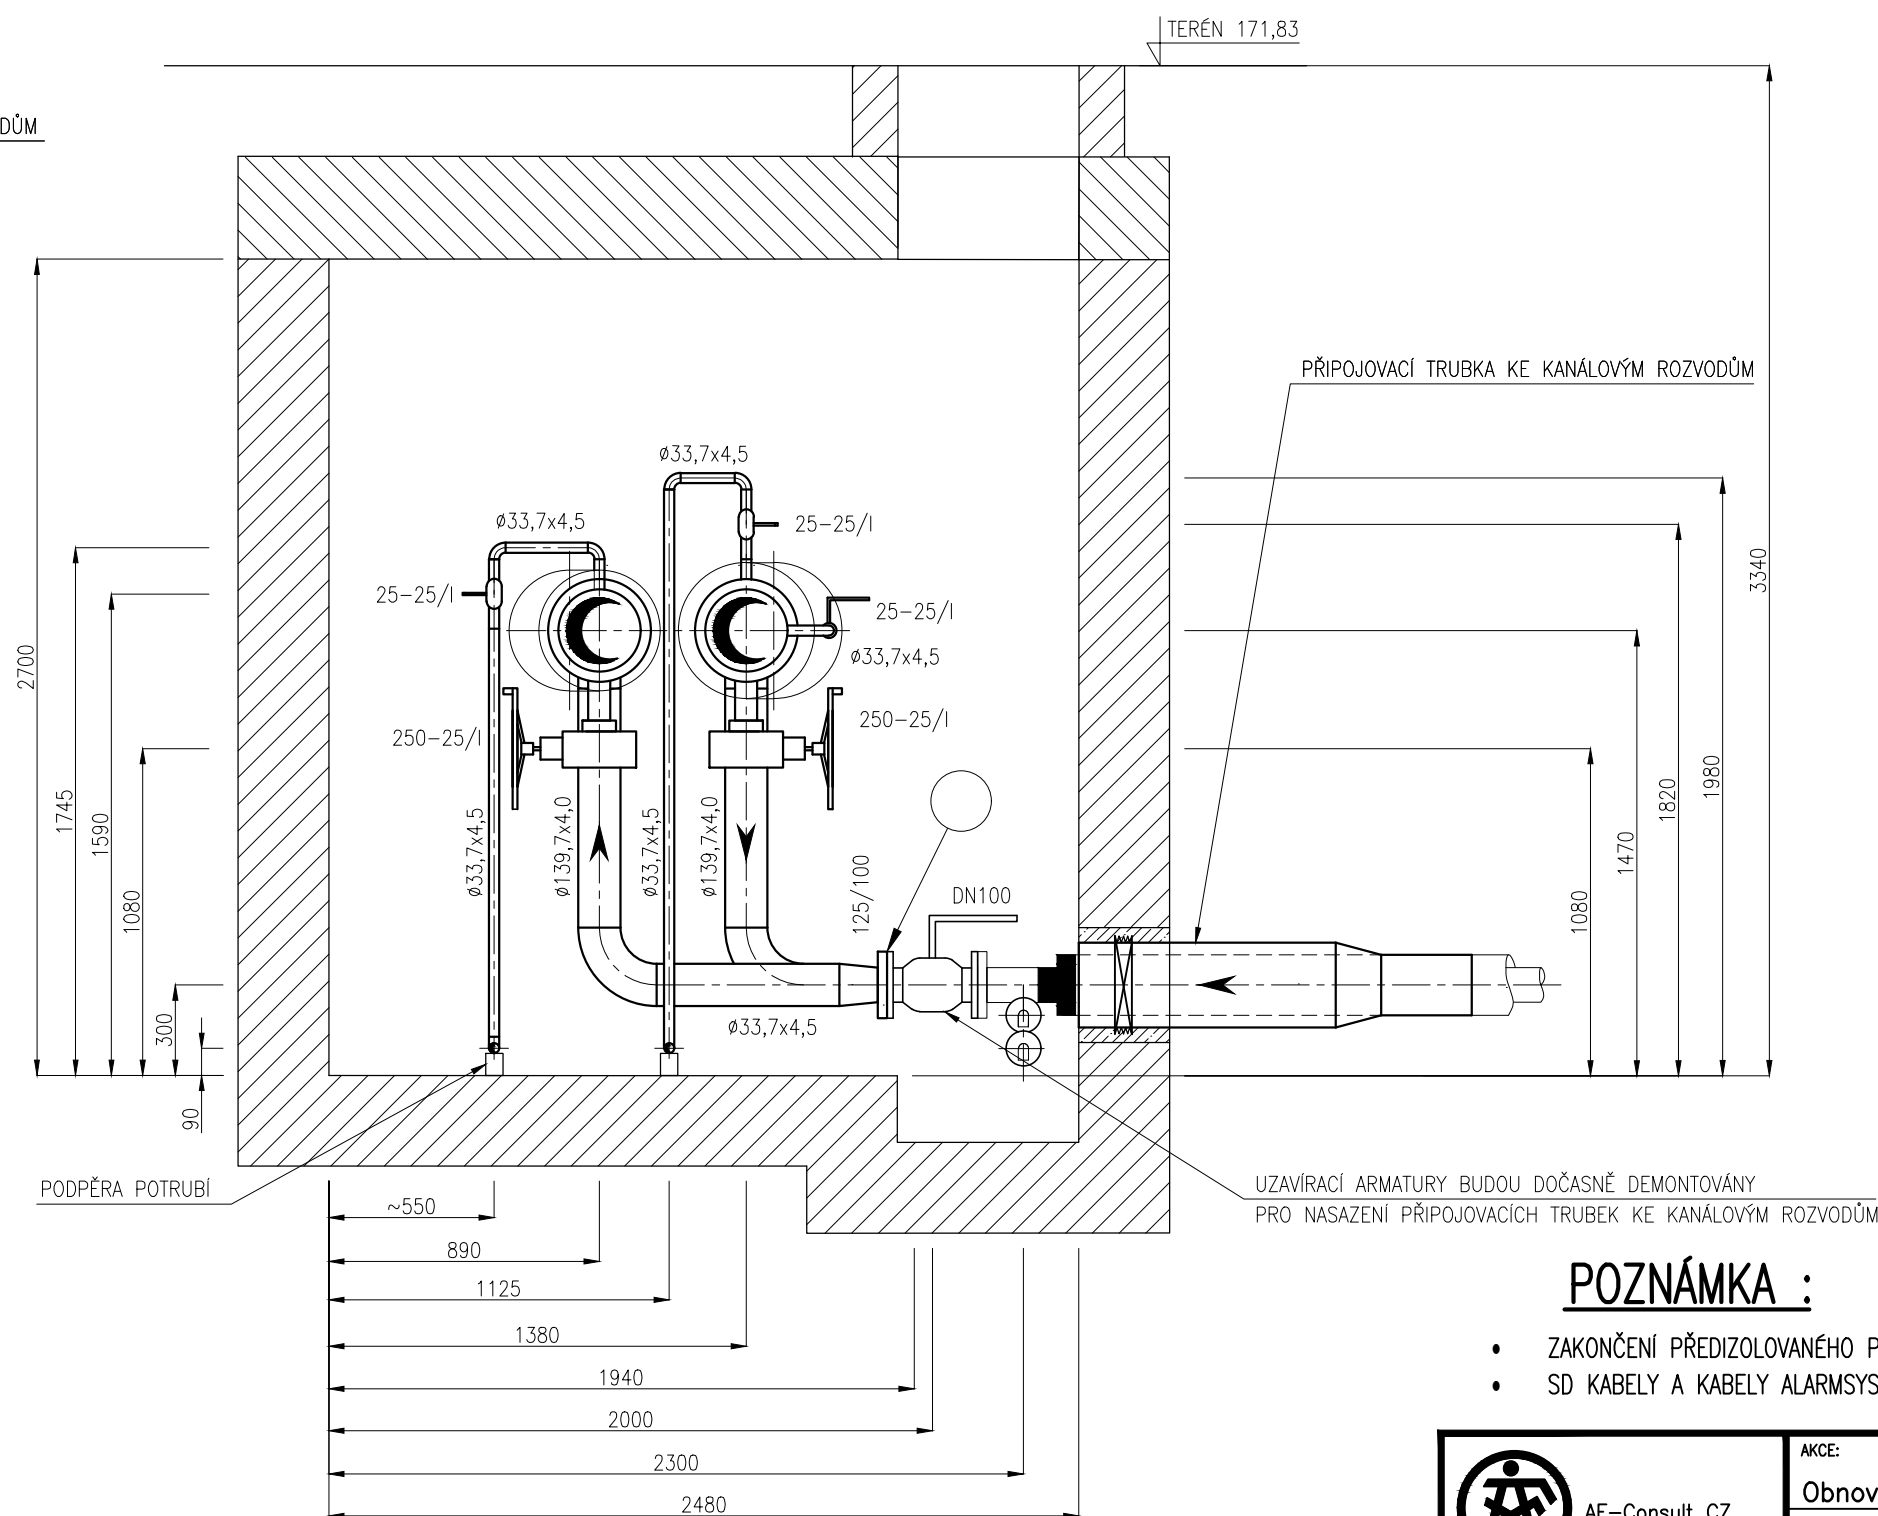

UMÍSTĚNÍ UKOSTŘOVACÍHO ŠROUBU

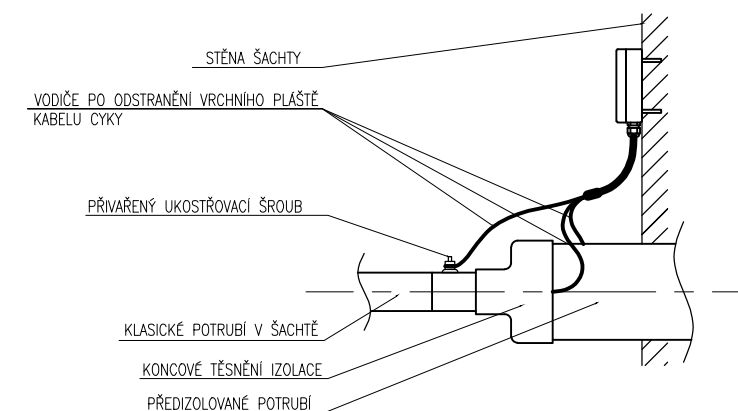

LEGENDA :

NAPOJOVACÍ MÍSTO

POZNÁMKA :

- ZAKONČENÍ PŘEDIZOLOVANÉHO POTRUBÍ VČETNĚ VYVEDENÝCH MONITOROVACÍCH VODIČŮ NESMÍ BÝT ZAZDĚNO
- SD KABELY A KABELY ALARMSYSTÉMU BUDOU V ŠACHTĚ VEDENY V TUHÝCH, ŽÁROVĚ ZINKOVANÝCH TRUBKÁCH

 AF-Consult CZ	AKCE: Teplo Neratovice, spol. s r. o. Obnova PTV v ulici Kojetická mezi šachtami NER10KOJ a NER01MLA	
	NÁZEV: ŠACHTA NER10KOJ – STROJNÍ	MĚŘÍTKO: 1:25 POČET A4: 3 REVIZE: 0
ZAKÁZKOVÉ ČÍSLO: 0241T.19	VYPRACOVAL: ING. KOUKL	KONTROLOVAL A ZODPOVÍDÁ: ING. BŘINDA
STUPĚŇ: DOKUMENTACE PRO PROVÁDĚNÍ STAVBY	ARCHIVNÍ ČÍSLO: 0241T-19/D1-15	
DATUM: 01/2020	LIST:	