




PŮDORYS

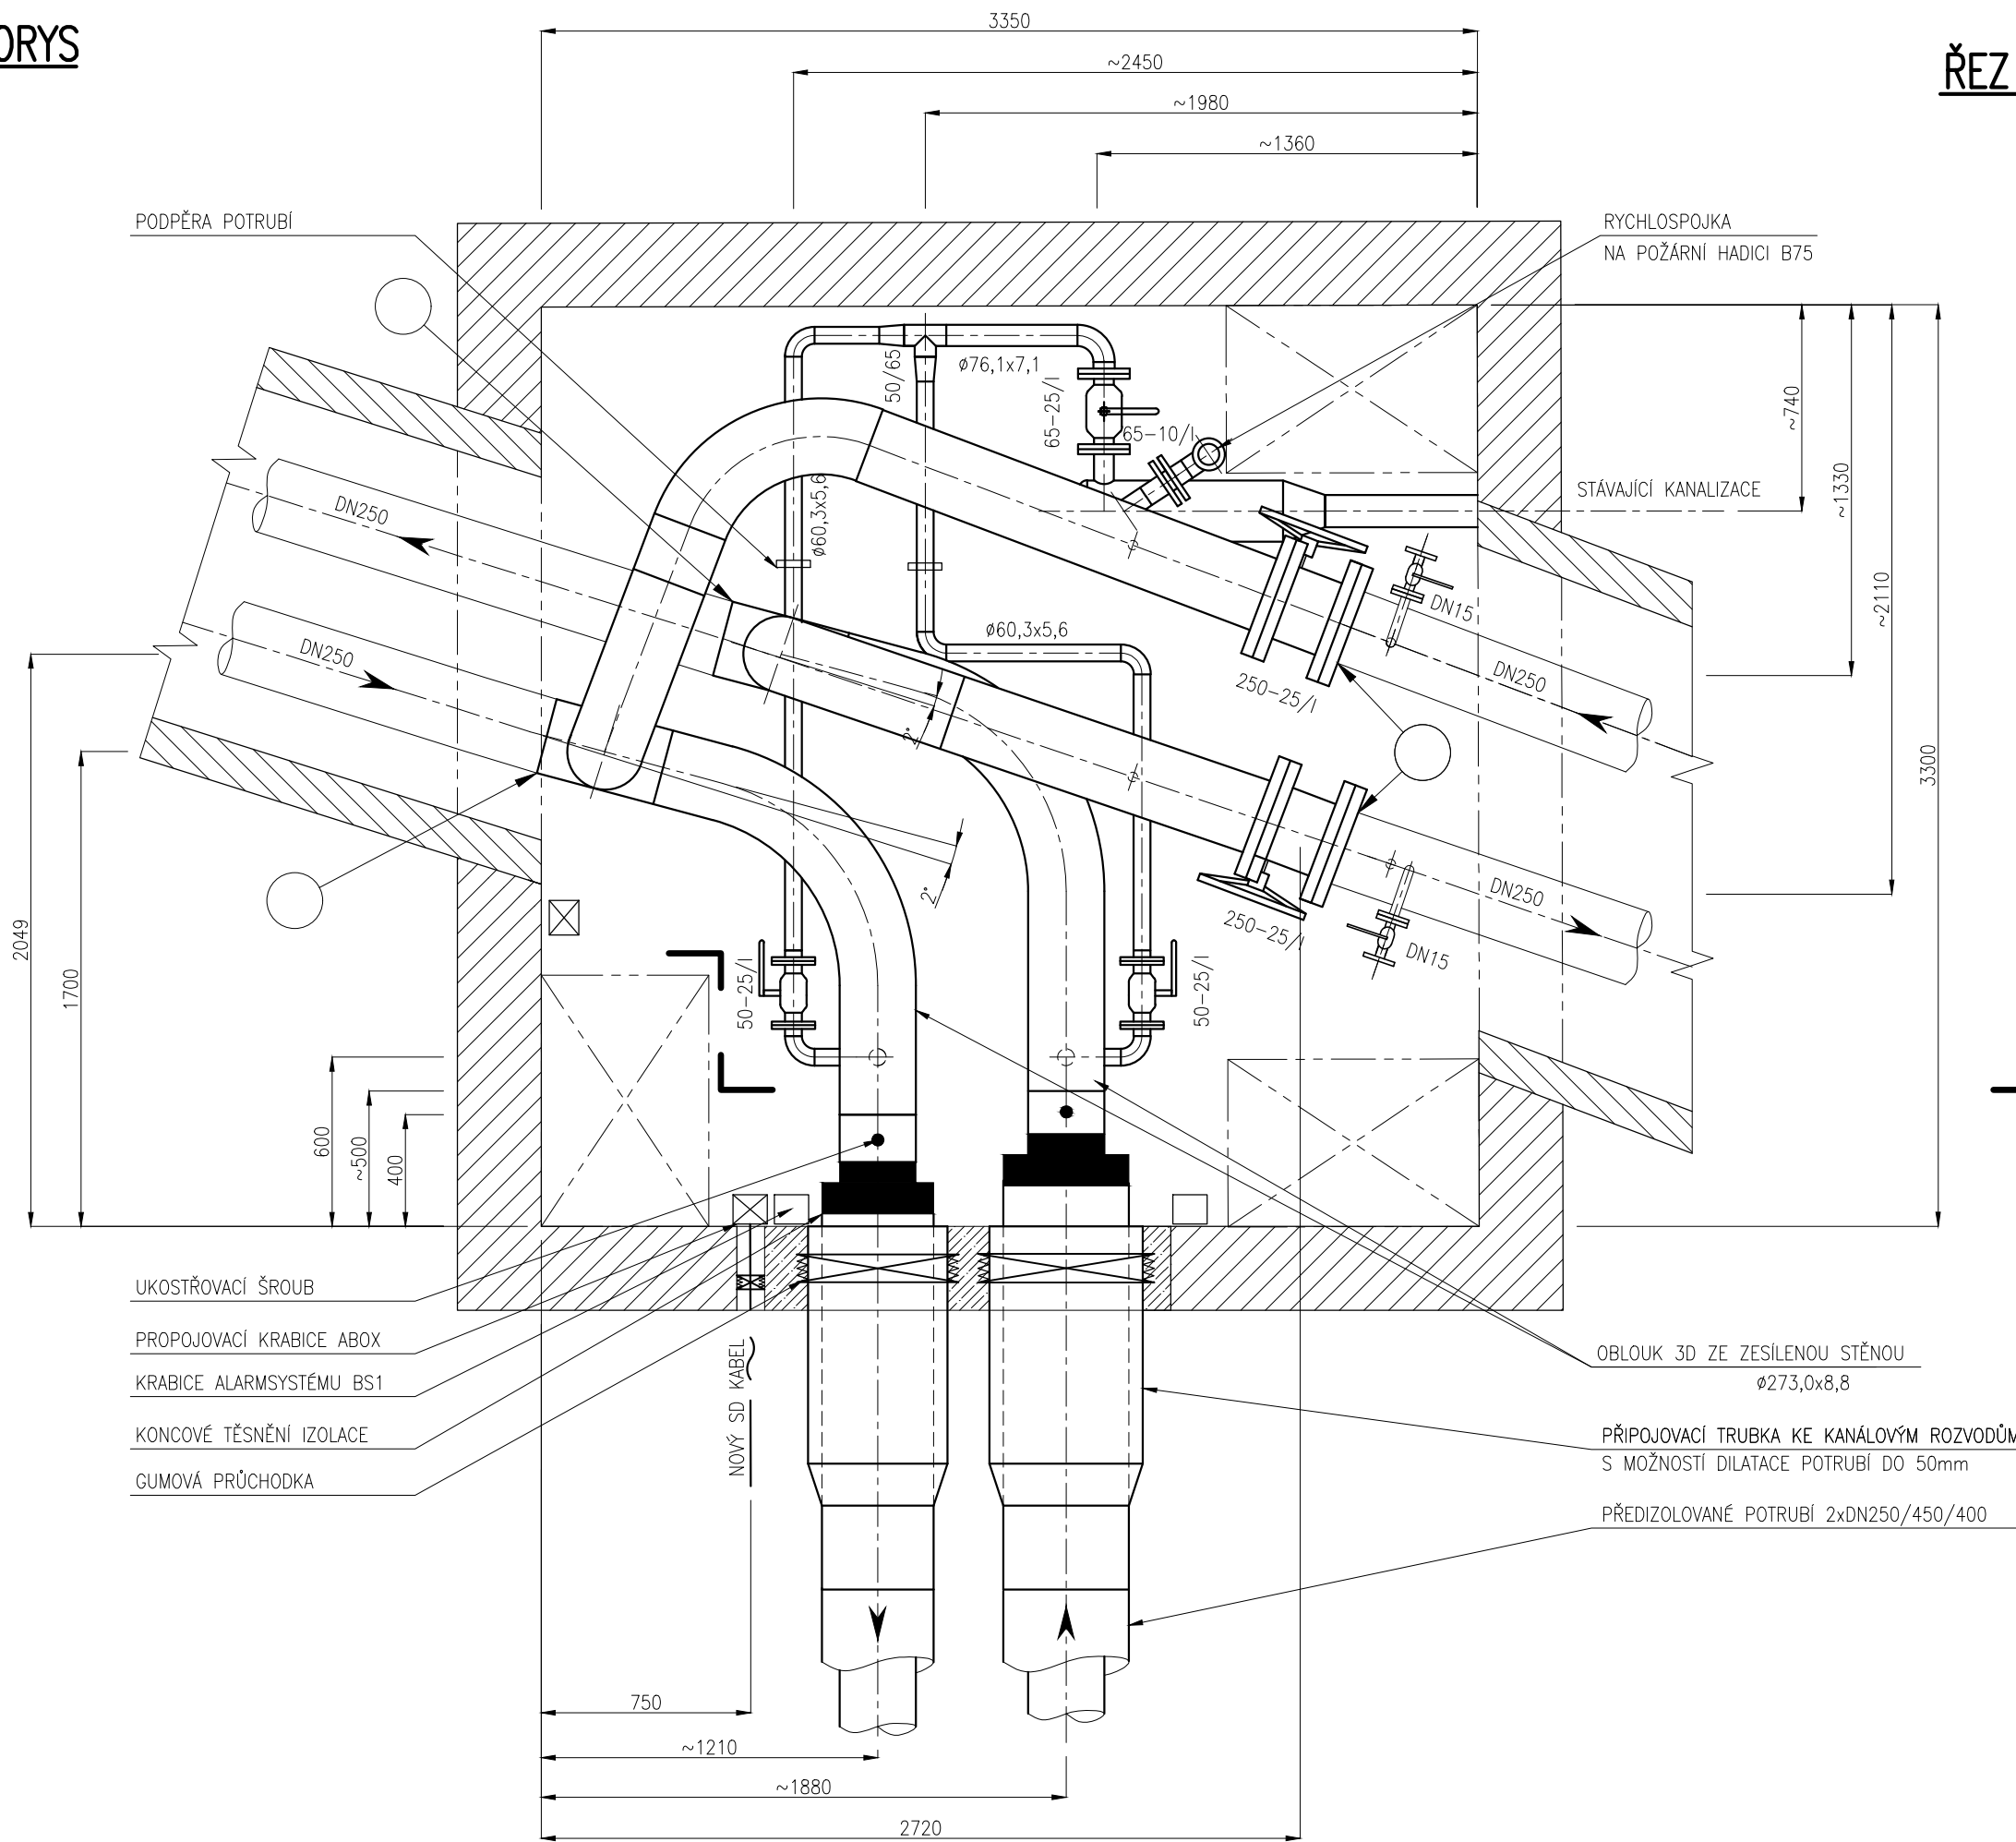


ŘEZ A-A

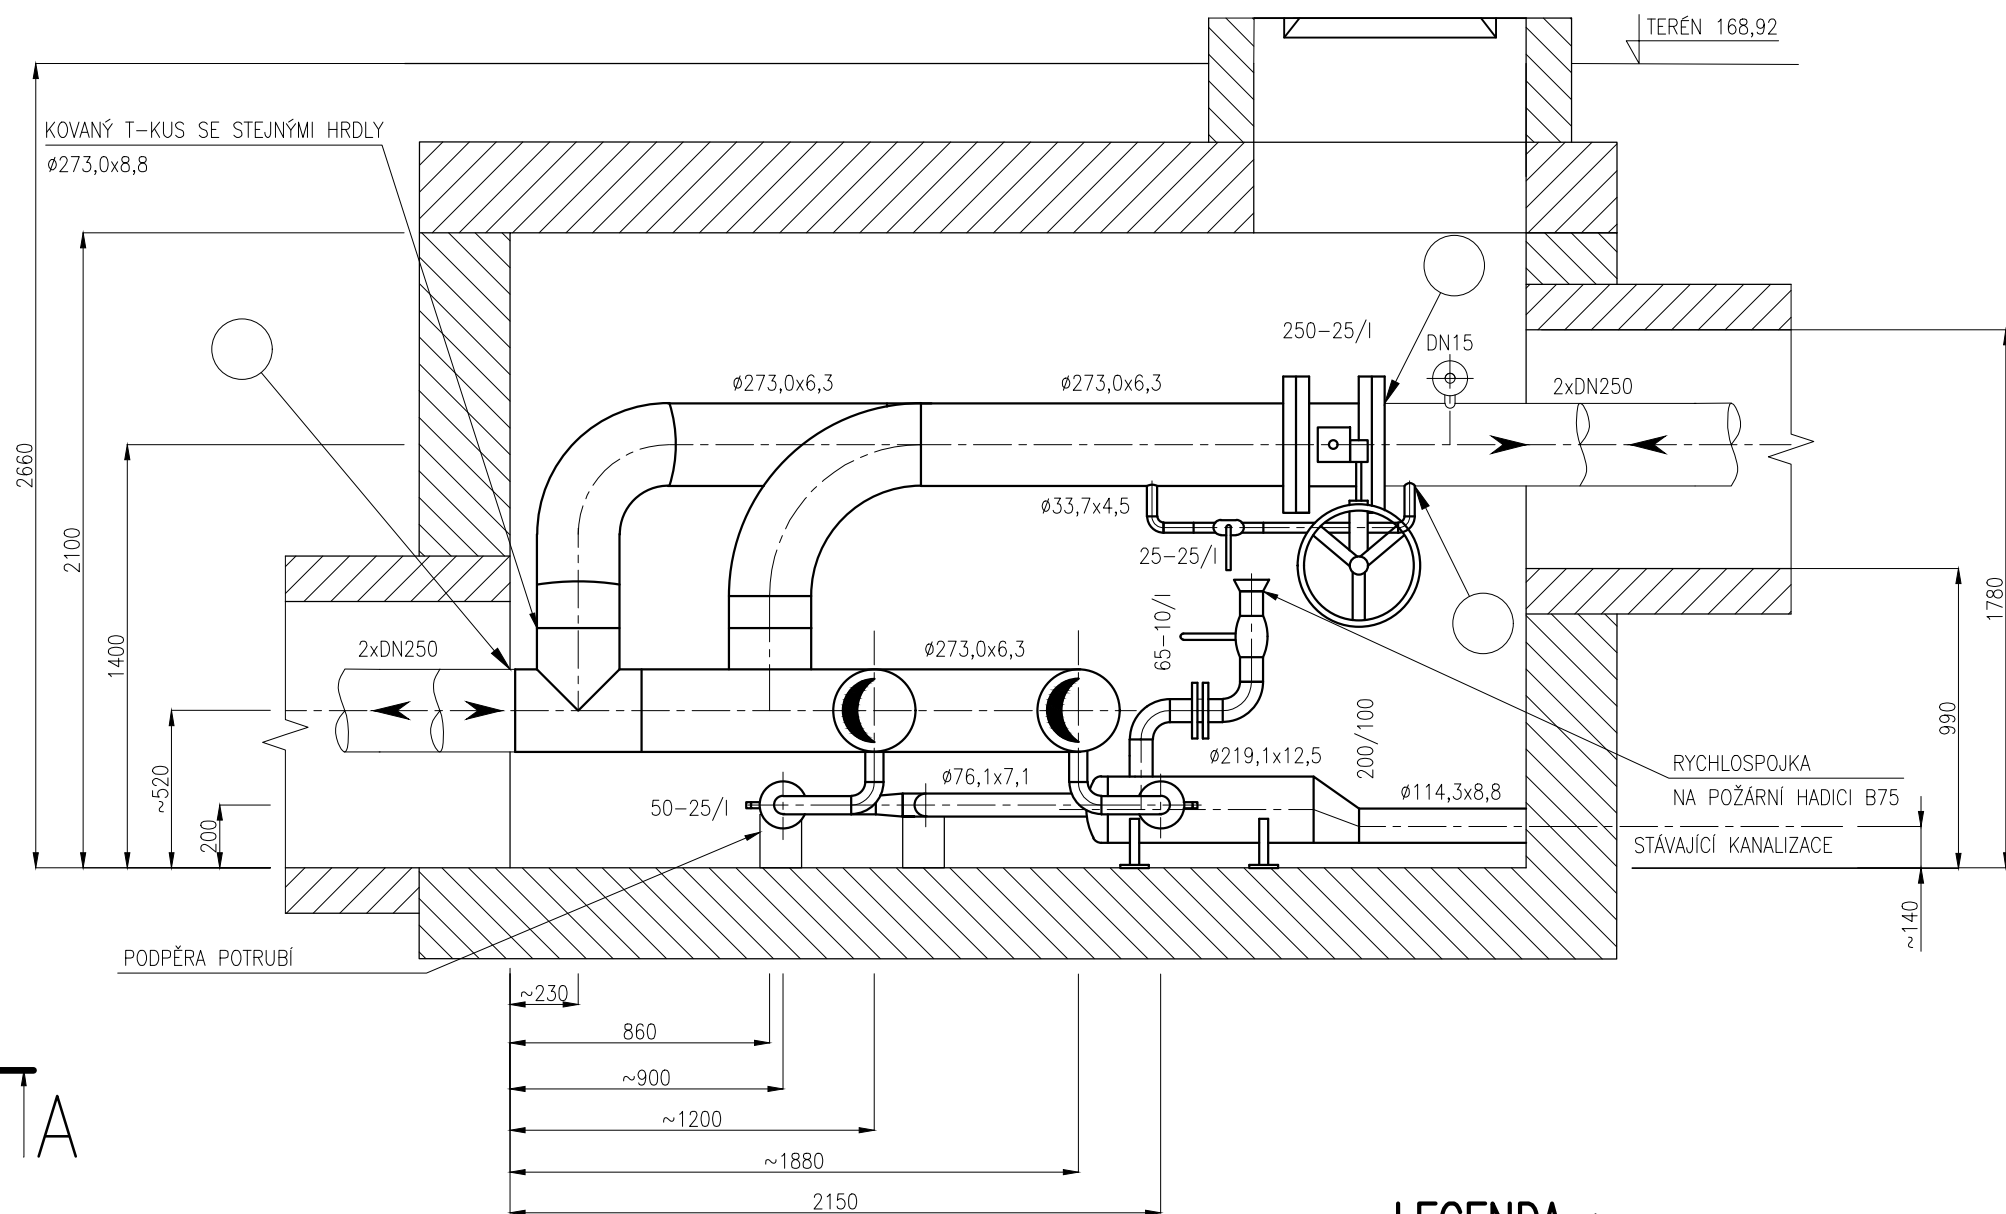

UMÍSTĚNÍ UKOSTŘOVACÍHO ŠROUBU

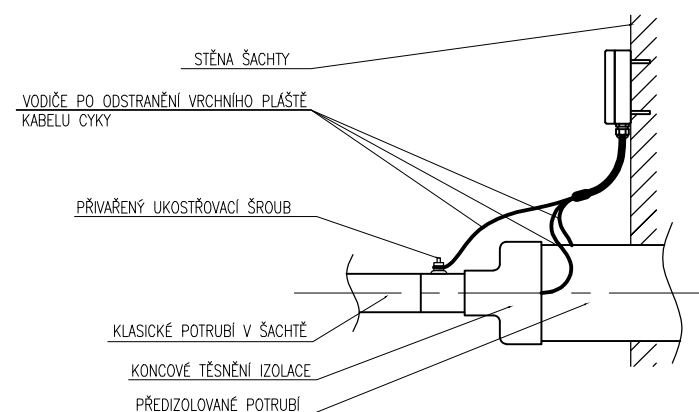

LEGENDA :

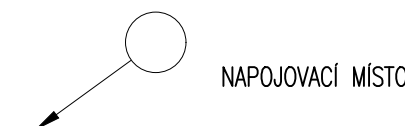

POZNÁMKA :

- ZAKONČENÍ PŘEDIZOLOVANÉHO POTRUBÍ VČETNĚ VYVEDENÝCH MONITOROVACÍCH VODIČŮ NESMÍ BÝT ZAZDĚNO
- SD KABELY A KABELY ALARMSYSTÉMU BUDOU V ŠACHTĚ VEDENY V TUHÝCH, ŽÁROVĚ ZINKOVANÝCH TRUBKÁCH

	AKCE: Teplo Neratovice, spol. s. r. o. Obnova PTV v ulici Kojetická mezi šachtami NER10KOJ a NER01MLA			
	NÁZEV: ŠACHTA NER01MLA			MĚŘITKO: 1:25
	ZAKÁZKOVÉ ČÍSLO: 0241T.19			POČET A4: 3
	STUPEŇ: DOKUMENTACE PRO PROVÁDĚNÍ STAVBY			REVIZE: 0
DATUM: 01/2020		YPRACOVAL: ING. KOUKL	KONTROLOVAL A ZODPOVÍDÁ: ING. BŘINDA	ARCHIVNÍ ČÍSLO: 0241T-19/D1-16