


E



1:20

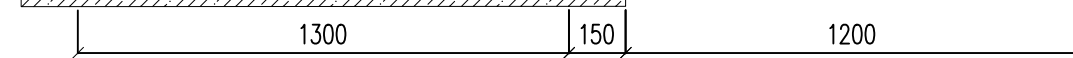

E



 AF-Consult CZ	AKCE: Teplo Neratovice, spol. s r. o. Obnova PTV v ulici Kojetická mezi šachtami NER10KOJ a NER01MLA			
	NÁZEV:		MĚŘÍTKO: 1:20	
	VZOROVÉ ŘEZY – STAVEBNÍ			
ZAKÁZKOVÉ ČÍSLO: 0241T.19	POČET A4: 3			
STUPEN: DOKUMENTACE PRO PROVÁDĚNÍ STAVBY	REVIZE: 0			
DATUM: 01/2020	VYPRACOVAL: VOKOUNOVÁ	KONTROLOVAL A ZODPOVÍDÁ: ING. BŘINDA	ARCHIVNÍ ČÍSLO: 0241T-19/D1-32	LST: