



Uložení kabelu - A

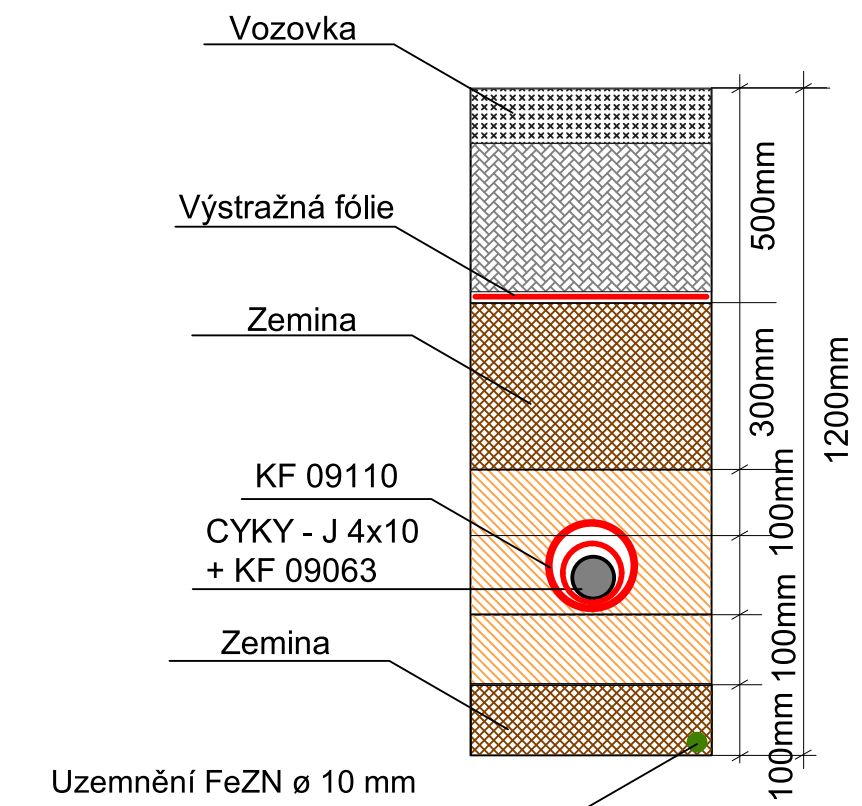


Uložení kabelu - B

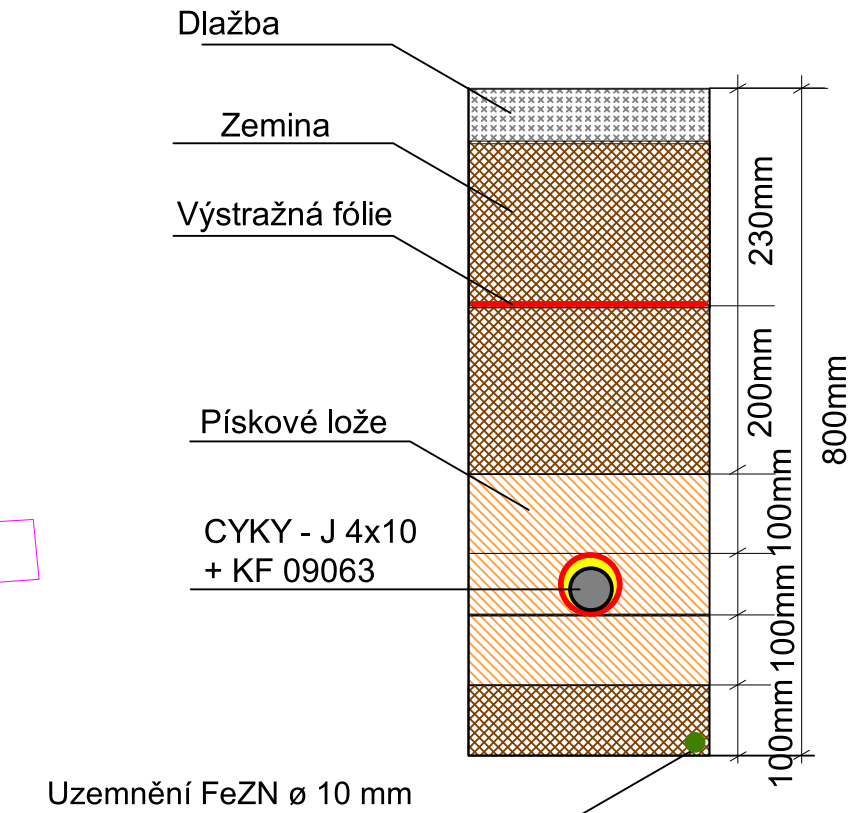

LEGENDA POUŽITÝCH ZNAČEK

	Stávající stožár veřejného osvětlení		Síťový kabel s PVC izolací a Cu jádrem
	Stožár bezpečnostový třístupňový sadový, výška nad terénem 6m Výložník rovný 1160 - 500mm Svítilno LV LEDOS3500, AI, IP 65, 28W		Uzemnění FeZN ø 10 mm
	Svorka přípojovací FeZN		Svorka klížová FeZN + anodiková ochrana
	Trasa středotlakového plynovodu		Betonová roura ø 150mm

Křížení kabelu NN s plynovodem - C

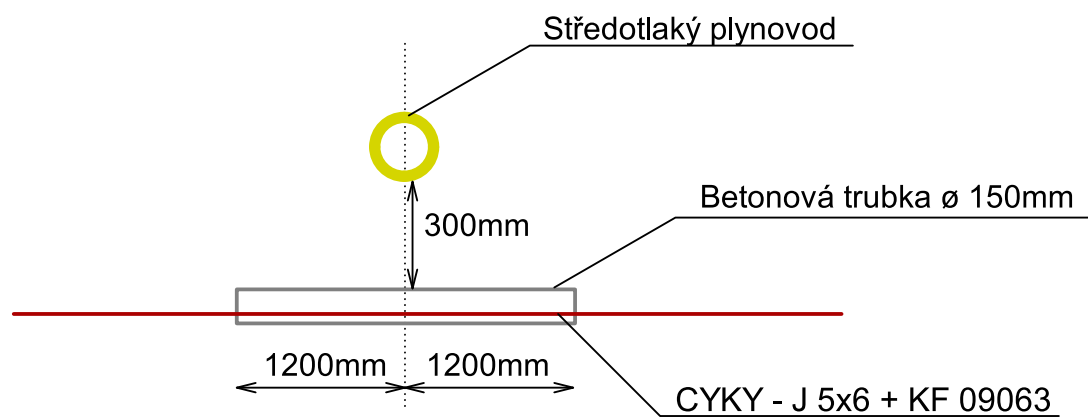

ELEKTRICKÉ NAPÁJENÍ : 3 + PEN, sif. 50 Hz, 400/230 V AC, TN-C

OCHRANA PŘED ÚRAZEM EL. PROUDEM: DLE ČSN 33 2000-4-41 ed.2

AUTOMATICKÝM ODPOJENÍM OD ZDROJE 04111.3.2

URČENÍ VNĚJŠÍCH VLIVŮ: viz. TECH. ČÁST

Bohuslav Doležal, Uháňkova 617, Moravské Budějovice, mobil 720 108 727				
Vypracoval: J. Svoboda	Kontrola: B. Doležal	Číslo zakázky:	2760	
Kreslil: J. Svoboda	07/2020			
Zod. projektant: B. Doležal				
AKCE: Vratěnín		Účel: DPS		
Výstavba technické infrastruktury pro následnou výstavbu bytových a rodinných domů v obci Vratěnín				
SO 06 - Veřejné osvětlení				
obsah výkresu: Návrh kabelových tras a umístění stožárů VO		Měřítko: 1 : 1000	Číslo výkresu: 1	
Investor: Obec Vratěnín, Vratěnín 88, 671 07 Uherčice u Znojma				