


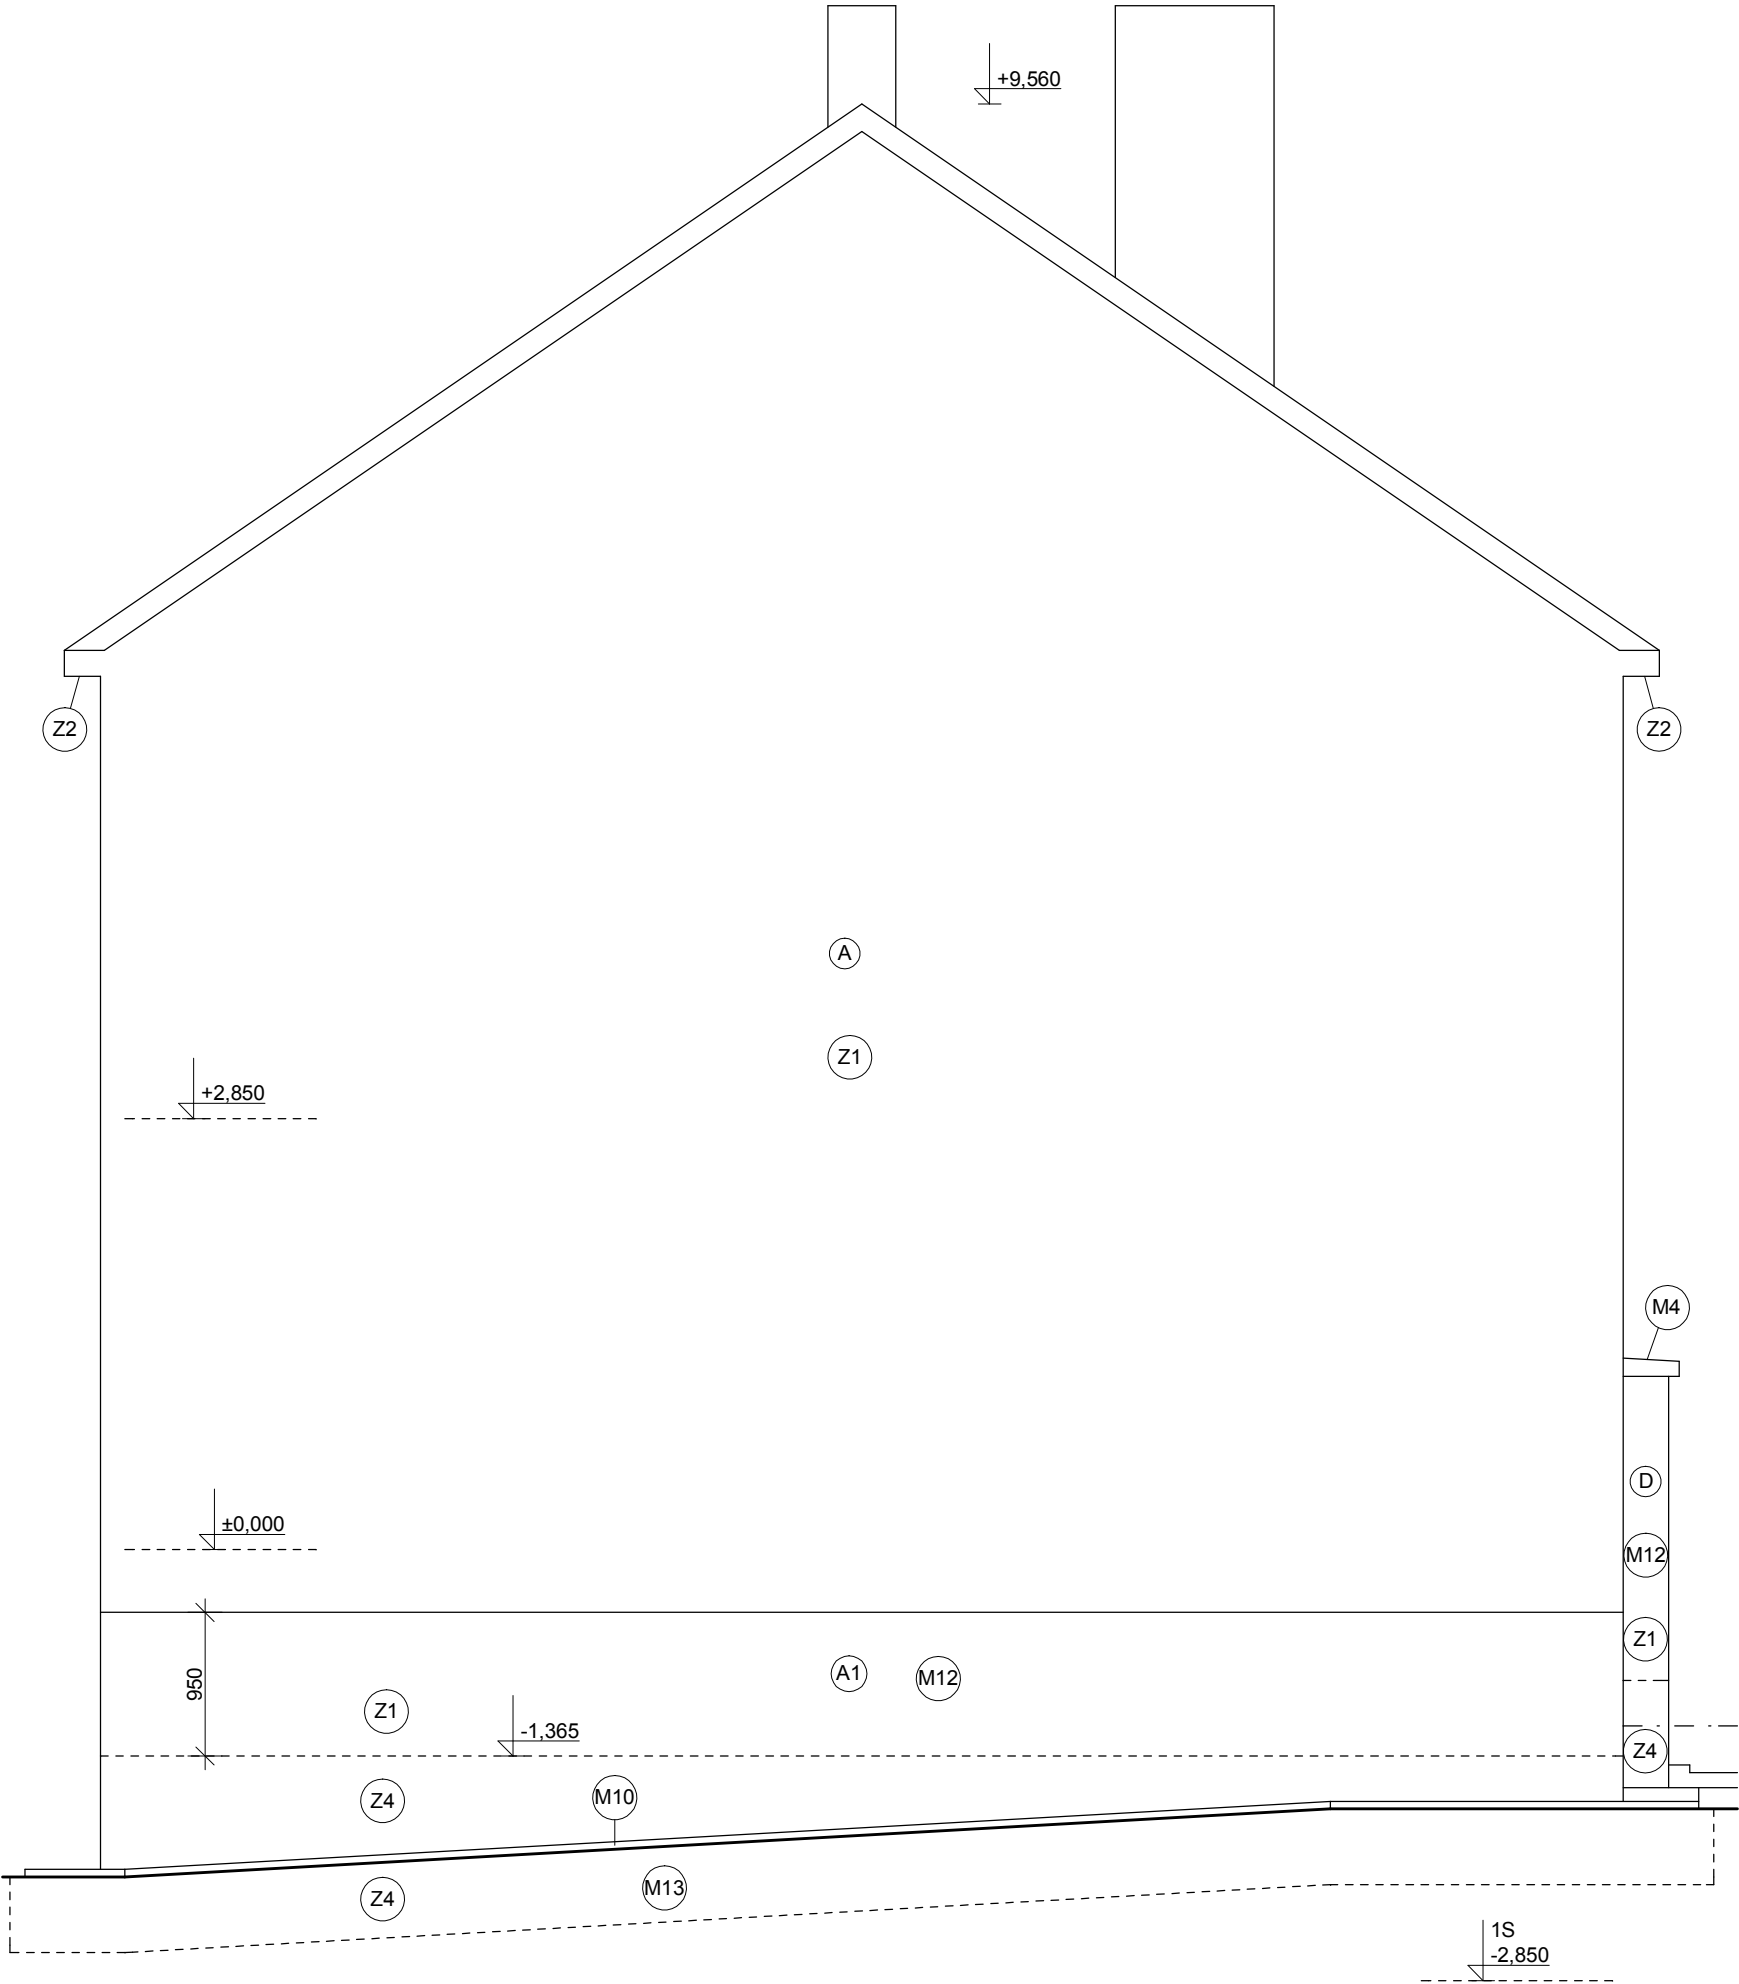

LEGENDA KONSTRUKCÍ:

(A) SILIKONOVÁ OMÍTKA
PENETRACE
STĚRKOVÁ HMOTA SE SKLOTEXTILNÍ SÍŤOVINOU
PĚNOVÝ POLYSTYREN EPS 100 F TL. 160 MM
VNĚJŠÍ VPC OMÍTKA TL. 25 MM
CIHLA PLNÁ TL. 450 MM
VNITŘNÍ OMÍTKA

(A1) DEKORATIVNÍ MOZAIKOVÁ OMÍTKA
PENETRACE
STĚRKOVÁ HMOTA SE SKLOTEXTILNÍ SÍŤOVINOU
PĚNOVÝ POLYSTYREN EPS 100 F TL. 160 MM
VNĚJŠÍ VPC OMÍTKA TL. 25 MM
CIHLA PLNÁ TL. 450 MM
VNITŘNÍ OMÍTKA

(D) DEKORATIVNÍ MOZAIKOVÁ OMÍTKA
PENETRACE
STĚRKOVÁ HMOTA SE SKLOTEXTILNÍ SÍŤOVINOU
PĚNOVÝ POLYSTYREN EPS 100 F TL. 160 MM
VNĚJŠÍ VPC OMÍTKA TL. 25 MM
CIHLA PLNÁ TL. 600 MM
VNITŘNÍ OMÍTKA

LEGENDA MONTÁŽÍ:

- (M4)** MONTÁŽ PLECHOVÉ KRYTINY
(M10) POLOŽENÍ OKAPOVÝCH CHODNÍKŮ DLE TECH. ZPRÁVY
(M12) PROVEDENÍ DEKORATIVNÍ MOZAIKOVÉ OMÍTKOVINY
(M13) PROVEDENÍ ZHUTNĚNÉHO NÁSYPU

LEGENDA ZATEPLENÍ:

- (Z1)** - ZATEPLENÍ EPS 100F, TL. 160 MM
(Z2) - ZATEPLENÍ EPS 100F, TL. 50 MM
(Z4) - ZATEPLENÍ XPS, TL. 160 MM

Zodpovědný projektant		Vypracoval		Kreslil		Grinis s.r.o. PROJEKČNÍ KANCELÁŘ 603 513 033	
Ing. Mirko Ingr		Ing. Mirko Ingr		Ing. Mirko Ingr			
MÍSTO STAVBY		Dům dětí a mládeže č.p. 813, Vizovice					Paré:
STUPEŇ PD		Dokumentace pro stavební povolení					
INVESTOR		Město Vizovice, Masarykovo náměstí č.p. 1007, 763 12 Vizovice					
AKCE	STAVEBNÍ ÚPRAVY DOMU DĚTÍ A MLÁDEŽE č.p. 813, VIZOVICE				Č. zakázky 2017/04		STAVEBNÍ
					Datum 08/ 2017		
VÝKRES	POHLED VÝCHODNÍ - NOVÝ STAV				Formát 2 x A4		
					Měřítko 1:50		
						Č. výkr. 17	