


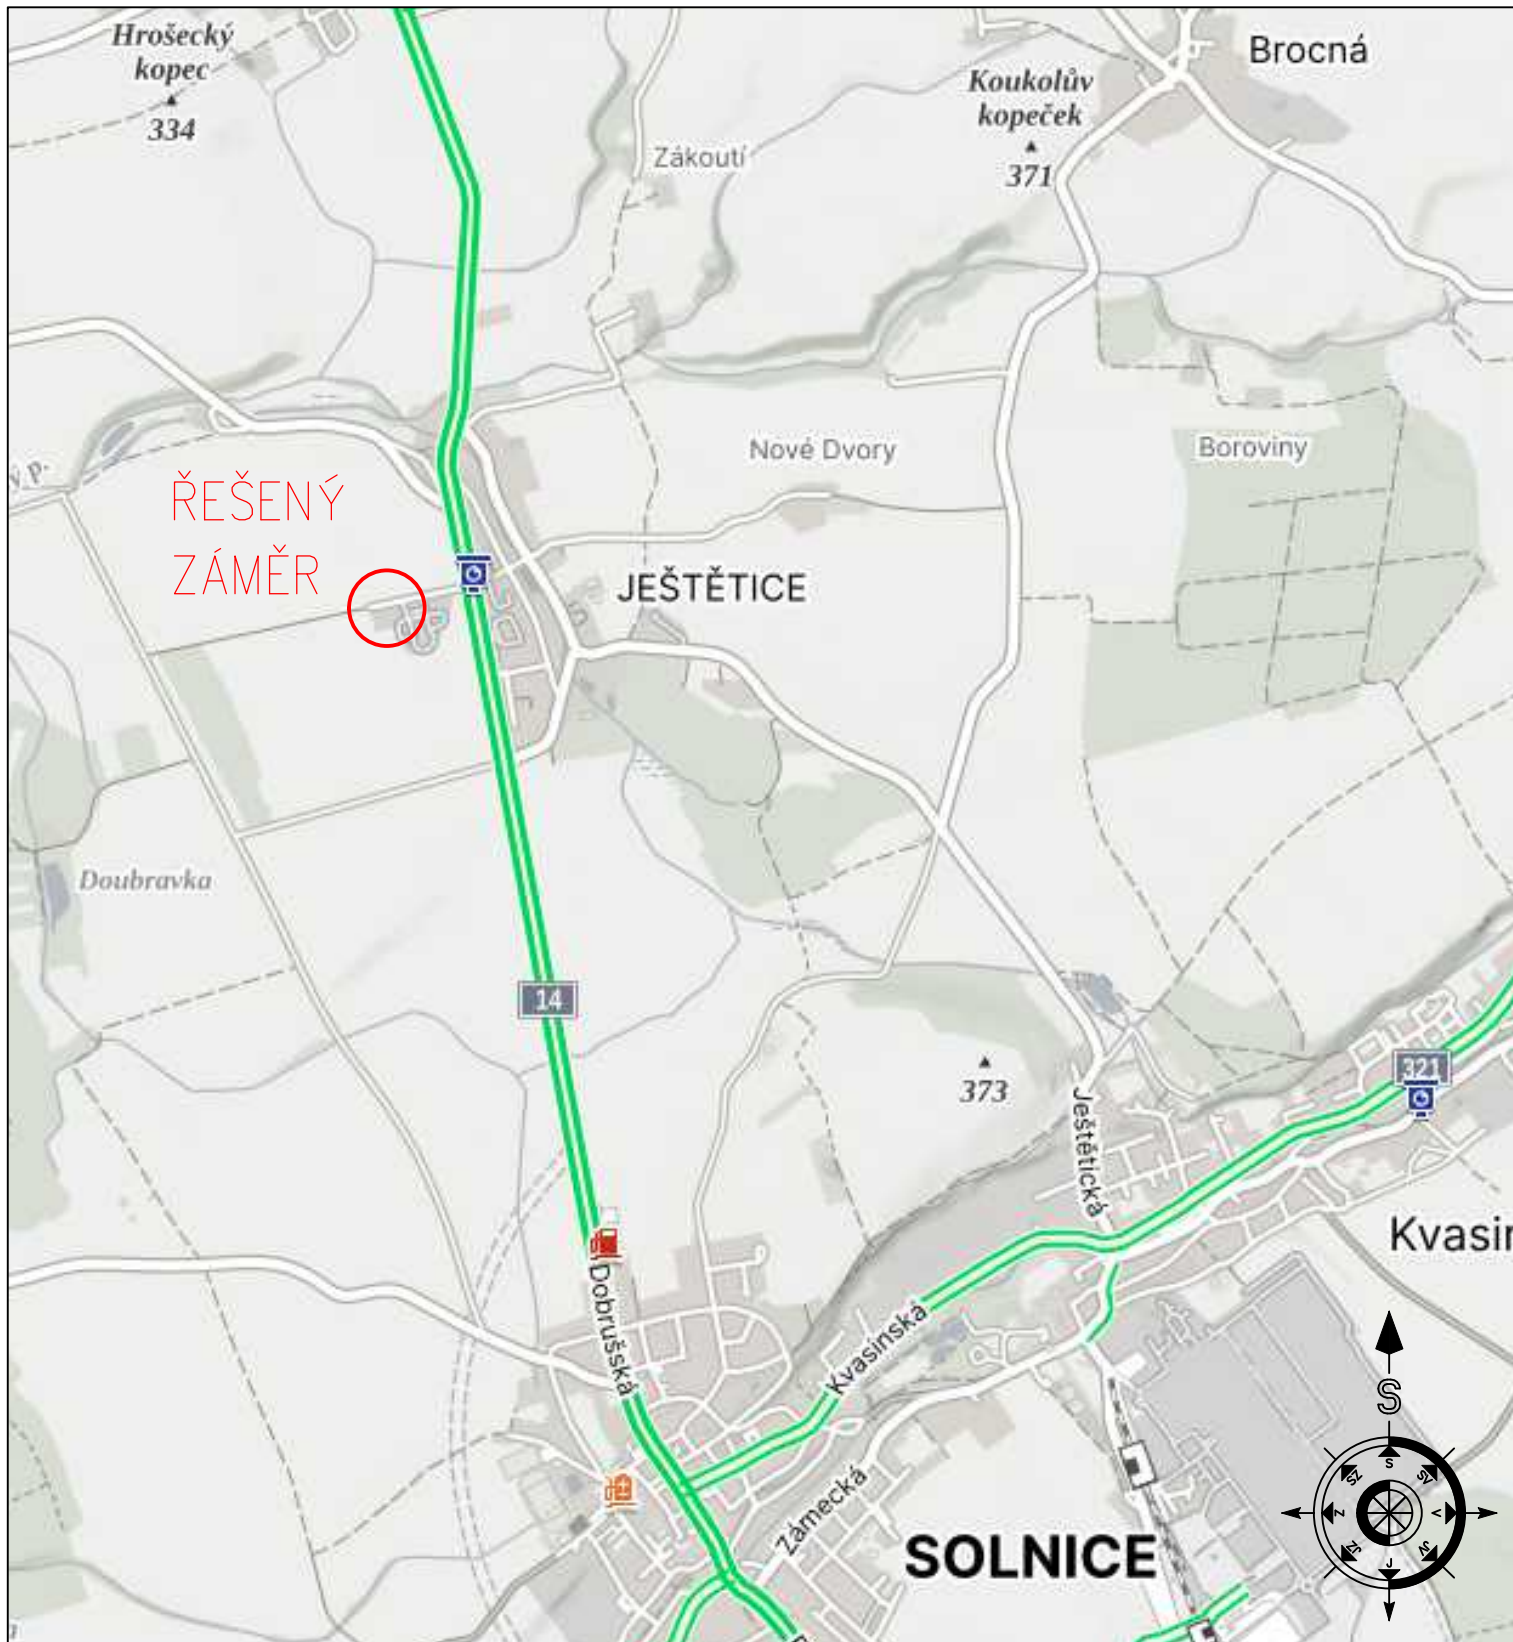

1.NP = 0,000 = 329,235 m nad mořem BPV

HIP: Ing. Komínek	Zodp. projektant: Ing. Hromková	Vypracoval: Ing. Hromková	BUILDINGcentrum - HSV, s.r.o.  Karlov 169/88 Velké Meziříčí 594 01 IČ: 25317873	
Investor: DŽV Rychnov nad Kněžnou a.s., č. p. 141, 51704 Černíkovice	<i>Hromková</i>	<i>Hromková</i>		
Místo stavby: k.ú. Ještětice, parc. č. 501/3	ÚSEK PROJEKCE info@bc-hsv.cz tel.: (+420) 566 686 211-3 www.bc-hsv.cz fax.: (+420) 566 686 299		Stupeň PD: DOKUMENT. PRO VÝBĚR ZHOTOVITELE	
Název akce – objekt: SKLAD KEJDY			Číslo zakázky: 624006	Datum: leden 2025
Název výkresu – profese: C. SITUAČNÍ VÝKRES C.1 SITUAČNÍ VÝKRES ŠIRŠÍCH VZTAHŮ	Formát: 1x A4	Číslo výkresu: C.1	Číslo paré:	
	Měřítko: 1:1200			