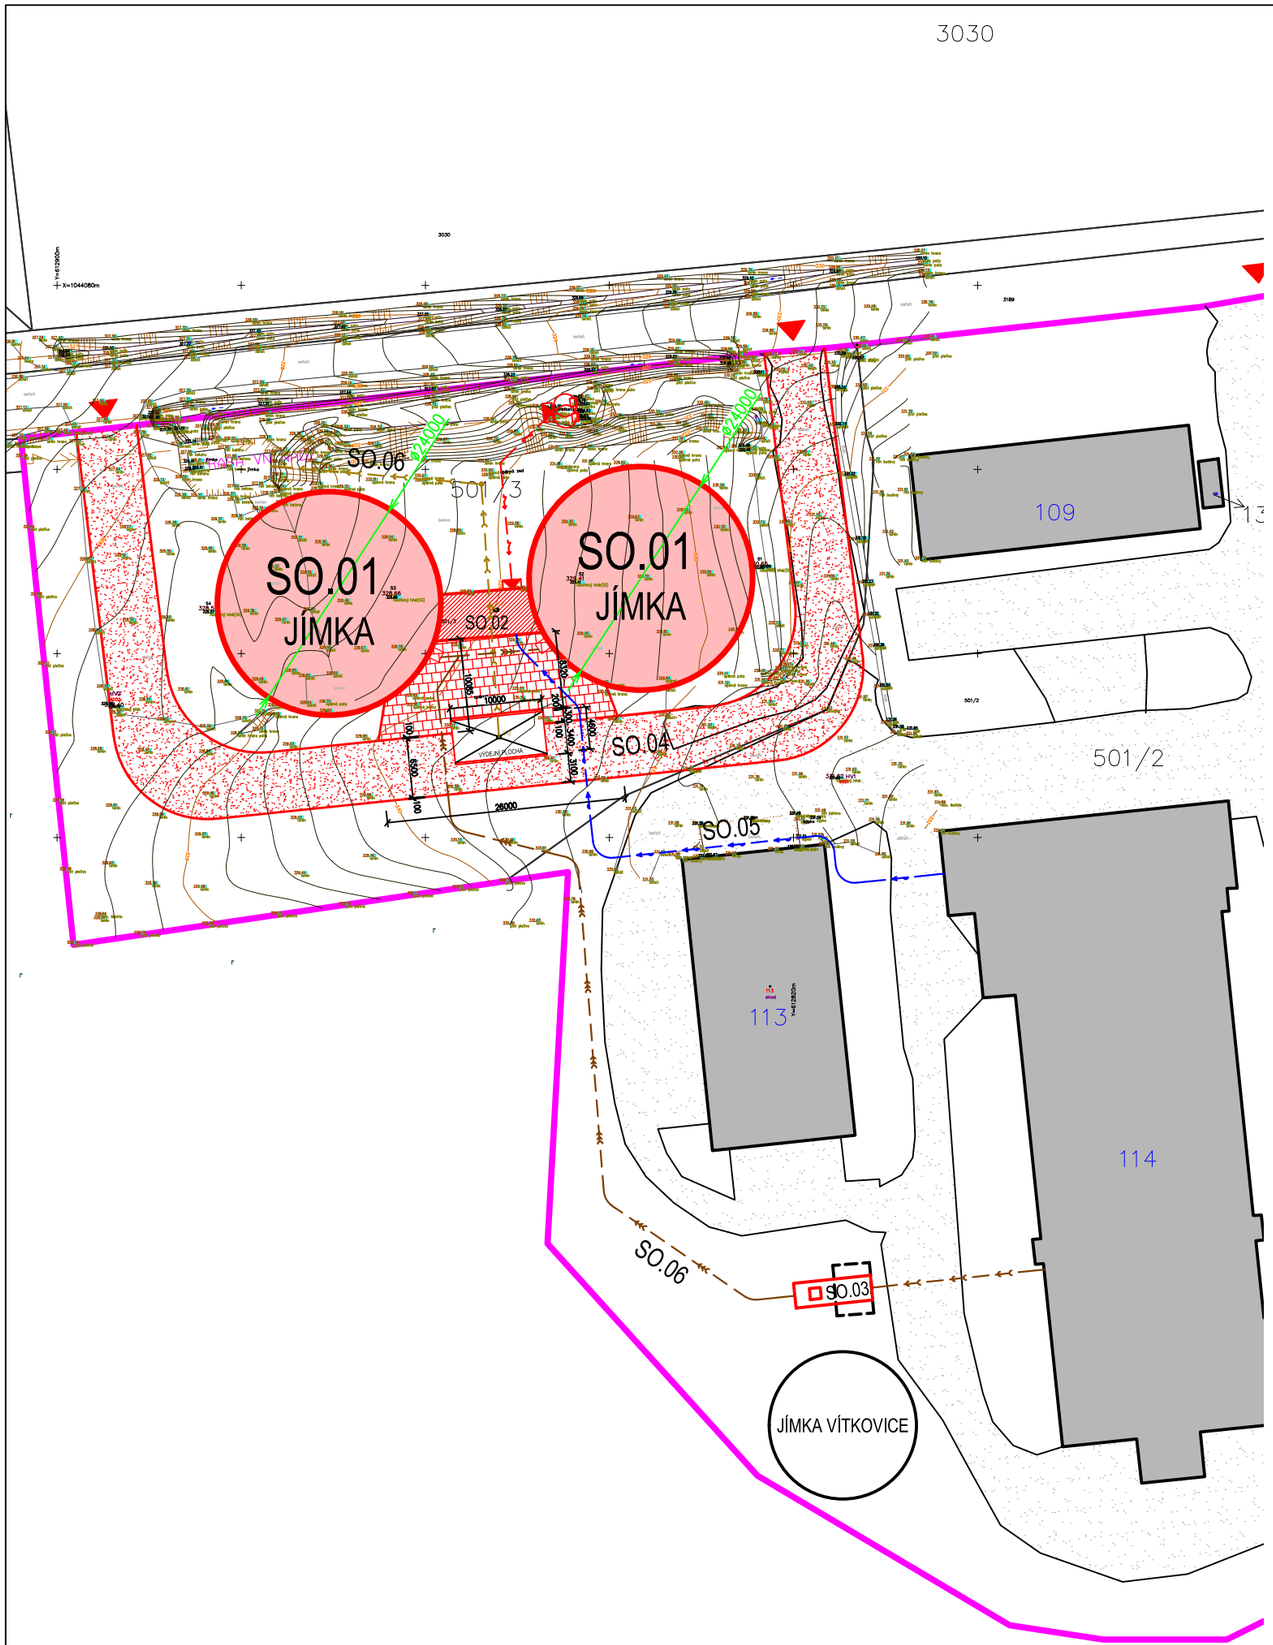

LEGENDA SITUACE

- SO.01 JÍMKA NA KEJDU
- SO.02 TECHNICKÁ MÍSTNOST
- SO.03 PŘEČERPÁVACÍ JÍMKA
- STÁVAJÍCÍ OKOLNÍ OBJEKTY
- HRANICE PARCEL
- HRANICE ŘEŠENÉHO ÚZEMÍ
- SO.04 ZPEVNĚNÁ PLOCHA – ASFALTOVÝ POVRCH
- SO.04 ZPEVNĚNÁ PLOCHA – ZÁMKOVÁ DLAŽBA
- VJEZD NA ŘEŠENÉ ÚZEMÍ
- 4674/13 PARCELNÍ ČÍSLO POZEMKOVÉ
- 4723/14 PARCELNÍ ČÍSLO STAVEBNÍ

LEGENDA SÍTÍ

- NADZEMNÍ SÍŤ VEDENÍ CETIN
- ZAMĚŘENÝ METALICKÝ KABEL VEDENÍ CETIN
- TRASA VEDENÍ VN NADZEMNÍ
- TRASA VEDENÍ NN PODZEMNÍ

LEGENDA NOVÝCH SÍTÍ

- AREÁLOVÁ TLAKOVÁ KANALIZACE
- AREÁLOVÁ KANALIZACE
- VNITŘNÍ AREÁLOVÝ ROZVOD VODY
- EL. VEDENÍ NN

ZNAČENÍ OBJEKTŮ

- OBJEKT SO.01 JÍMKA NA KEJDU
- OBJEKT SO.02 TECHNICKÁ MÍSTNOST
- OBJEKT SO.03 PŘEČERPÁVACÍ JÍMKA
- OBJEKT SO.04 ZPEVNĚNÁ PLOCHA
- OBJEKT SO.05 AREÁLOVÝ VODOVOD
- OBJEKT SO.06 AREÁLOVÁ KANALIZACE

OBJEKT SO.01 JÍMKA NA KEJDU

– KATASTRÁLNÍ ÚZEMÍ:	k.ú. Ještětice [752410]
– PARCELNÍ ČÍSLO:	501/3
– POČET JÍMEK:	2
– OBJEM JÍMKY:	3 500 m^3
– VÝŠKA JÍMKY:	8,0 m
– CELKOVÁ PLOCHA POZEMKU:	4479 m^2
– ZASTAVĚNÁ PLOCHA JÍMKAMI:	948 m^2

OBJEKT SO.02 TECH. MÍSTNOST

– KATASTRÁLNÍ ÚZEMÍ:	k.ú. Ještětice [752410]
– PARCELNÍ ČÍSLO:	501/3
– VÝŠKA STAVBY:	3,0 m
– CELKOVÁ PLOCHA POZEMKU:	4479 m^2
– ZASTAVĚNÁ PLOCHA:	49 m^2

OBJEKT SO.03 PŘEČER. JÍMKA

– KATASTRÁLNÍ ÚZEMÍ:	k.ú. Ještětice [752410]
– PARCELNÍ ČÍSLO:	501/2
– VÝŠKA STAVBY:	2,78 m
– CELKOVÁ PLOCHA POZEMKU:	4479 m^2
– ZASTAVĚNÁ PLOCHA:	23 m^2

OBJEKT SO.04 ZPEVNĚNÁ PLOCHA

– KATASTRÁLNÍ ÚZEMÍ:	k.ú. Ještětice [752410]
– PARCELNÍ ČÍSLO:	501/3
– CELKOVÁ PLOCHA POZEMKU:	4479 m^2
– ZASTAVĚNÁ PLOCHA:	180 m^2 (zámková dlažba)
– ZASTAVĚNÁ PLOCHA:	982 m^2 (asfaltový povrch)

OBJEKT SO.05 AREÁL. VODOVOD

– KATASTRÁLNÍ ÚZEMÍ:	k.ú. Ještětice [752410]
– PARCELNÍ ČÍSLO:	501/3, 501/2
– STAVBA:	vodovod
– DÉLKA:	68 m

OBJEKT SO.06 AREÁLOVÁ KANAL.

– KATASTRÁLNÍ ÚZEMÍ:	k.ú. Ještětice [752410]
– PARCELNÍ ČÍSLO:	501/3, 501/2
– STAVBA:	kanalizace
– DÉLKA:	103 m, 51 m

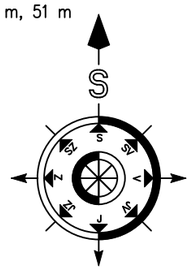

1.NP = 0,000 = 329,235 m nad mořem BPV

HIP: Ing. Komínek	Zodp. projektant: Ing. Hromková	Vypracoval: Ing. Hromková
	Hromková	Hromková

Investor: DŽV Rychnov nad Kněžnou a.s., č. p. 141, 51704 Černíkovice

Místo stavby: k.ú. Ještětice, parc. č. 501/3

Název akce – objekt:

SKLAD KEJDY

Název výkresu – profese:

C. SITUAČNÍ VÝKRES
C.3 KOORDINAČNÍ SITUAČNÍ VÝKRES

BUILDINGcentrum - HSV, s.r.o.
STAVEBNÍ FIRMA
Karlov 169/88
Velké Meziříčí
594 01
IČ: 25317873
ÚSEK PROJEKCE
info@bc-hsv.cz
www.bc-hsv.cz
tel.: (+420) 566 686 211-3
fax.: (+420) 566 686 299

Stupeň PD: DOKUMENT. PRO VÝBĚR ZHOTOVITELE

Číslo zakázky: 624006		Datum: leden 2025
Formát: 2x A4	Číslo výkresu: C.3	Číslo paré:
Měřítko: 1:500		