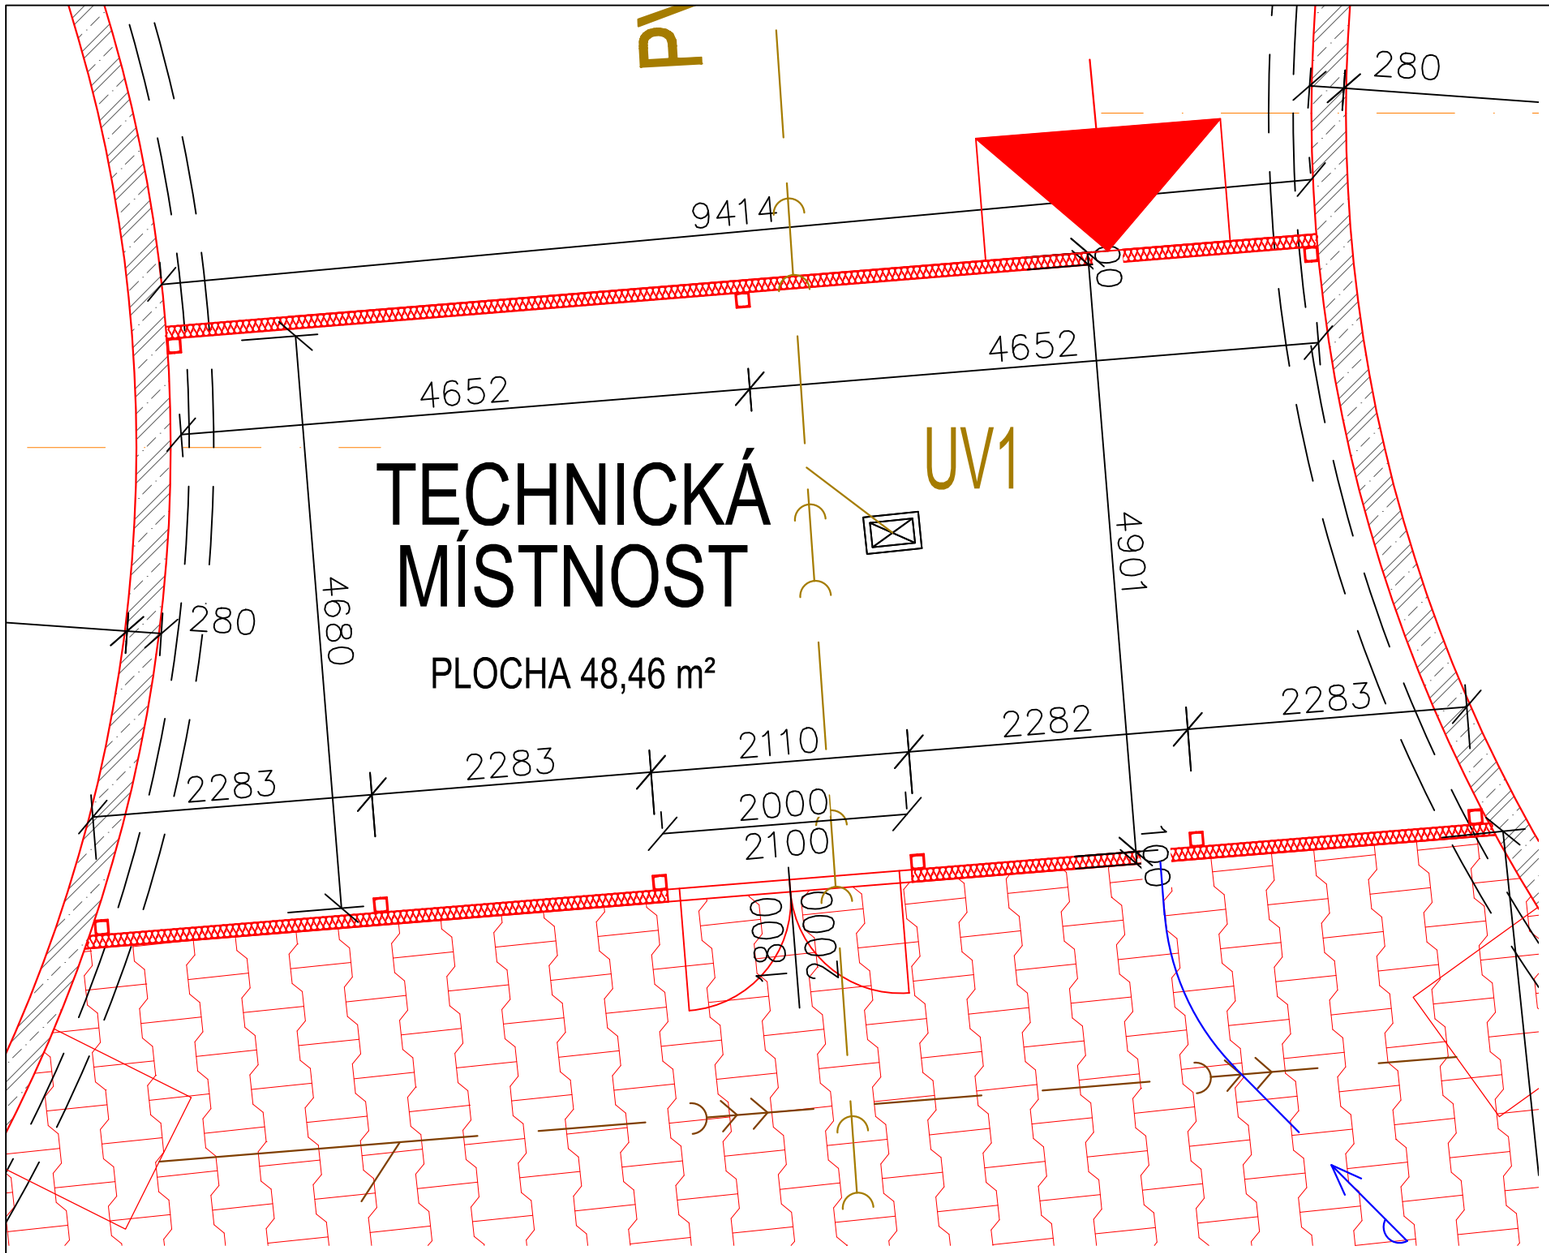

LEGENDA MATERIÁLŮ

- PREFABRIKÁT JÍMKY Z VODONEPROPUSTNÉHO BETONU C30/37, MIN. CHEMICKÁ ODOLNOST XC4, XA1
- OPLÁŠTĚNÍ SENDVIČOVÝMI PANELY, TL. 100 mm
- OCELOVÝ SVAŘENÝ SLOUPEK Z 2x PROFIL U120

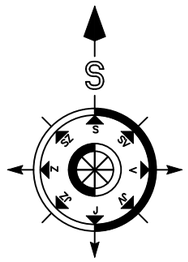

1.NP = 0,000 = 329,235 m nad mořem BPV

HIP: Ing. Komínek	Zodp. projektant: Ing. Hromková	Vypracoval: Ing. Hromková
	Hromková	Hromková

Investor: DŽV Rychnov nad Kněžnou a.s., č. p. 141, 51704 Černíkovice

Místo stavby: k.ú. Ještětice, parc. č. 501/3

Název akce – objekt:

SKLAD KEJDY

SO.02 TECHNICKÁ MÍSTNOST

Název výkresu – profese:

D.1.1 ARCHITEKRONICKO STAVEBNÍ ŘEŠENÍ
PŮDORYS

BUILDINGcentrum - HSV, s.r.o.

STAVEBNÍ FIRMA Building Centrum HSV s.r.o. Karlov 169, 594 01 Velké Meziříčí

Karlov 169/88
Velké Meziříčí
594 01
IČ: 25317873

ÚSEK PROJEKCE
info@bc-hsv.cz
www.bc-hsv.cz
tel.: (+420) 566 686 211-3
fax.: (+420) 566 686 299

Stupeň PD: DOKUMENT. PRO VÝBĚR ZHOTOVITELE

Číslo zakázky: 624006		Datum: duben 2024
Formát: 2x A4	Číslo výkresu: 101	Číslo paré:
Měřítko: 1:50		