


PŮDORYS, M 1:50
VÝKOPOVÝ PLÁN

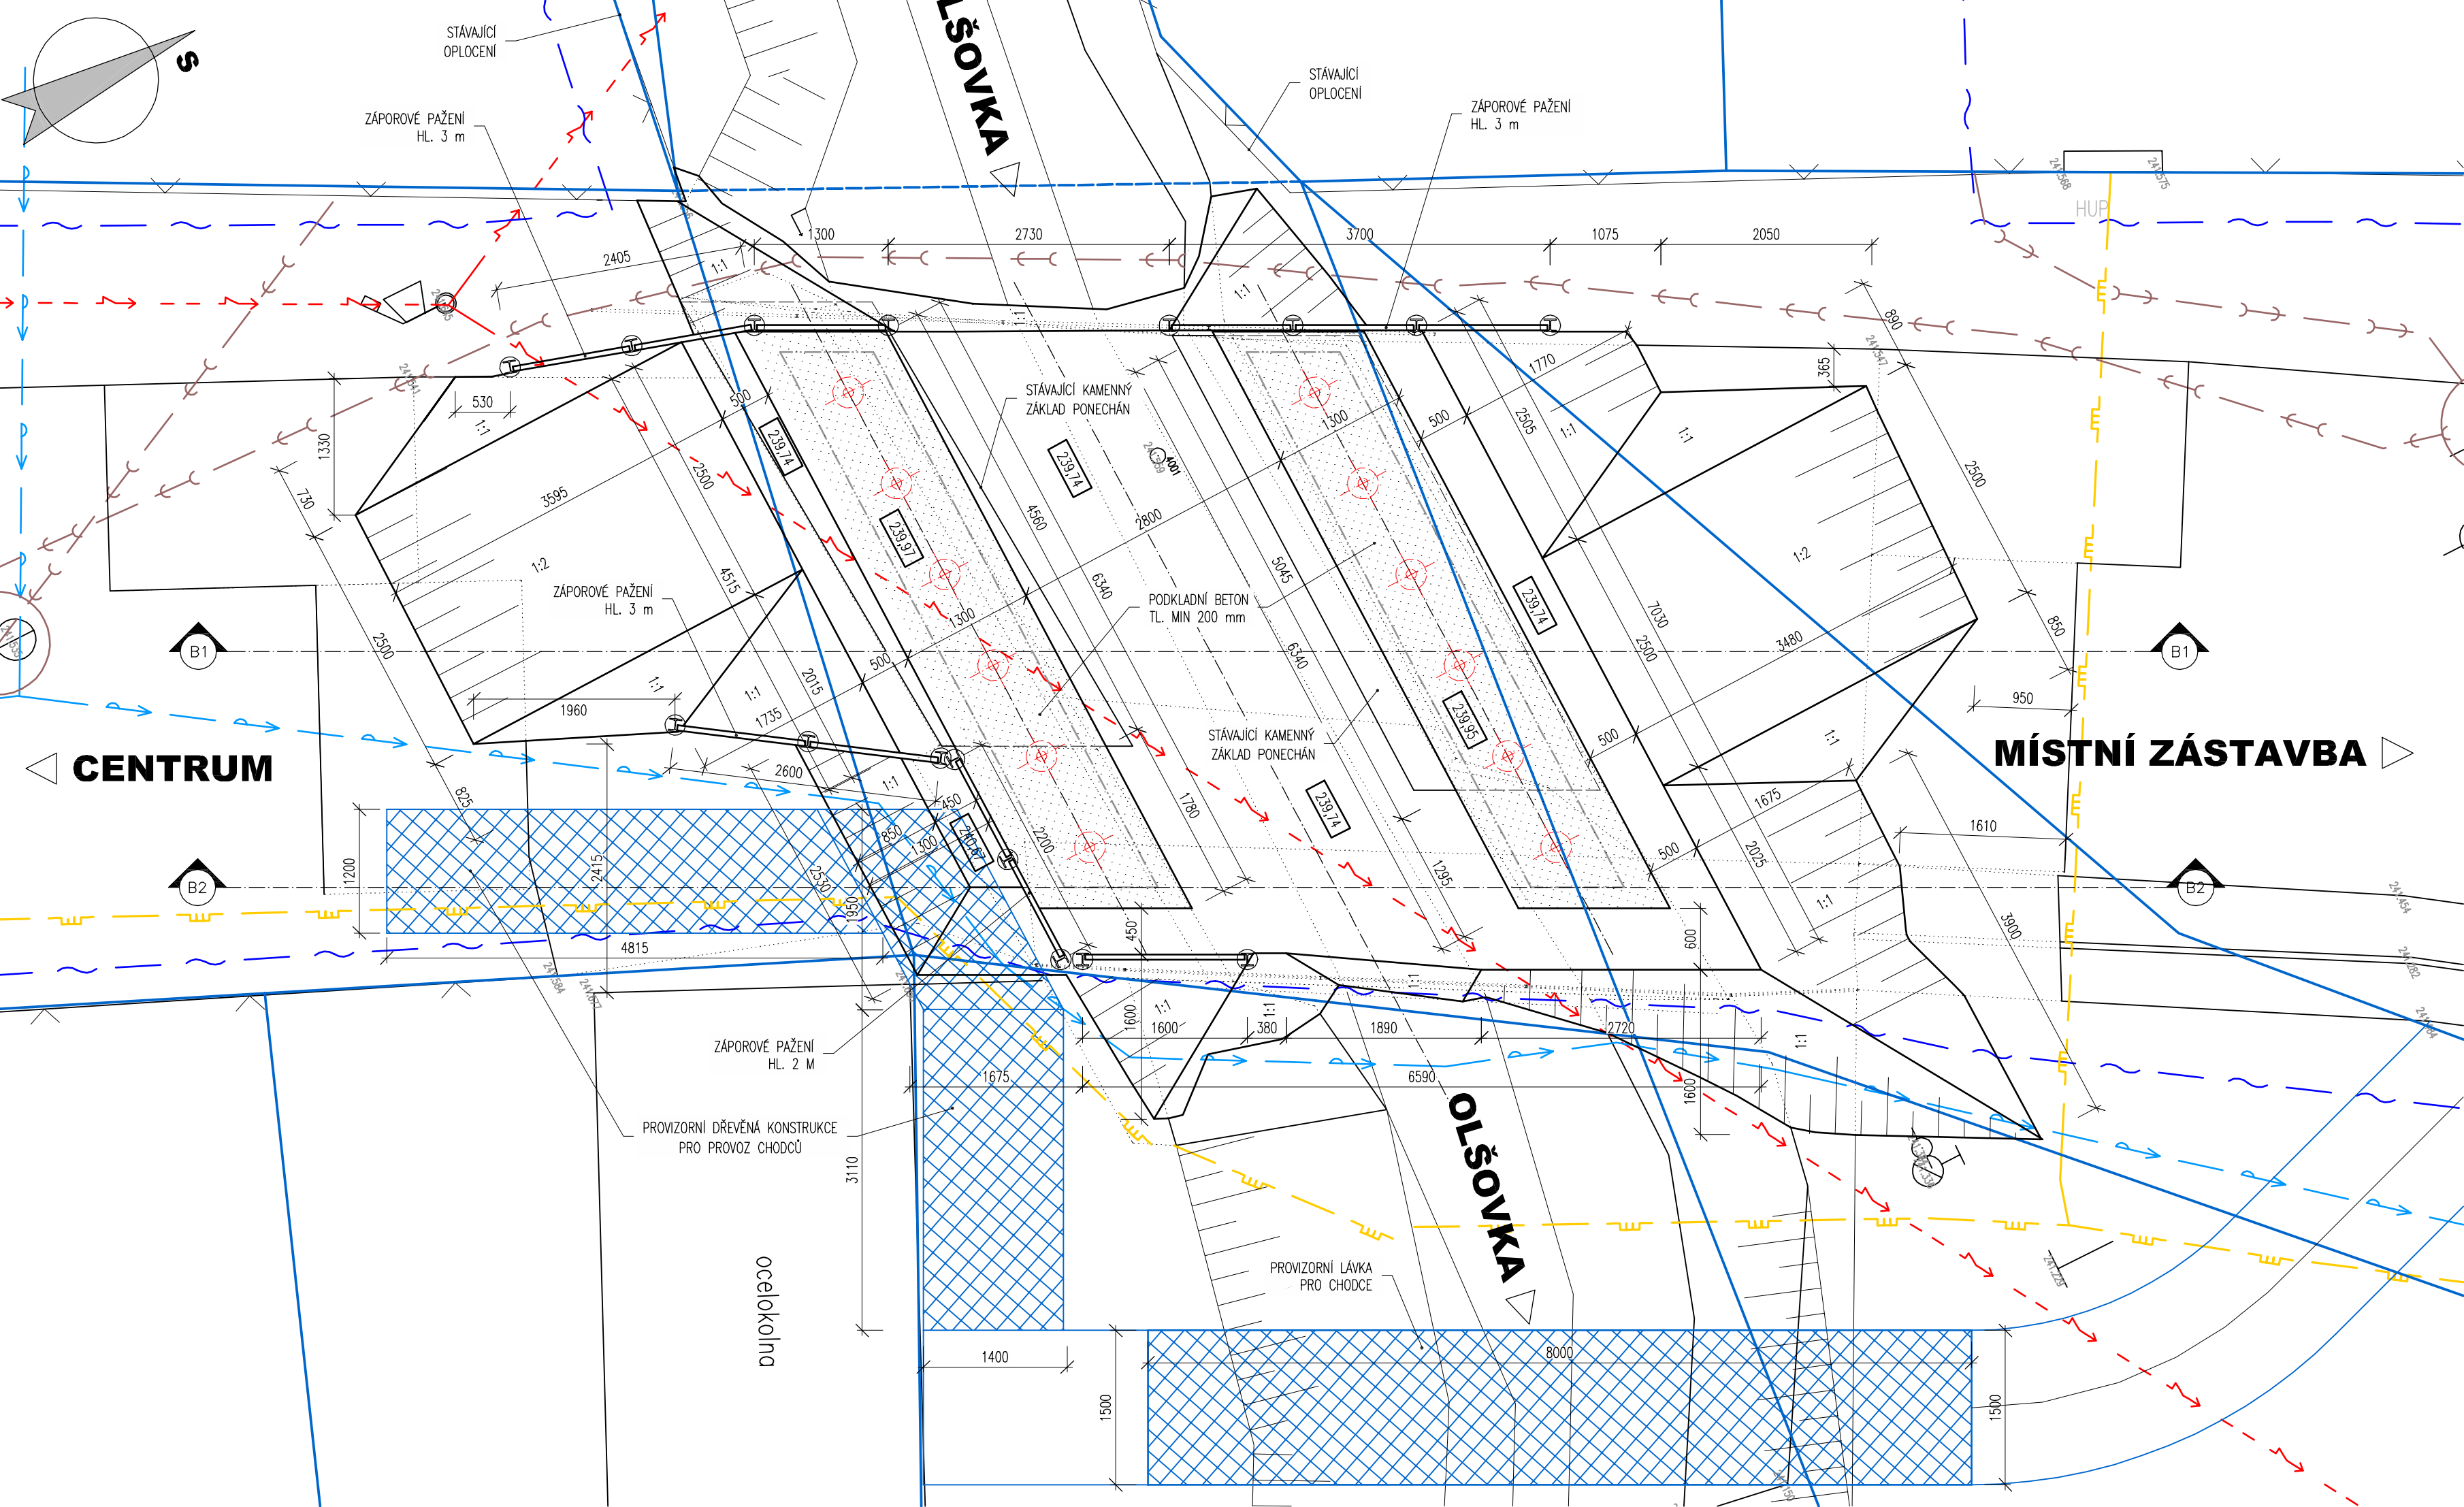

LEGENDA SÍTÍ


- STL PLYNOVOD PE 80/50 (32) – RWE
- VODOVOD PVC DN 80, (5/4") – KHP a.s.
- NADZEMNÍ EL. VEDENÍ NN – ČEZ DISTRIBUCE a.s.
- PODZEMNÍ SDĚLOVACÍ KABELY – TELEFÓNICA O2
- SPLAŠKOVÁ KANALIZACE – OBEC LOCHENICE
- DEŠŤOVÁ KANALIZACE – OBEC LOCHENICE

POZNÁMKY:


- VÝŠKOVÝ SYSTÉM BpV
- POLOHOVÝ SYSTÉM JTSK
- DELKOVÉ KÓTY JSOU ZAKROUHLÉNY NA 5 mm
- ROZMĚRY SKRYTÝCH KONSTRUKCÍ JSOU ODHADNUTY
- PRO POTŘEBU VÝKOPŮ BUDOU DOČASNĚ VYJMUTY KRAJNÍ SILNICOVÉ PANELE MÍSTNÍ KOMUNIKACE
- PROVIZORNÍ PŘEVODNÍ VODY BUDE REALIZOVÁNO ZATRUBNĚNÍM TOKU TROUBOU DN 600
- A PROVEDENÍM ZEMNÍCH HRÁZEK NA VÝKOPU A VÝKOPU TROUBY
- PŘED ZAHÁJENÍM ZEMNÍCH PRACÍ BUDOU VYTÝČENY VŠEČERÉ INŽENÝRSKÉ SÍTĚ DOTČENÉ STAVBOU
- PŘED PROVEDENÍM ZHOVENÍM PROVIZORNÍCH KONSTRUKCÍ LÁVEK PRO PĚŠÍ, BUDE PROVOZ CHODCŮ PŘEVÁDĚN PO LEVÉ (PROTIPROUDNÍ) STRANĚ DOSAVIDNÍHO MOSTU.
- PO PROVEDENÍ PAŽENÍ A ZHOVENÍ LÁVEK NA PRAVÉ (POPROUDNÍ) STRANĚ MOSTU BUDE PROVOZ CHODCŮ SVEDEN NA PROVIZORNÍ CHODNÍK
- ZÁKLADOVÁ SPÁRA BUDE ŘÁDNĚ OČIŠŤENÁ PŘEHUTNĚNÁ A ODVODNĚNÁ

OCHRANNÁ PÁSMO VŠECH STÁVAJÍCÍCH VEDENÍ TECHNIKÉ INFRASTRUKTURY JSOU UVEDENA V TEXTOVÝCH ČÁSTECH PROJEKTU A VE VÝJÁDRĚNÍCH SPRÁVCŮ, KTERÁ JSOU SOUČÁSTÍ DOKLADOVÉ ČÁSTI PROJEKTOVÉ DOKUMENTACE.


ŘEZ B-B, M 1:50
PODÉLNÝ ŘEZ

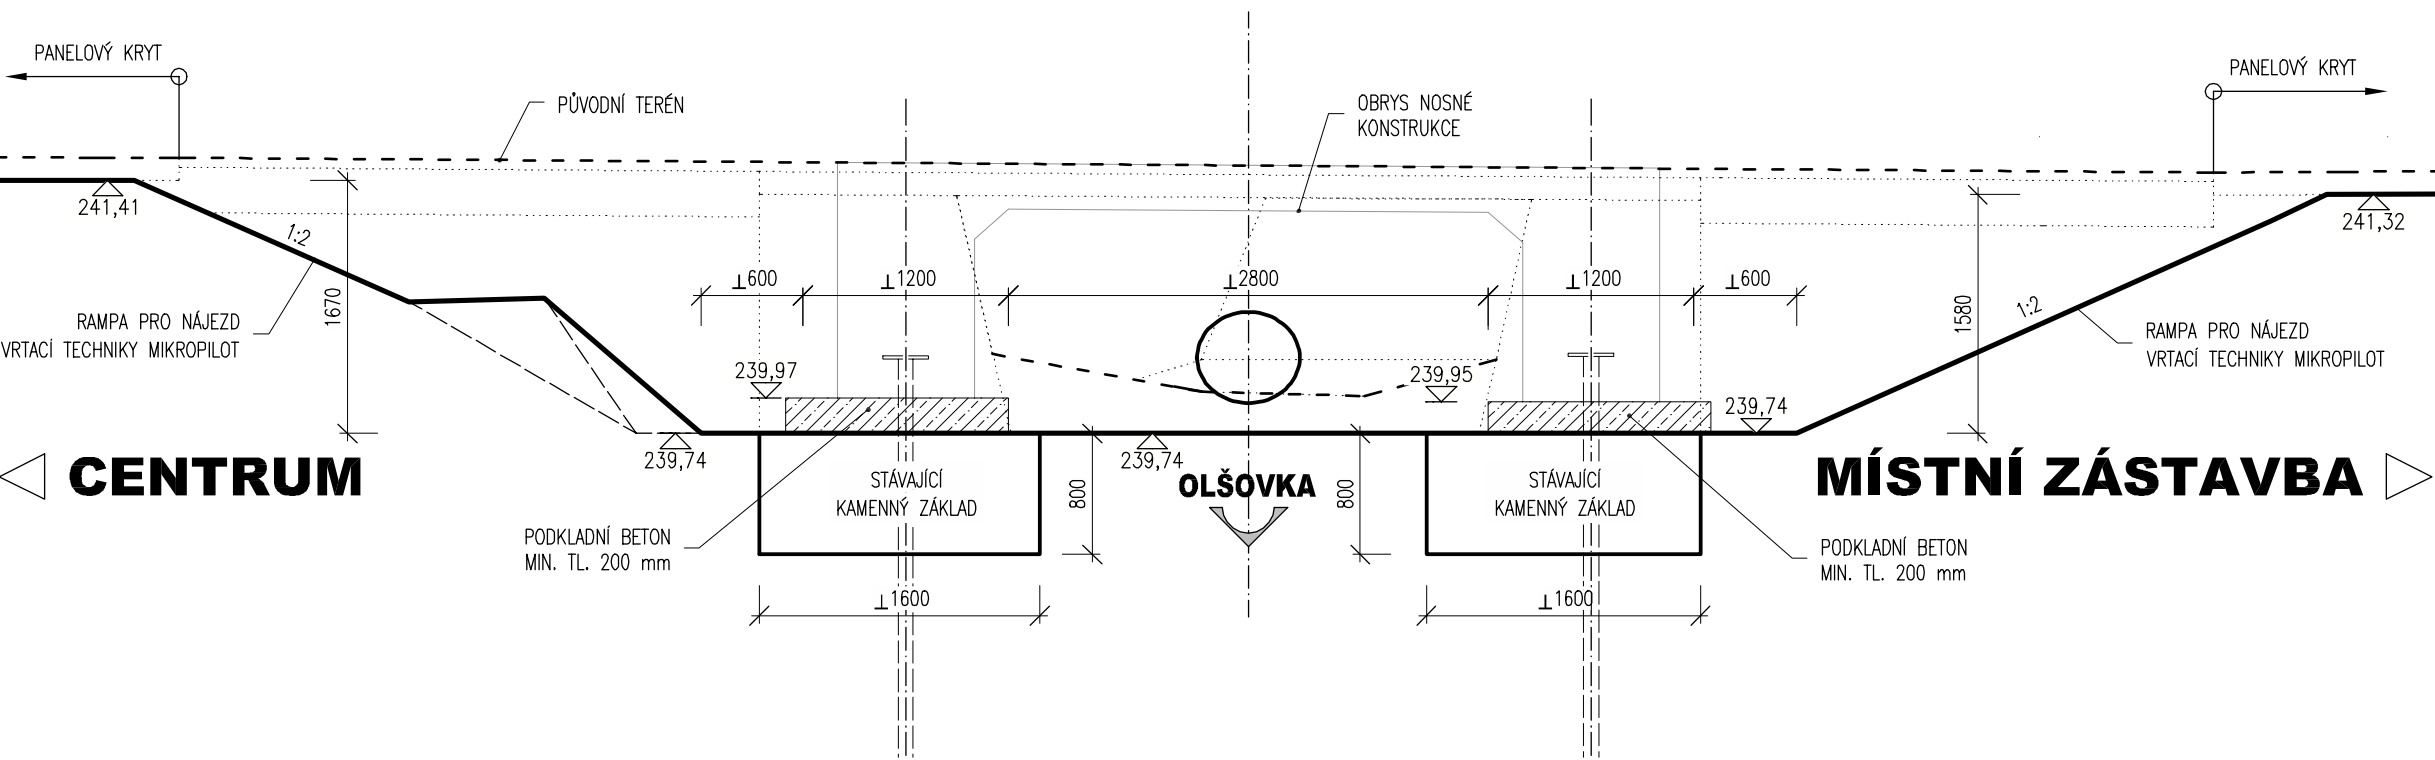

ŘEZ B2-B2, M 1:50
VÝKOPOVÝ PLÁN

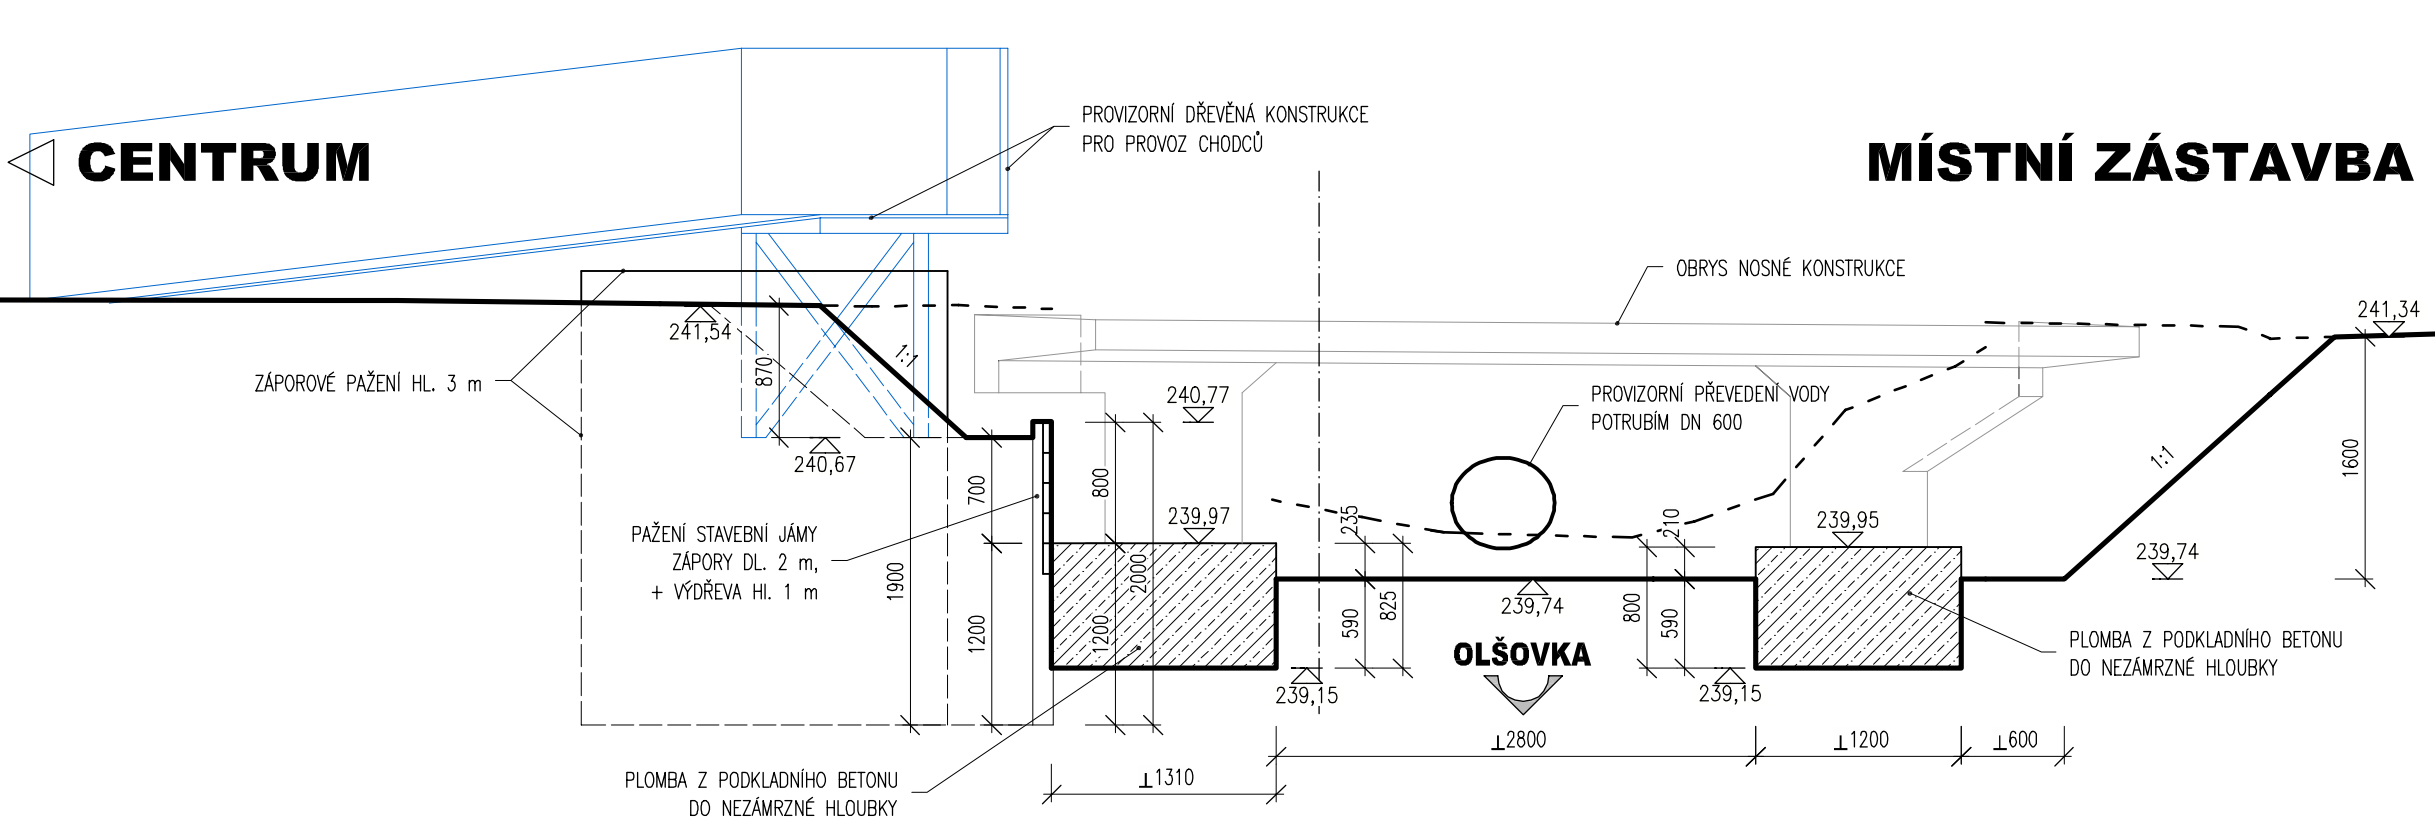

03		
02		
01		
ZMĚNA	POPIS	DATUM

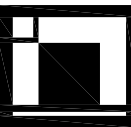

ING. IVAN ŠÍR
PROJEKTOVÁNÍ DOPRAVNÍCH STAVEB a.s.
Gočárova 504, 500 02 Hradec Králové, tel: +420 603 181 473, sir@sirivan.cz, www.sirivan.cz
IČ: 287 86 793

investor: Obec Lochenice
Lochenice 83, 503 02, Předměstí nad Labem

Lochenice - rekonstrukce mostu
na m.k. přes potok Olšovka

- kraj: Královéhradecký
- MÚOÚ: Lochenice
- stupeň utajení: bez utajení
- datum: 05 2014
- zakázkové číslo: 14 030
- stupeň PD: DSP+PDPS
- odpovědný projektant stavby: Ing. Ivan Šír
- odpovědný projektant objektu: Ing. Ivan Šír
- vyracovat: Ing. Karel Krčma
- kontrolovat: Ing. Ivan Šír
- změna číslo: 00
- mřížko: M 1:150

[Signature]

C.1.2 SO 201 MOST PŘES POTOK OLŠOVKA

VÝKOPOVÝ PLÁN

C.2.1.7