

Město Moravská Třebová
nám. T. G. Masaryka 32/29
57101 Moravská Třebová

naše značka
5002106205

vyřizuje
Eva Strnadová

datum
16.03.2020

Věc:

Demolice objektů u. Jiráskova, k.ú. Moravská Třebová parc.č. 497, 3983 - VRÁCENÍ ŽÁDOSTI

K.ú. - p.č.: Moravská Třebová

Stavebník: Město Moravská Třebová , nám. T. G. Masaryka 32/29 , 57101 Moravská Třebová

Účel stanoviska: Odstranění stavby

GasNet, s.r.o., jako provozovatel distribuční soustavy (PDS) a technické infrastruktury, zastoupený GridServices, s.r.o., vydává toto stanovisko:

K PŘEDLOŽENÉ SITUACI SDĚLUJEME:

V ZÁJMOVÉM ÚZEMÍ STAVBY SE NACHÁZÍ TATO PLYNÁRENSKÁ ZAŘÍZENÍ A PLYNOVODNÍ PŘÍPOJKY:

STL plynovod PE d 110 + STL přípojka

VÁMI PŘEDLOŽENOU ŽÁDOST NELZE PRO ÚČELY ŘÍZENÍ PROZATÍM ODSOUHLASIT.

ODŮVODNĚNÍ:

Dle předložené situace není možné se zodpovědně vyjádřit k uvedené demolici. Nebyla předložena koordinační situace PD se zákresem plynárenského zařízení a plynovodních přípojek. Dále je nutné sdělit, jestli bude stávající přípojka pro demolovaný objekt zachována, nebo bude zrušena.

TOTO STANOVISKO NELZE POUŽÍT PRO PROJEDNÁNÍ SE STAVEBNÍM ÚŘADEM, PRO POVOLENÍ STAVBY, JEJÍ UMÍSTĚNÍ, DEMOLICI ANI REALIZACI.

PD bude zpracována dle těchto podmínek:

PD na demolici se zakresleným stávajícím plynárenským zařízením a plynovodními přípojkami bude předložena GridServices, s.r.o. k odsouhlasení.

Novou žádost prosím opětovně zaevidujte přes naše webové stránky <https://www.dpo.gasnet.cz/zadost-o-stanovisko> - PROSÍM NEZASÍLAT EMAILEM.

- Informace o možnosti poskytnutí polohy stávajících PZ ve správě GasNet, s.r.o. v digitální podobě získáte na adrese: <https://dpo.gasnet.cz/zadost-o-vektorova-data-pro-odbornou-verejnost/prihlaseni/>

GridServices, s.r.o.

Plynárenská 499/1

Zábřovice

602 00 Brno

T +420532221111

F +420545578571

E info@gridservices.cz

I www.gridservices.cz

IČ: 27935311

DIČ: CZ27935311

Zapsán do obchodního rejstříku:

Krajský soud v Brně

oddíl C, vložka 57165

26.07.2007

Bankovní spojení:
Československá obchodní banka,
a.s.

Číslo účtu: 17837923

Kód banky: 0300

Za správnost a úplnost dokumentace předložené s žádostí včetně jejího souladu s platnými předpisy plně zodpovídá její zpracovatel. Stanovisko nenahrazuje případná další stanoviska k jiným částem stavby.

V případě další korespondence nebo jednání (např. změna stavby) uvádějte naši značku - 5002106205 a datum tohoto stanoviska. Kontakty jsou k dispozici na www.gridservices.cz nebo NONSTOP zákaznická linka 800 11 33 55.




GasNet, s.r.o.
zastoupená společností GridServices, s.r.o., IČ 279 35 311
Eva Strnadová
Technik externích požadavků-Čechy
Oddělení zpracování ext. požadavků-Čechy
+420495563562
eva.strnadova@gasnet.cz

Přílohy: Orientační zakres plynárenského zařízení, Detailní zakres plynárenského zařízení, Ověřená příloha žadatele


Příloha: Orientační zakres plynárenského zařízení. Tato příloha je nedílnou součástí stanoviska č. 5002106205 ze dne 16.03.2020.

Provozovatel DS: GasNet, s.r.o.; Stavebník: Město Moravská Třebová, nám. T. G. Masaryka 32/29, 57101 Moravská Třebová. K.ú.: Moravská Třebová.

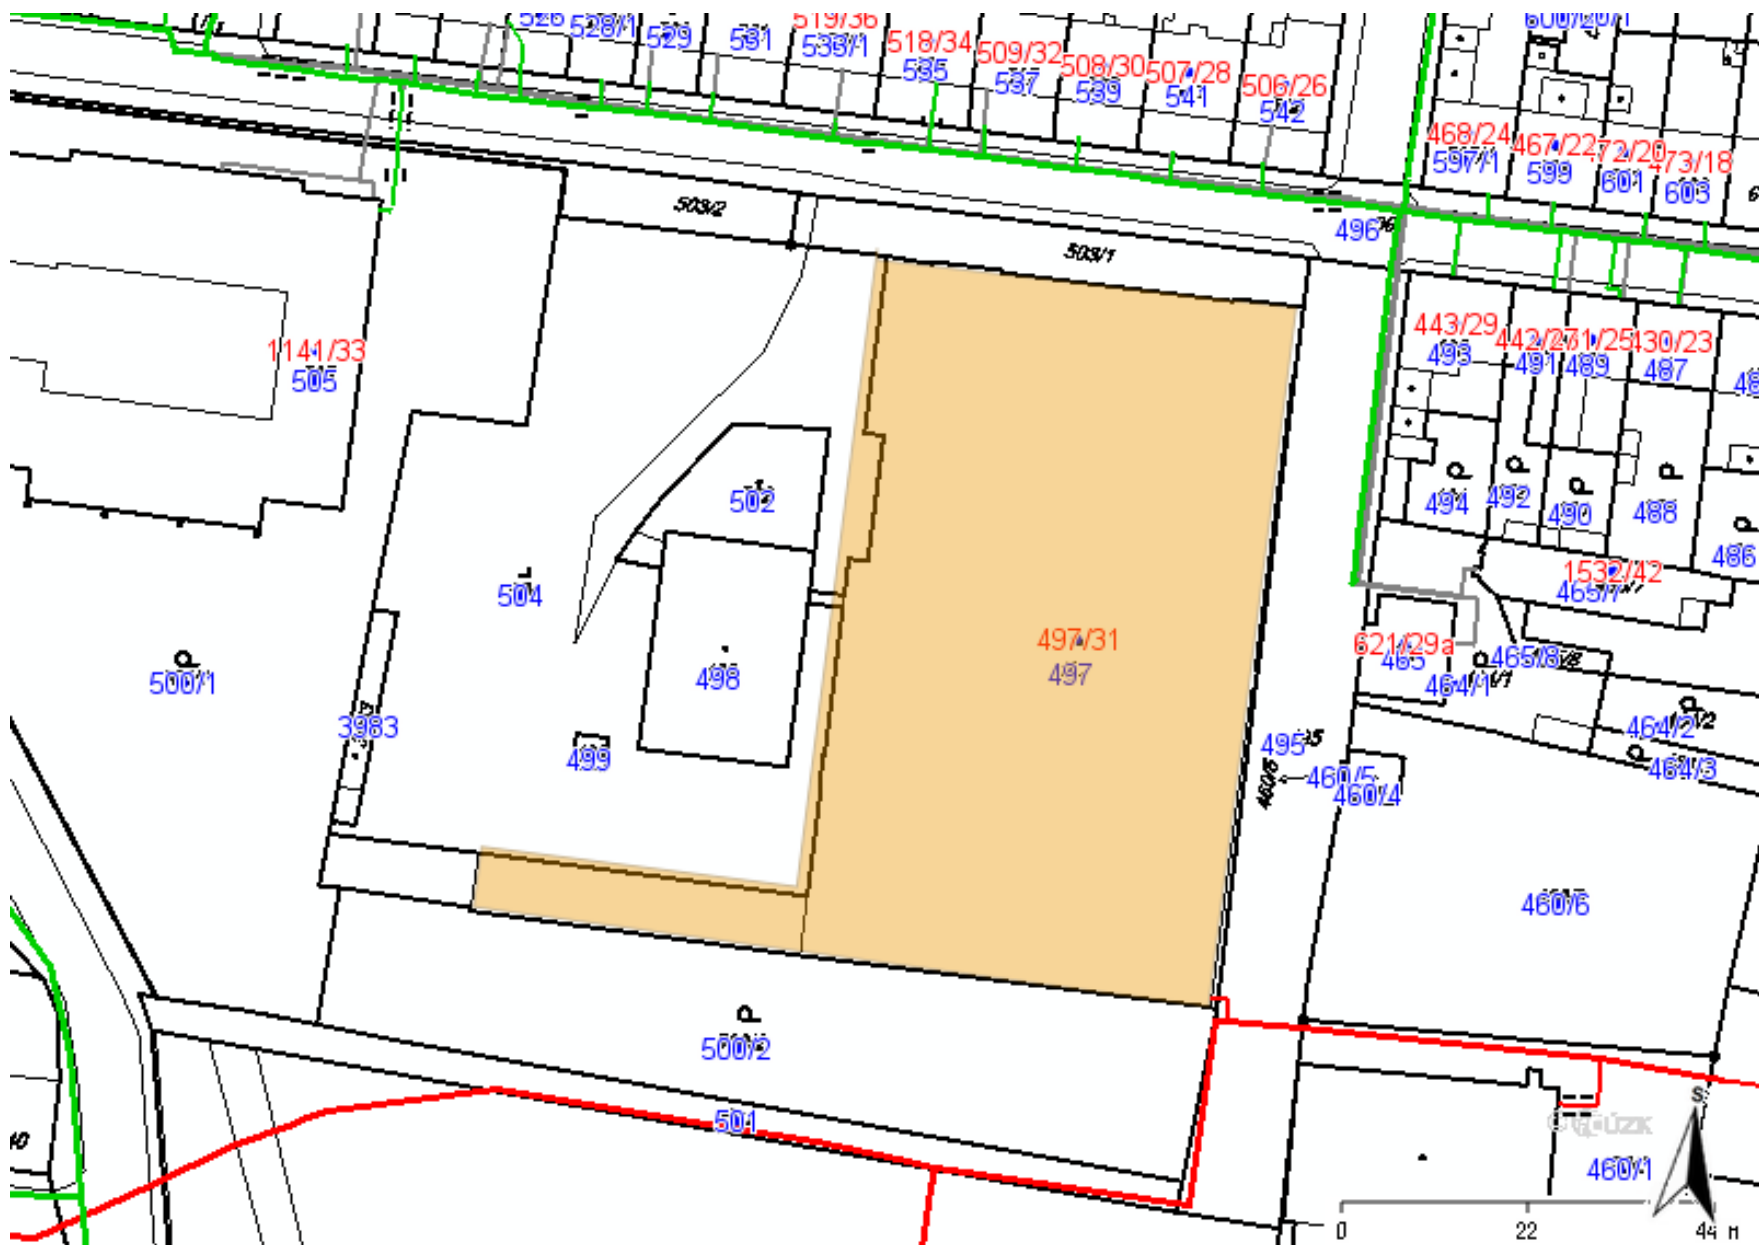



Legenda:

linie plynovodu	
	NTL
	STL
	VTL
	VTLL
	nefunkční
	plánovaná stavba před realizací
	ve výstavbě, neuvedeno do provozu
	regulační stanice
	ochranné zařízení
	kabel
	elektropřípojka
	kabel protikoroziční ochrany
	anodové uzemnění
	stanice katodové ochrany
	pásmo vlivu anodového uzemnění SKAO
	neplynovodní zařízení (linie/ bod)

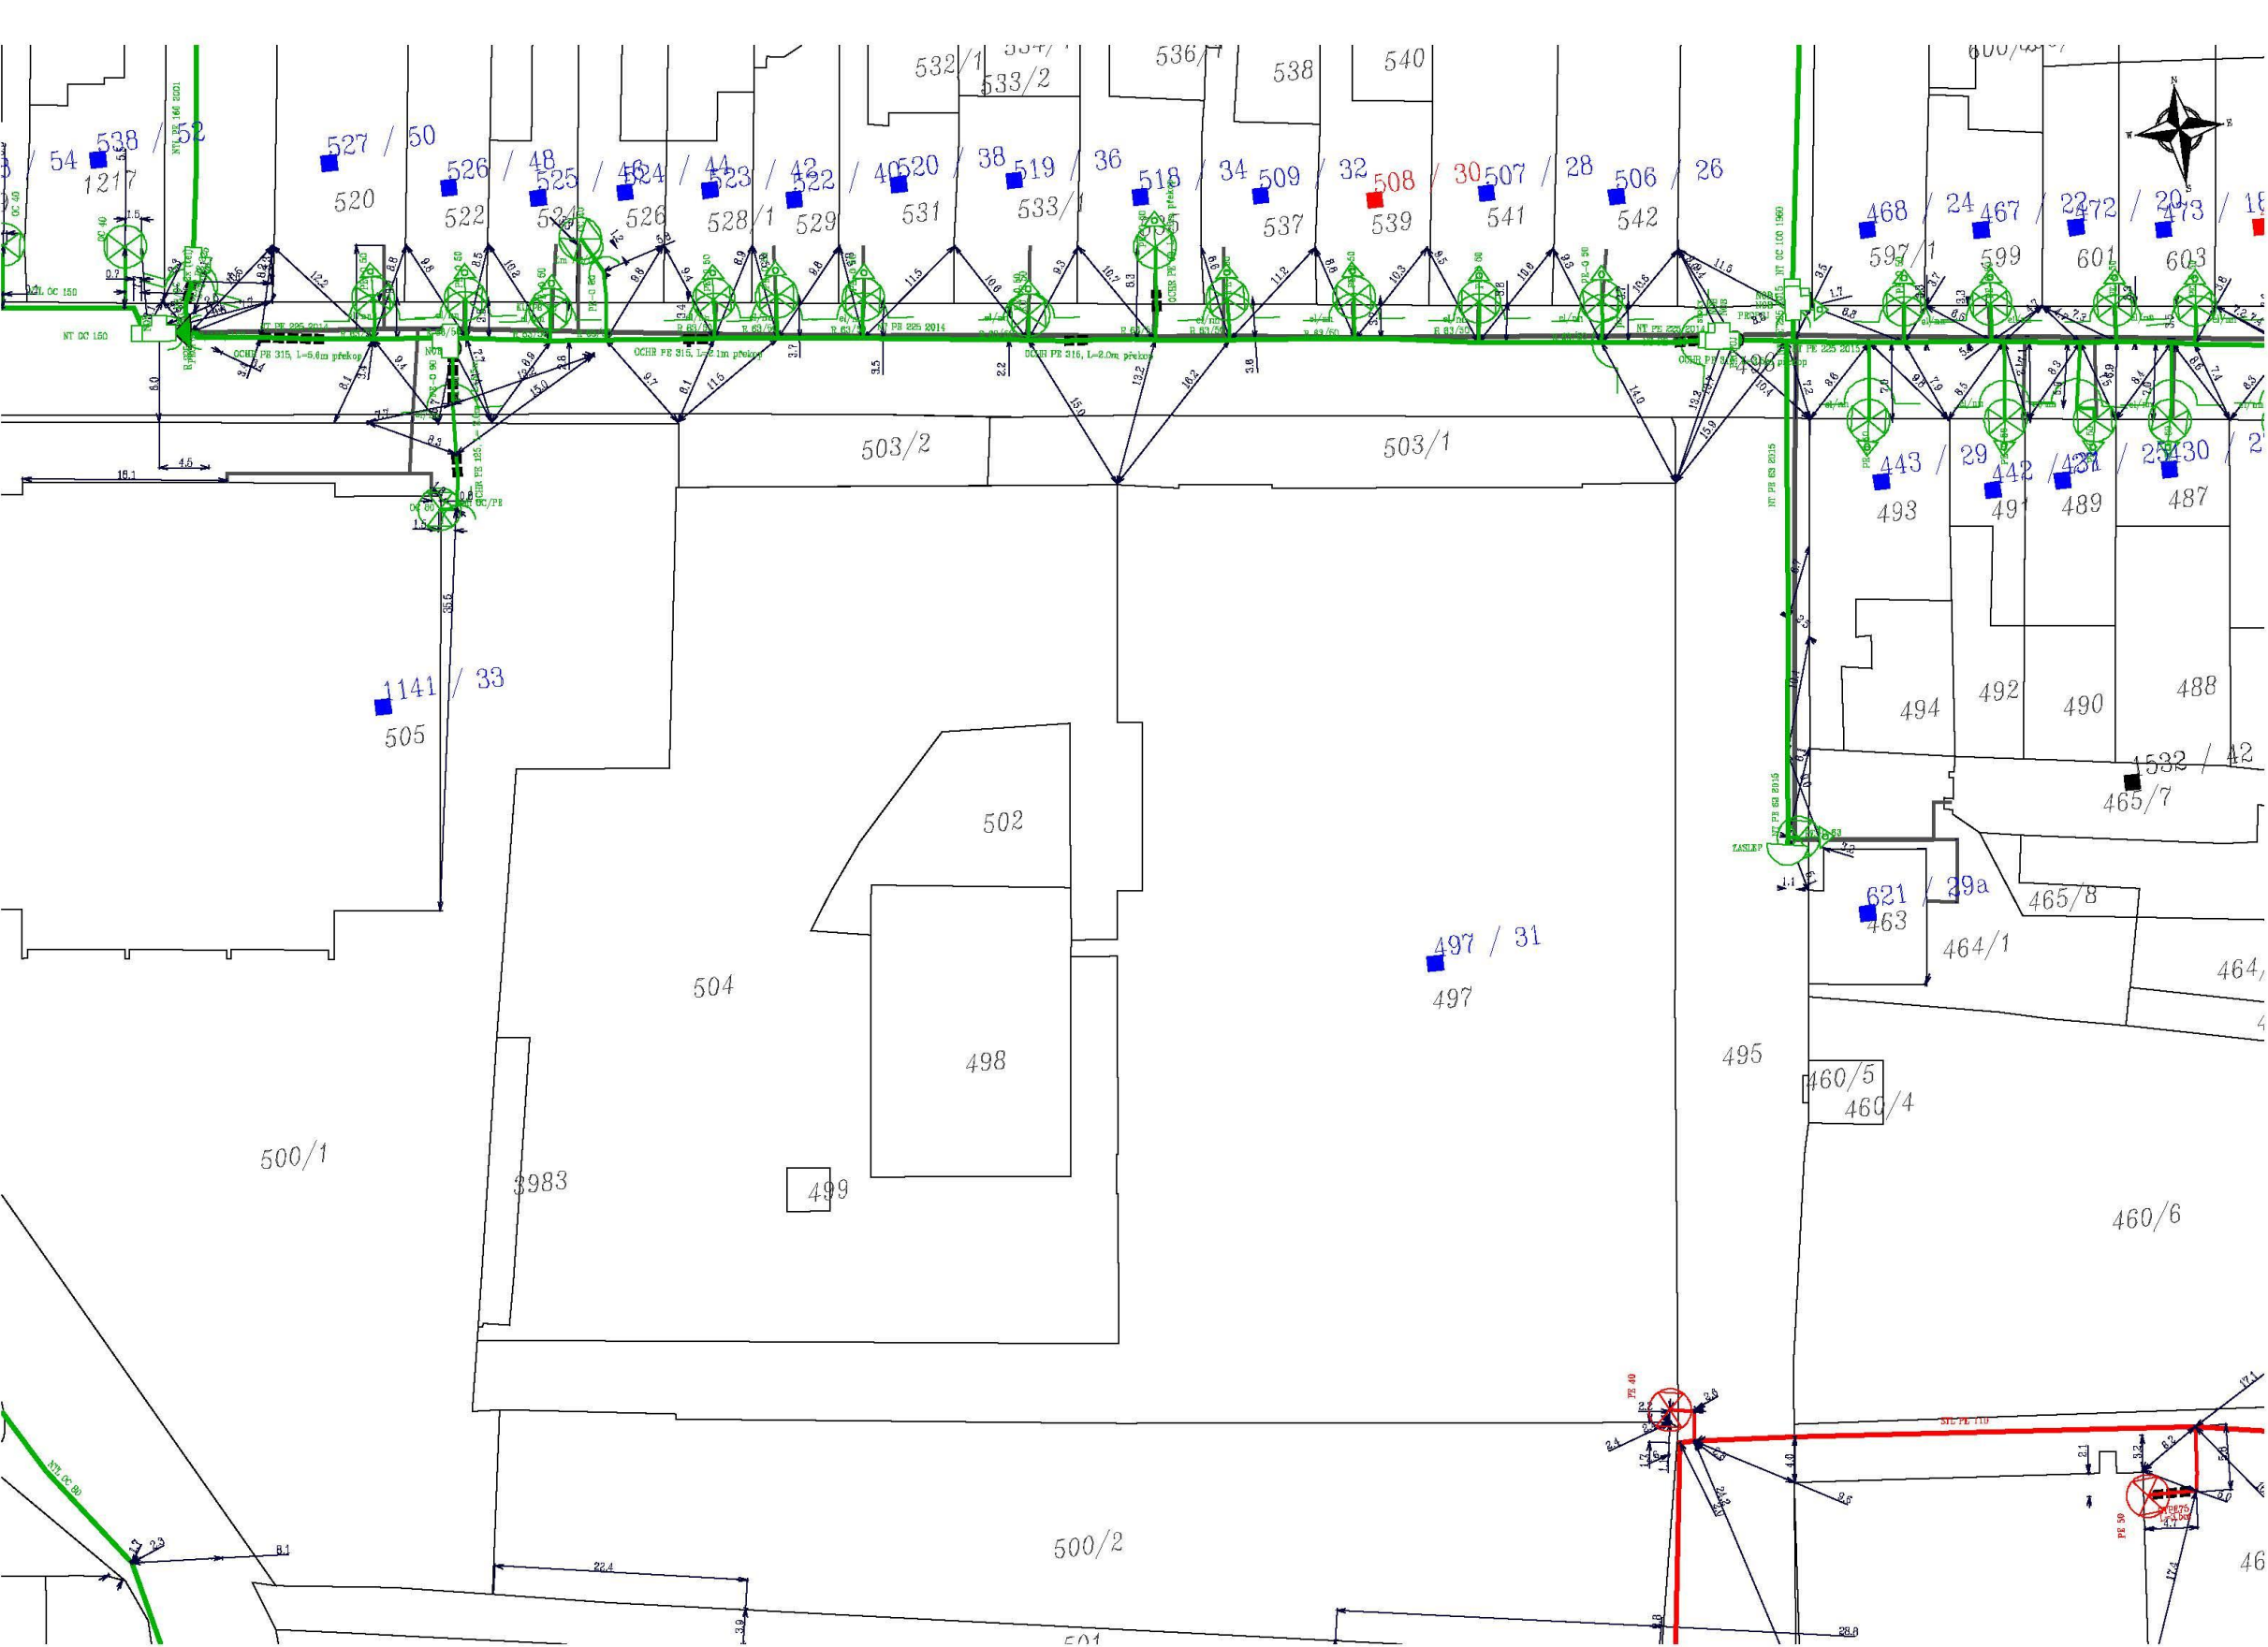

Legenda:

	linie plynovodu
	NTL
	STL
	VTL
	WTL
	nefunkční
	plánovaná stavba před realizací
	ve výstavbě, neuvedeno do provozu
	regulační stanice
	ochranné zařízení
	kabel
	elektropřípojka
	kabel protikorozní ochrany
	anodové uzemnění
	stanice katodové ochrany
	pásmo vlivu anodového uzemnění SKAO
	neplynovodní zařízení (linie/ bod)

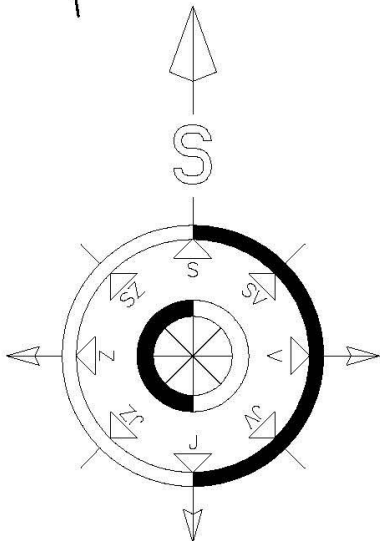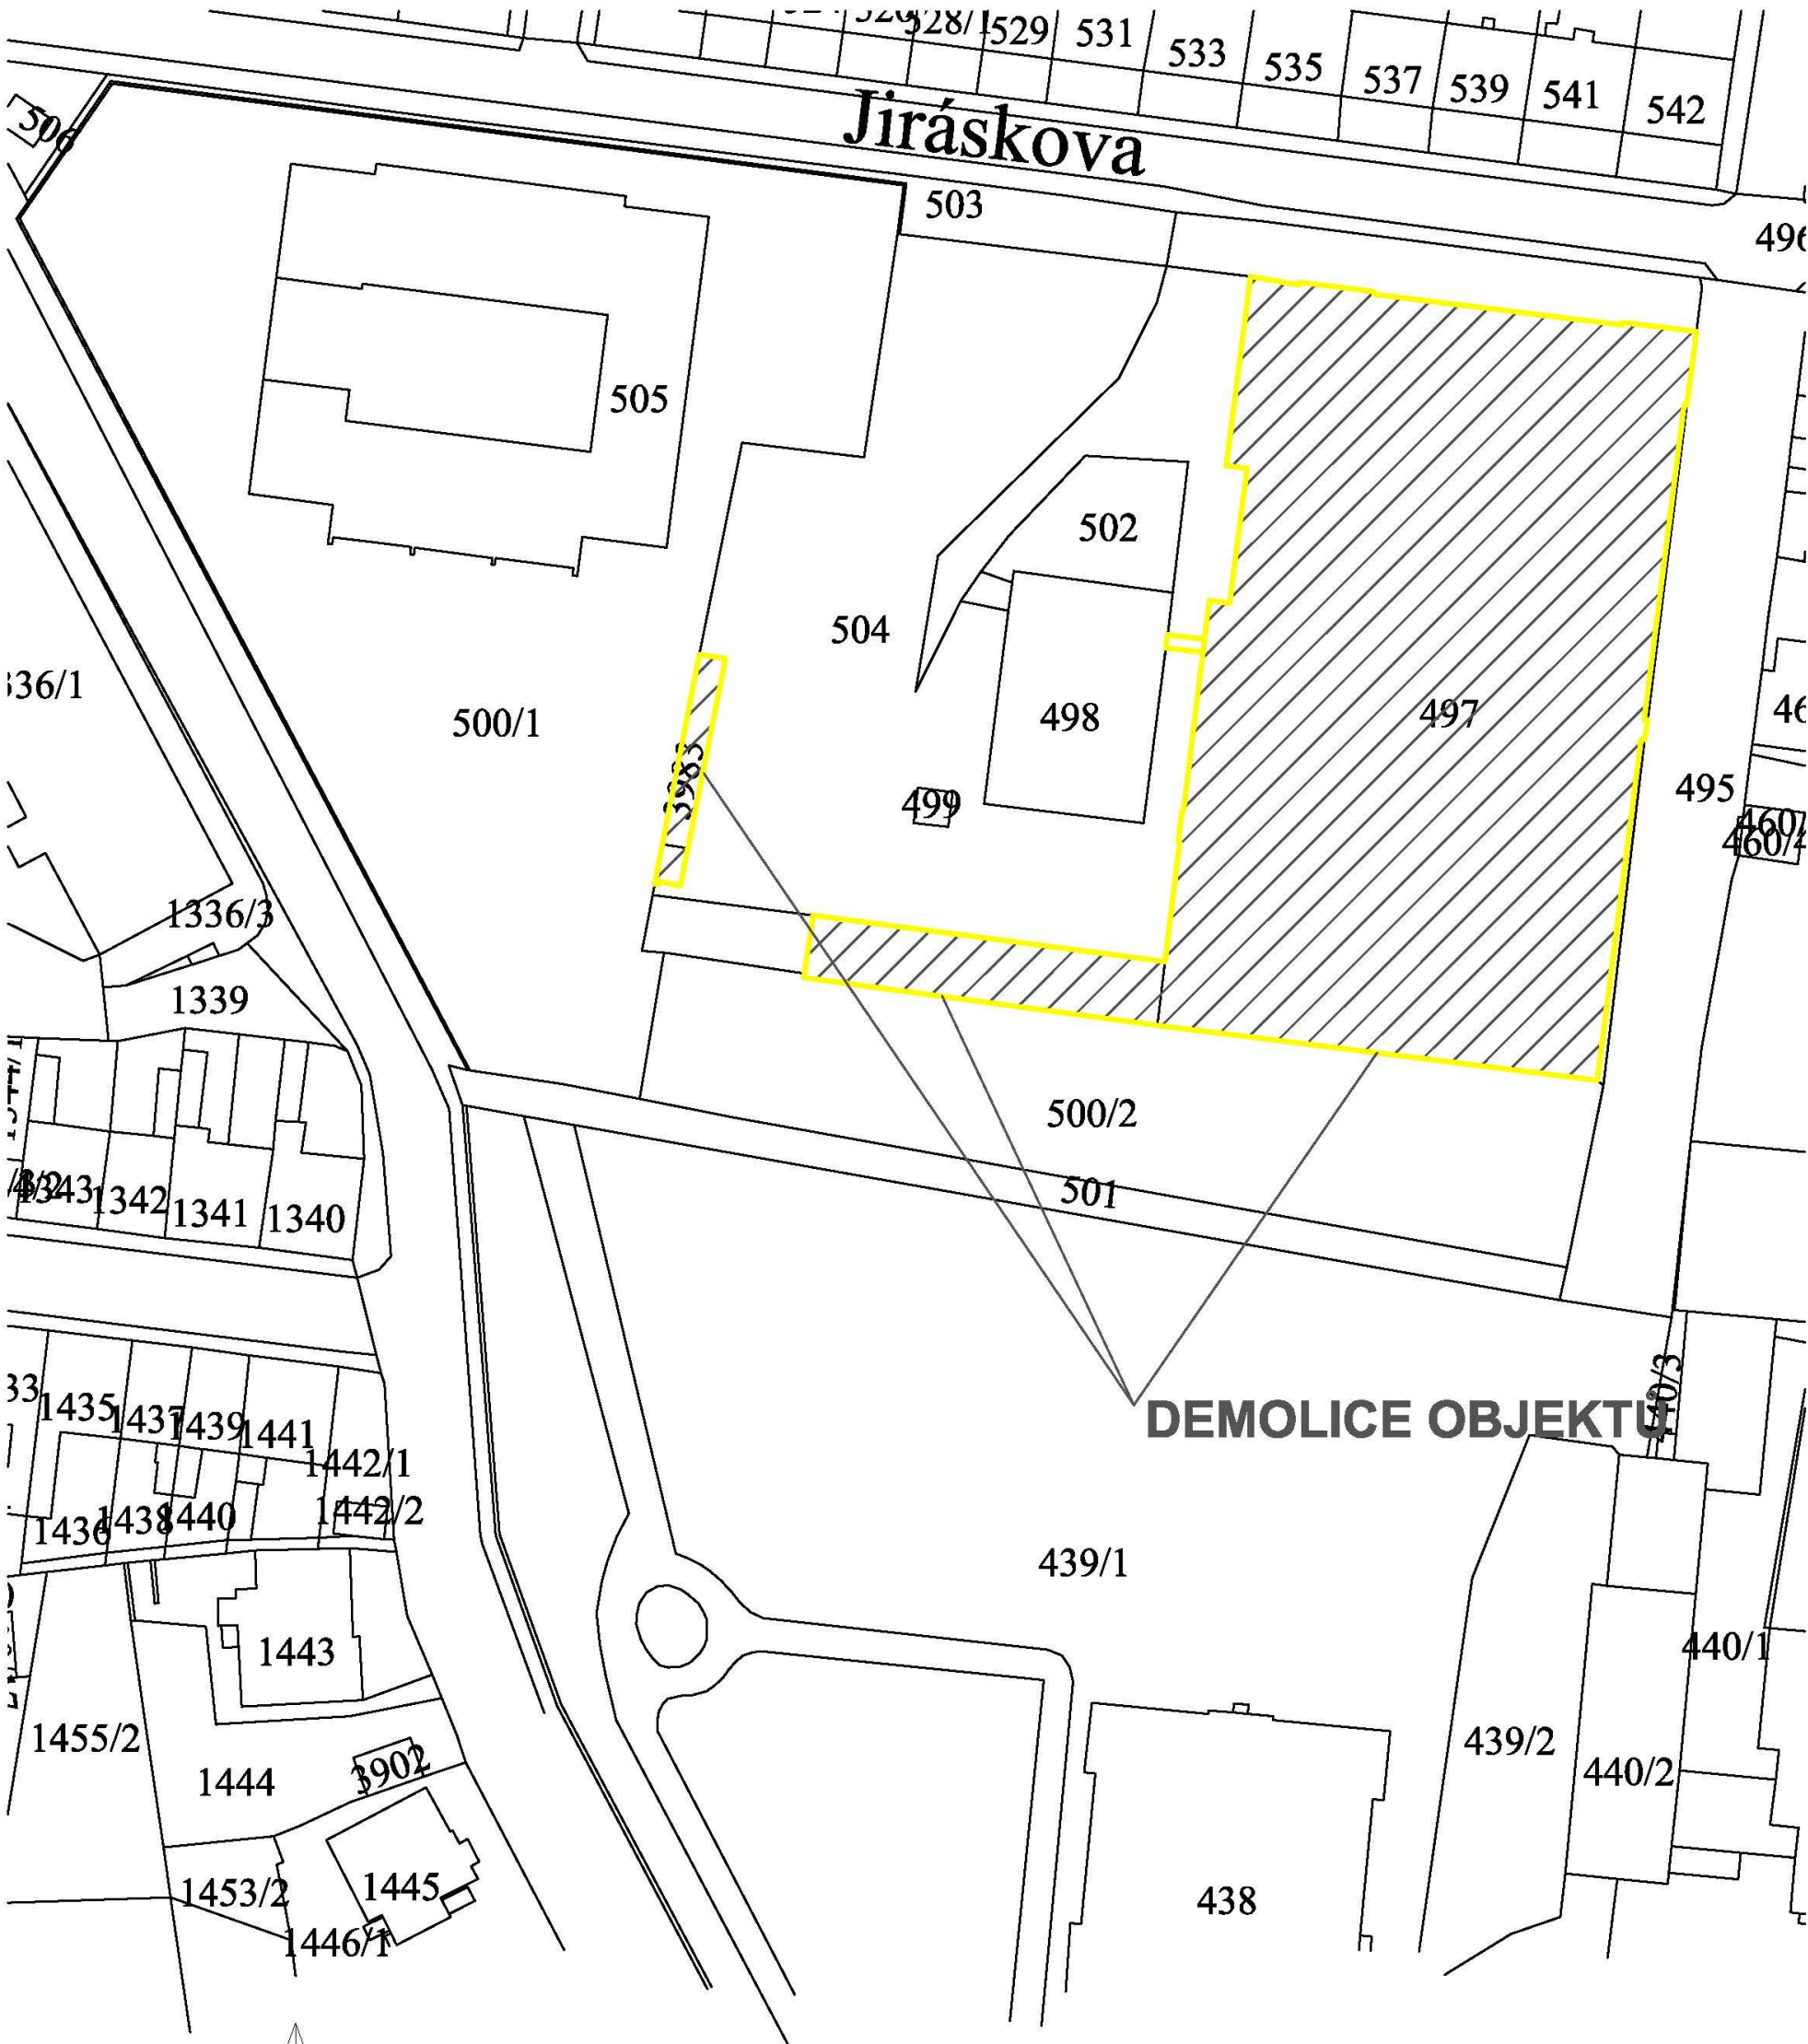

AKCE: DEMOLICE OBJEKTŮ BÝV. AREÁLU MILTRA				
INVESTOR:		MÍSTO STAVBY		
MĚSTO MORAVSKÁ TŘEBOVÁ nám. TGM 32/29 571 01 MORAVSKÁ TŘEBOVÁ		k.ú. MORAVSKÁ TŘEBOVÁ parc. č. 497 ul. JIRÁSKOVA		
AUTORIZOVANÝ PROJEKTANT:		PROJEKTANT:		
ING. JOSEF MAREK		ING. JOSEF MAREK		
HLAVNÍ PROJEKTANT:		VYPRACOVAL:		
ING. JOSEF MAREK		ING. JOSEF MAREK		
OBSAH VÝKRESU		DATUM	MĚŘÍTKO	Č. VÝKR. SADA:
KATASTRÁLNÍ SITUACE		02/2020	1:1000	C 1