

Město Moravská Třebová  
nám. T. G. Masaryka 32/29  
57101 Moravská Třebová

naše značka  
5002146079

vyřizuje  
Eva Strnadová

datum  
21.05.2020

Věc:

**Demolice objektů býv. areálu MILTRA - VRÁCENÍ ŽÁDOSTI**

K.ú. - p.č.: Moravská Třebová

Stavebník: Město Moravská Třebová , nám. T. G. Masaryka 32/29 , 57101 Moravská Třebová

Účel stanoviska: Odstranění stavby

GasNet, s.r.o., jako provozovatel distribuční soustavy (PDS) a technické infrastruktury, zastoupený GridServices, s.r.o., vydává toto stanovisko:

Dobrý den,

k Vaší žádosti se nemůžeme zodpovědně vyjádřit, Vámi označené zájmové území neodpovídá předložené situaci.

V nové žádosti žádáme o sdělení, jestli bude stávající STL plynovodní přípojka zachována a jen zaslepena či bude zrušena.

Žádáme laskavě o zadání nové žádosti a zakreslení správného polygonu. Po vygenerování žádosti zašlete její číslo, stanovisko obratem vyřídíme.

<https://www.gasnet.cz/cs/zadost-o-stanovisko/>

GridServices, s.r.o.

Plynárenská 499/1  
Zábrdovice

602 00 Brno

T +420532221111

F +420545578571

E info@gidservices.cz

I www.gidservices.cz

IČ: 27935311

DIČ: CZ27935311

Zapsán do obchodního rejstříku:

Krajský soud v Brně

oddíl C, vložka 57165

26.07.2007

Bankovní spojení:  
Československá obchodní banka,  
a.s.

Číslo účtu: 17837923

Kód banky: 0300

Za správnost a úplnost dokumentace předložené s žádostí včetně jejího souladu s platnými předpisy plně zodpovídá její zpracovatel. Stanovisko nenahrazuje případná další stanoviska k jiným částem stavby.

V případě další korespondence nebo jednání (např. změna stavby) uvádějte naši značku - 5002146079 a datum tohoto stanoviska. Kontakty jsou k dispozici na [www.gridservices.cz](http://www.gridservices.cz) nebo NONSTOP zákaznická linka 800 11 33 55.





GasNet, s.r.o.  
zastoupená společností GridServices, s.r.o., IČ 279 35 311  
Eva Strnadová  
Technik externích požadavků-Čechy  
Oddělení zpracování ext. požadavků-Čechy  
+420495563562  
[eva.strnadova@gasnet.cz](mailto:eva.strnadova@gasnet.cz)

Přílohy: Orientační zakres plynárenského zařízení, Ověřená příloha žadatele, Ověřená příloha žadatele

**Příloha: Orientační zakres plynárenského zařízení. Tato příloha je nedílnou součástí stanoviska č. 5002146079 ze dne 21.05.2020.**

Provozovatel DS: GasNet, s.r.o.; Stavebník: Město Moravská Třebová, nám. T. G. Masaryka 32/29, 57101 Moravská Třebová. K.ú.: Moravská Třebová.



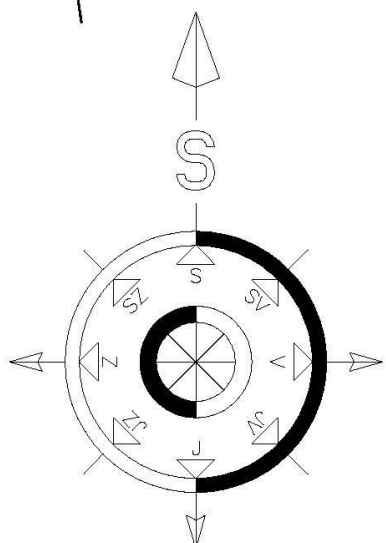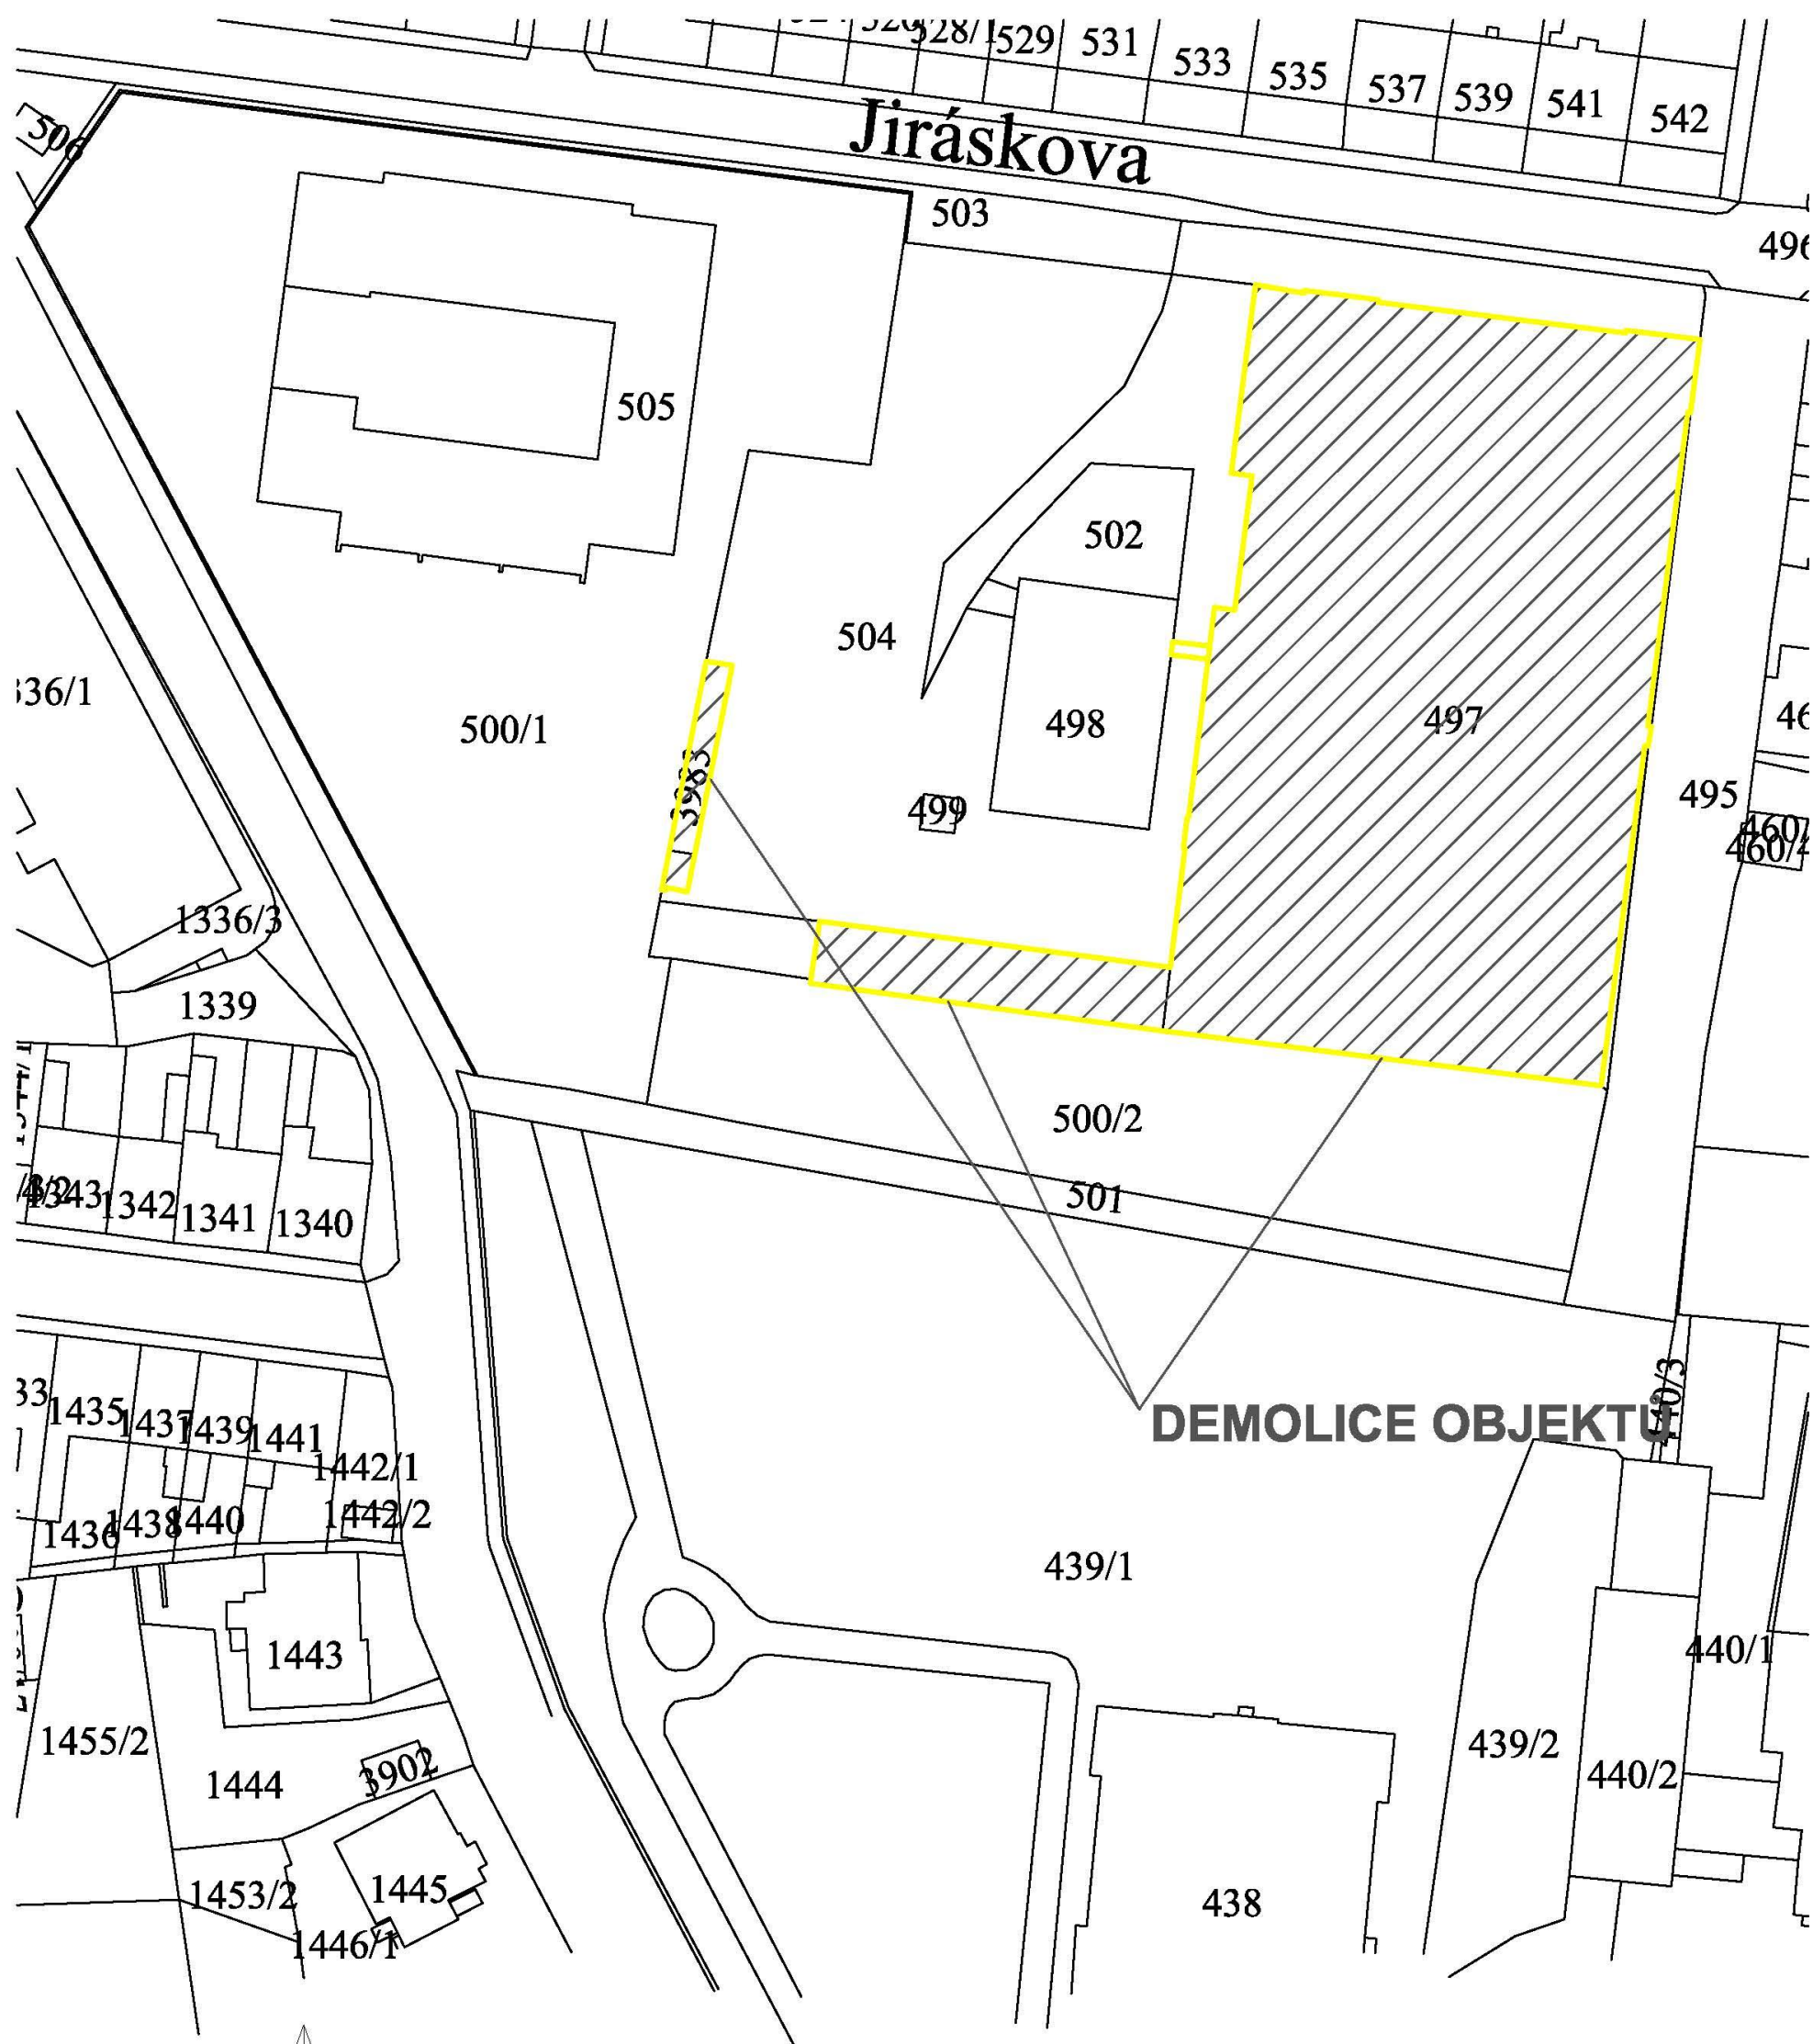

AKCE: <b>DEMOLICE OBJEKTŮ BÝV. AREÁLU MILTRA</b>				
INVESTOR:  MĚSTO MORAVSKÁ TŘEBOVÁ nám. TGM 32/29 571 01 MORAVSKÁ TŘEBOVÁ		MÍSTO STAVBY  k.ú. MORAVSKÁ TŘEBOVÁ parc. č. 497 ul. JIRÁSKOVA		
AUTORIZOVANÝ PROJEKTANT: ING. JOSEF MAREK		PROJEKTANT: ING. JOSEF MAREK		
HLAVNÍ PROJEKTANT: ING. JOSEF MAREK		VYPRACOVAL: ING. JOSEF MAREK		
OBSAH VÝKRESU  KATASTRÁLNÍ SITUACE		DATUM  02/2020	MĚŘÍTKO  1:1000	Č. VÝKR.  <b>C 1</b>
				SADA:



