

**Městský úřad M.Třebová**[ESteparova@mtrebova.cz](mailto:ESteparova@mtrebova.cz)

nám. TGM 29

**571 01 MORAVSKÁ TŘEBOVÁ**

|  |                             |                    |                  |
|--|-----------------------------|--------------------|------------------|
| Váš dopis značky / ze dne                                  | Naše značka                 | Vyřizuje / linka   | Moravská Třebová |
| 15.4.2020  | Ing.Mi/2020/ <b>9009695</b> | Ing. Mikulková/144 | 2020-04-22       |
| Vyjádření VHOS, a.s. k existenci podzemních sítí pro akci: |                             |                    |                  |

**MORAVSKÁ TŘEBOVÁ – Demolice objektů u. Jiráskova, k.ú. Moravská Třebová  
parc.č. 497, 3983**Platnost tohoto vyjádření končí dne: **22.04.2021**

Ve výše uvedené obci provozuje společnost VHOS, a.s. vodovod a kanalizaci pro veřejnou potřebu.

V přiložené situaci jsou zakreslena podzemní vedení, která v současné době provozuje VHOS, a.s. Upozorňujeme, že jejich umístění je pouze orientační.

Tato zařízení Vám vytyčíme na základě objednávky - termín možno dohodnout telefonicky - Ing. M. Novotný - č. tel. 461 357 131 (u objednávky uvádějte zn. našeho vyjádření).

V situaci nejsou zakresleny všechny vodovodní, respektive kanalizační, přípojky. O jejich trasách je nutno se informovat u majitelů jednotlivých nemovitostí nebo areálů, neboť jsou jejich vlastnictvím.


Vzhledem k tomu, že nemovitosti jsou napojeny na veřejný vodovod, respektive na kanalizaci obecně platí, že původní přípojky musí být odpojeny od veřejného vodovodu a kanalizace (zaslepení na hlavním řadu, respektive stoce). Termín a přesný postup při odpojování (rušení) přípojek k demolovaným nemovitostem je nutno projednat se zástupcem provozovatele Ing. Bc. L.Vykydal č. tel. 461 357 126 (vodovod), p. Šibor č. tel. 461 357 175 (kanalizace).

 **VHOS a.s.**  
VHOS, a.s., Nádražní 1430/6  
571 01 Moravská Třebová  
T - 420 461 357 111  
IČO: 48172901 DIČ: CZ48172901  
  
Ing. Dana Mikulková  
vedoucí útvaru TEI

**Příloha:** 1x situace se zákresem

**Na vědomí:**

- 1) Středisko vodovodů MT a SY - Ing. Bc. L.Vykydal
- 2) Středisko kanalizací a ČOV, pracoviště kanalizací a ČOV Moravská Třebová-p.M.Šibor

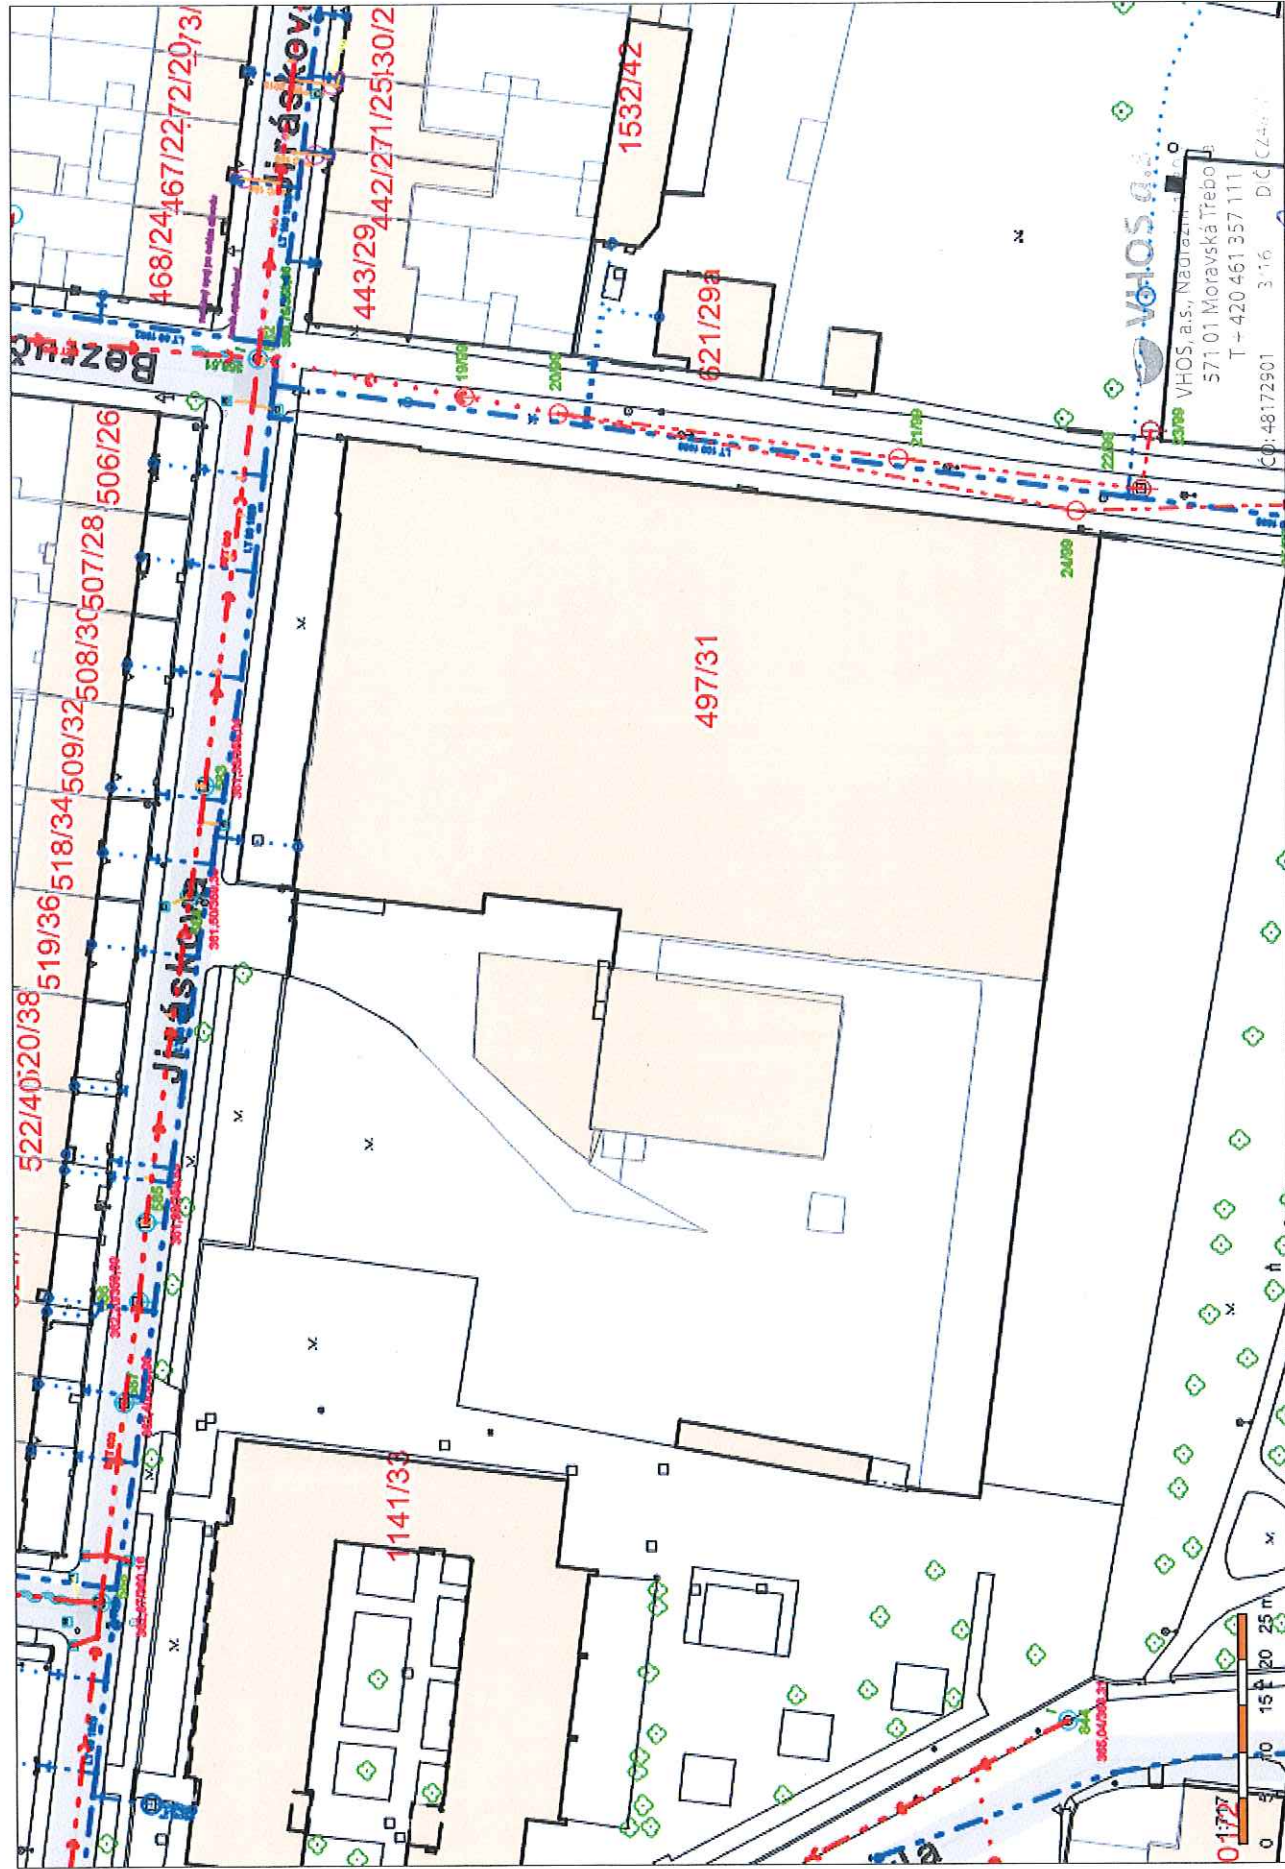

--- vodo-vod --- kanalizace

22.4.20 "Lukáš Černý"