


ŘEZY BAZÉNOVOU VANOU - BOURACÍ PRÁCE - 1A. ETAPA

ŘEZ A-A

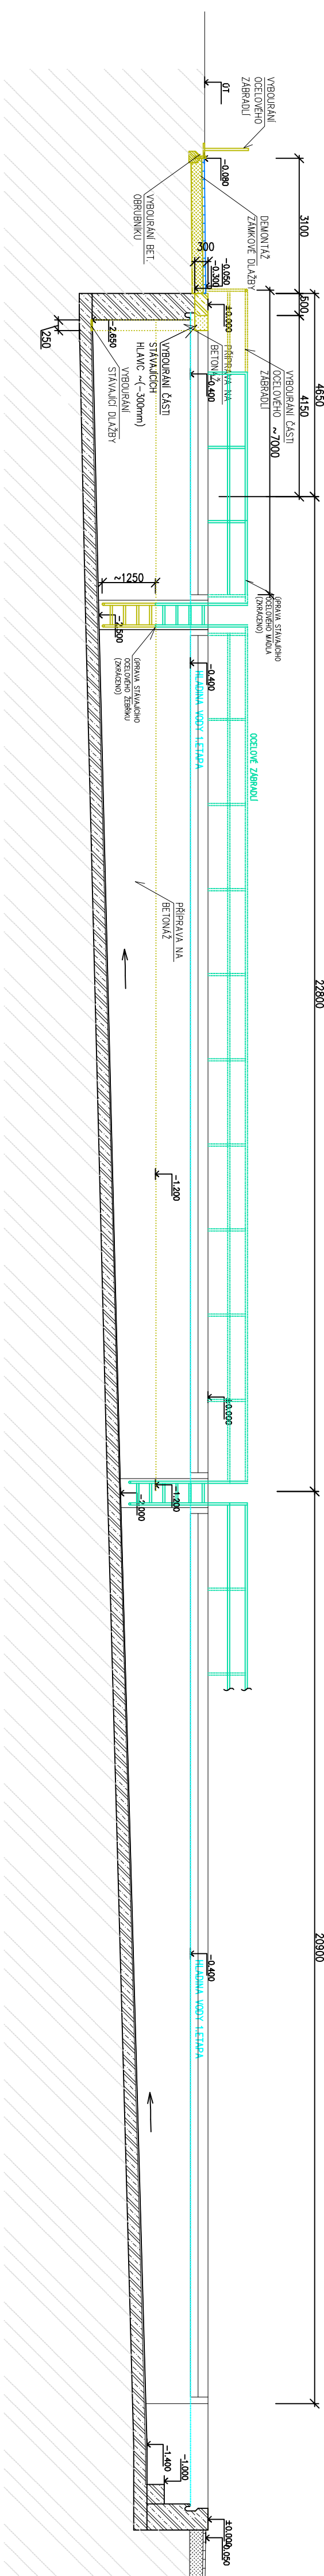

LEGENDA ZNAČENÍ :

-

POZN. PŘESNÉ VÝŠKOVÉ KÓTY BUDOU
UPŘESNĚNY BĚHEM PROVÁDĚCÍCH PRACÍ

1A.ETAPA

INVESTOR :	ZAK. ČÍSLO:	POR 02.03.2025		MICHAL POSPÍŠIL
Obec Čechy,	OBEČ :	ČECHY		+420 736 680 233
Čechy 30,	DATUM:	11/2025		IČO 65912535
751 15	FORMÁT :	3A4		DÍČ Č. 7404195678
STUPEŇ: PROJEKT	POČ. VYHOTOVENÍ :	4		Strán: 148, 751 16 TÚČN Konečně DENISOVA 2916/9, 750 02 PŘEROV
STAVBA: Oprava bozénové vany a technologie plaveckého bozény na letním koupališti v Čechách	ČAST: D.1.1 – ARCHITEKTONICKO STAVEBNÍ ŘEŠENÍ		Zodp. proj:	Michal POSPÍŠIL
NÁZEV VÝKRESU :	ŘEZY BAZÉNOVOU VANOU – BOURACÍ PRÁCE – 1A.ETAPA		Vypracoval	Vít VETŠŠNIK
			Autoriz. osoba	ING. Z. TILLEROVA
			MĚŘÍTKO :	Č. VÝKRESU :
			1 : 100	D.1.1./A – 02