ŘEZY BAZÉNOVOU VANOU - NOVÝ STAV - 1A.ETAPA

ŘEZ B-B - NOVÝ STAV

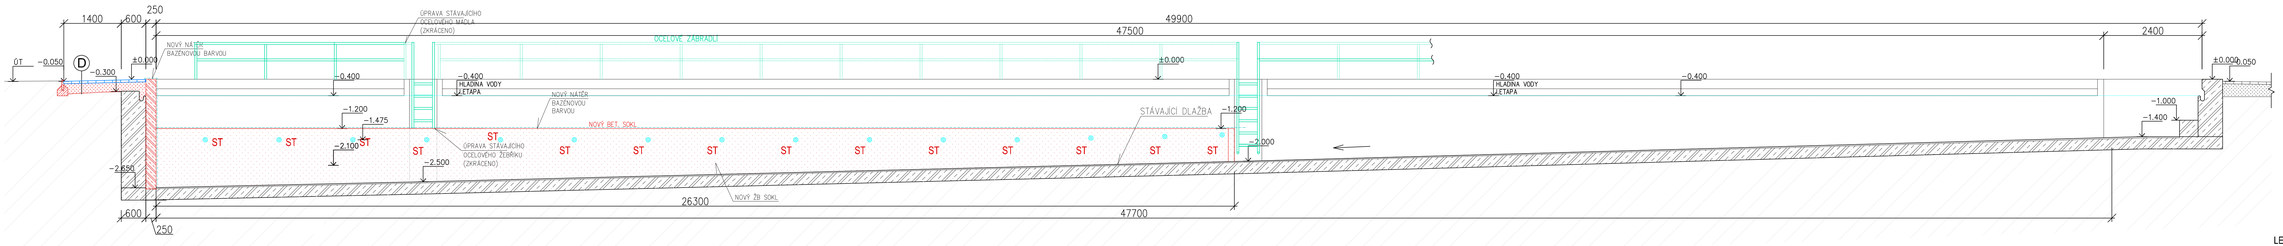

ŘEZ D-D - NOVÝ STAV

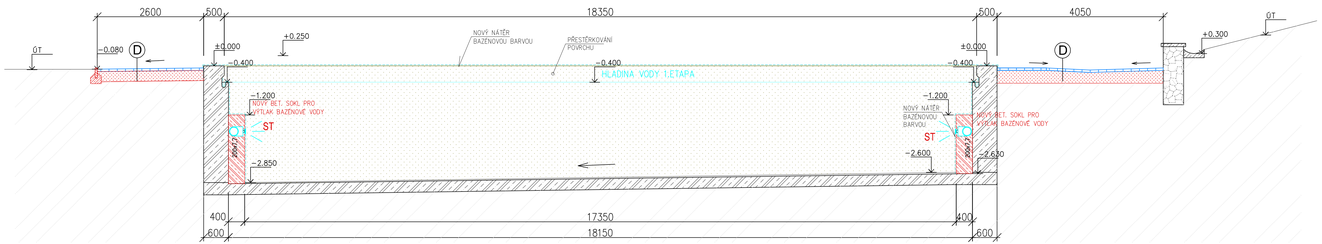

ŘEZ E-E - NOVÝ STAV

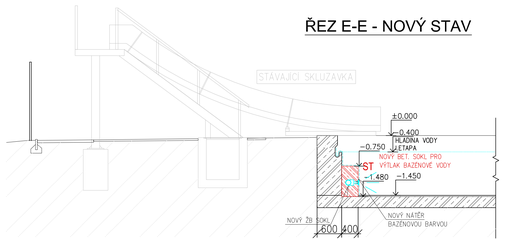

ŘEZ F-F - NOVÝ STAV

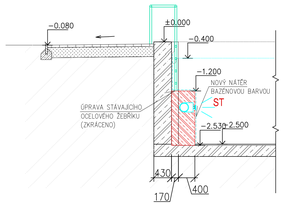

LEGENDA:

- NOVÉ K-CE (ŽELEZOBETON) BETON C30/37 XC4, ocel 10 505(R)
- NOVÉ K-CE
- OBSYP / PODSYP
- NOVÝ NÁTĚR BAZÉNOVOU BARVOU
- NOVÁ ZÁMKOVÁ DLAŽBA
- ZPĚTNÁ MONTÁŽ - ZÁMKOVÁ DLAŽBA
- NOVÉ OCELOVÉ K-CE

ST – NOVÁ STĚNOVÁ TRYSKA

POZN. PŘESNÉ VÝŠKOVÉ KÓTY BUDOU UPŘESNĚNY BĚHEM PROVÁDĚCÍCH PRACÍ

D SKLADBA D – DLAŽDĚNÁ PLOCHA

– ZÁMKOVÁ DLAŽBA	60mm
– LOŽE ŠTĚRKODRŤ	40mm
– PODKLAD ŠTĚRKODRŤ (8/16mm, 11/22mm, 16/32mm)	200mm
– GEOTEXTILIE	300g/m2
– ZEMNÍ PLÁN	

BETON C 30/37–XC4
OCEL 10 505 (R)
BUDE UPŘESNĚNO DLE STATICKÉHO POSUDKU

1A.ETAPA

INVESTOR : Obec Čechy, Čechy 30, 751 15	ZAK. ČÍSLO: POR 02.03.2025		MICHAL POSPÍŠIL +420 736 680 233 IČO 65912535 DČ CZ 7404195678
	OBEC : ČECHY		
	DATUM: 11/2025		
	FORMÁT : A2+		
STUPEŇ: PROJEKT	POČ. VYHOTOVENÍ : 4		
STAVBA: Oprava bazénové vany a technologie plaveckého bazénu na letním koupališti v Čechách		Zodp. proj.	Michal POSPÍŠIL
		Vypracoval	VIT. TEŠNÍK
ČÁST: D.1.1. – ARCHITEKTONICKO STAVEBNÍ ŘEŠENÍ		Autorizační osoba	ING. Z. TILLEROVÁ
NÁZEV VÝKRESU : ŘEZY BAZÉNOVOU VANOU – NOVÝ STAV – 1A.ETAPA		MĚŘÍTKO : 1 : 50	Č. VÝKRESU : D.1.1./A – 05