


DETAIL NOVÉHO SOKLU PRO ROZVODY VÝTLAKU

LEGENDA:

- 1. NOVÝ ŽB BETON – SOKL PRO ROZVODY
- 2. DLAŽBA OKOLO BAZÉNU – ZÁMKOVÁ DLAŽBA
- 3. PODSYP/OBSYP
- 4. STÁVAJÍCÍ OCELOVÉ ZABRADLÍ
- 5. OCELOVÁ ARMATURA
- 6. NÁTĚR BAZÉNOVOU BARVOU
- 7. VÝTLAK BAZÉNOVÉ VODY
- 8. BAZÉNOVÁ STĚNOVÁ TRYSKA
- 9. BAZÉNOVÁ FÓLIE – STÁVAJÍCÍ
- 10. STĚRKA A SROVNÁNÍ POVrchU
- 11. STÁVAJÍCÍ BETONOVÁ K-CE BAZÉNU

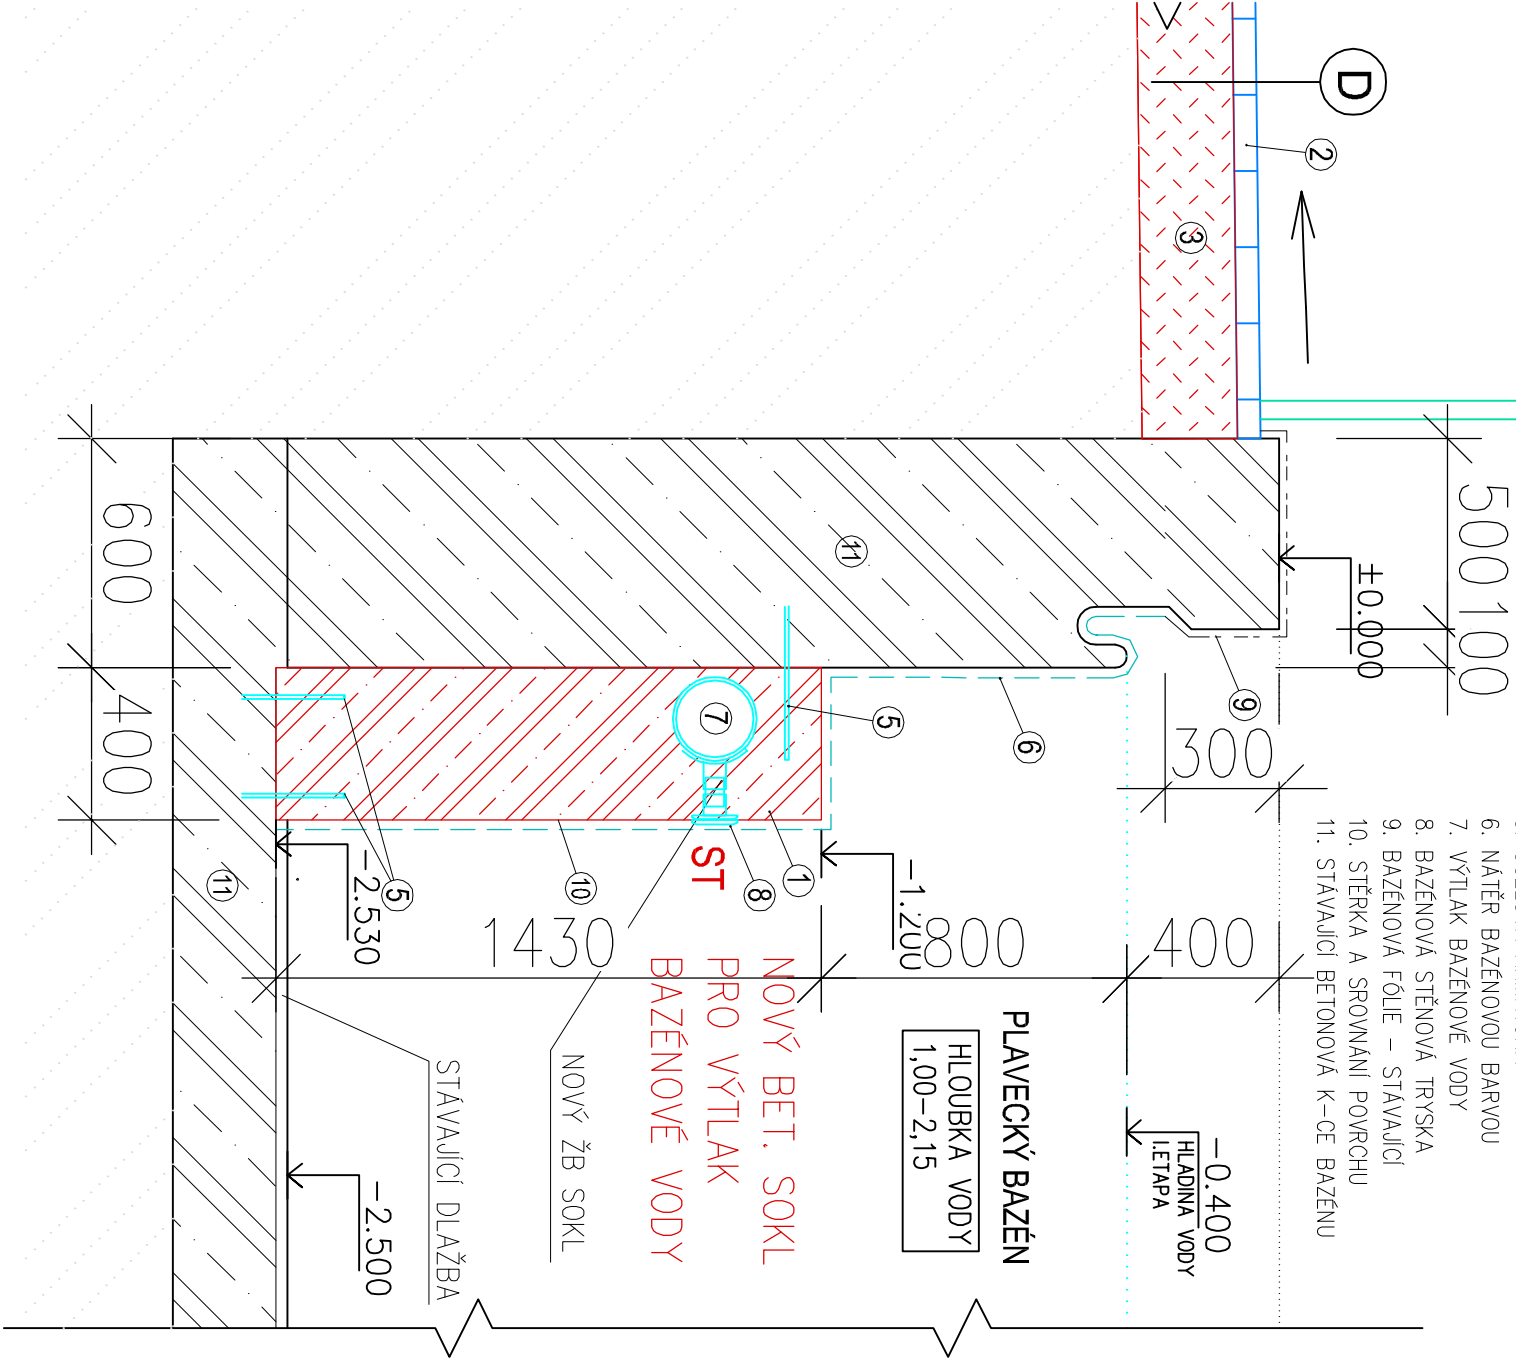

1A.ETAPA

INVESTOR : Obec Čechy, Čechy 30, 751 15	ZAK. ČÍSLO: POR 02.03.2025	PROJEKT • OBECNOST • REALIZACE VE STAVENECTVÍ POR PRŮŘEV MICHAL POSPÍŠIL +420 736 680 233 IČO 65912535 DIČ CZ 7404195678	
	OBEČ : ČECHY		
	DATUM: 11/2025		
	FORMÁT : A3		
STUPEŇ: PROJEKT	POČ. VYHOTOVENÍ : 4	Stla: TUČN 148, 751 16 TUČN Konečt: DENISOVA 2916/9, 750 02 PŘEROV	
STAVBA: Oprava bazénové vany a technologie plaveckého bazénu na letním koupališti v Čechách	Zodp. proj:	Michal POSPÍŠIL	
	Vypracoval	Vít VETEŠNIK	
ČAST: D.1.1. – ARCHITEKTONICKO STAVEBNÍ ŘEŠENÍ	Autoriz. osoba	ING. Z. TILEROVA	
NÁZEV VÝKRESU : DETAIL NOVÉHO SOKLU PRO ROZVODY VÝTLAKU A SANÍ – 1A.ETAPA	MĚŘÍTKO : 1 : 100	Č. VÝKRESU : D.1.1./1A – 06	