



1A. ETAPA - PŘÍČNÝ ŘEZ STROJOVNOU

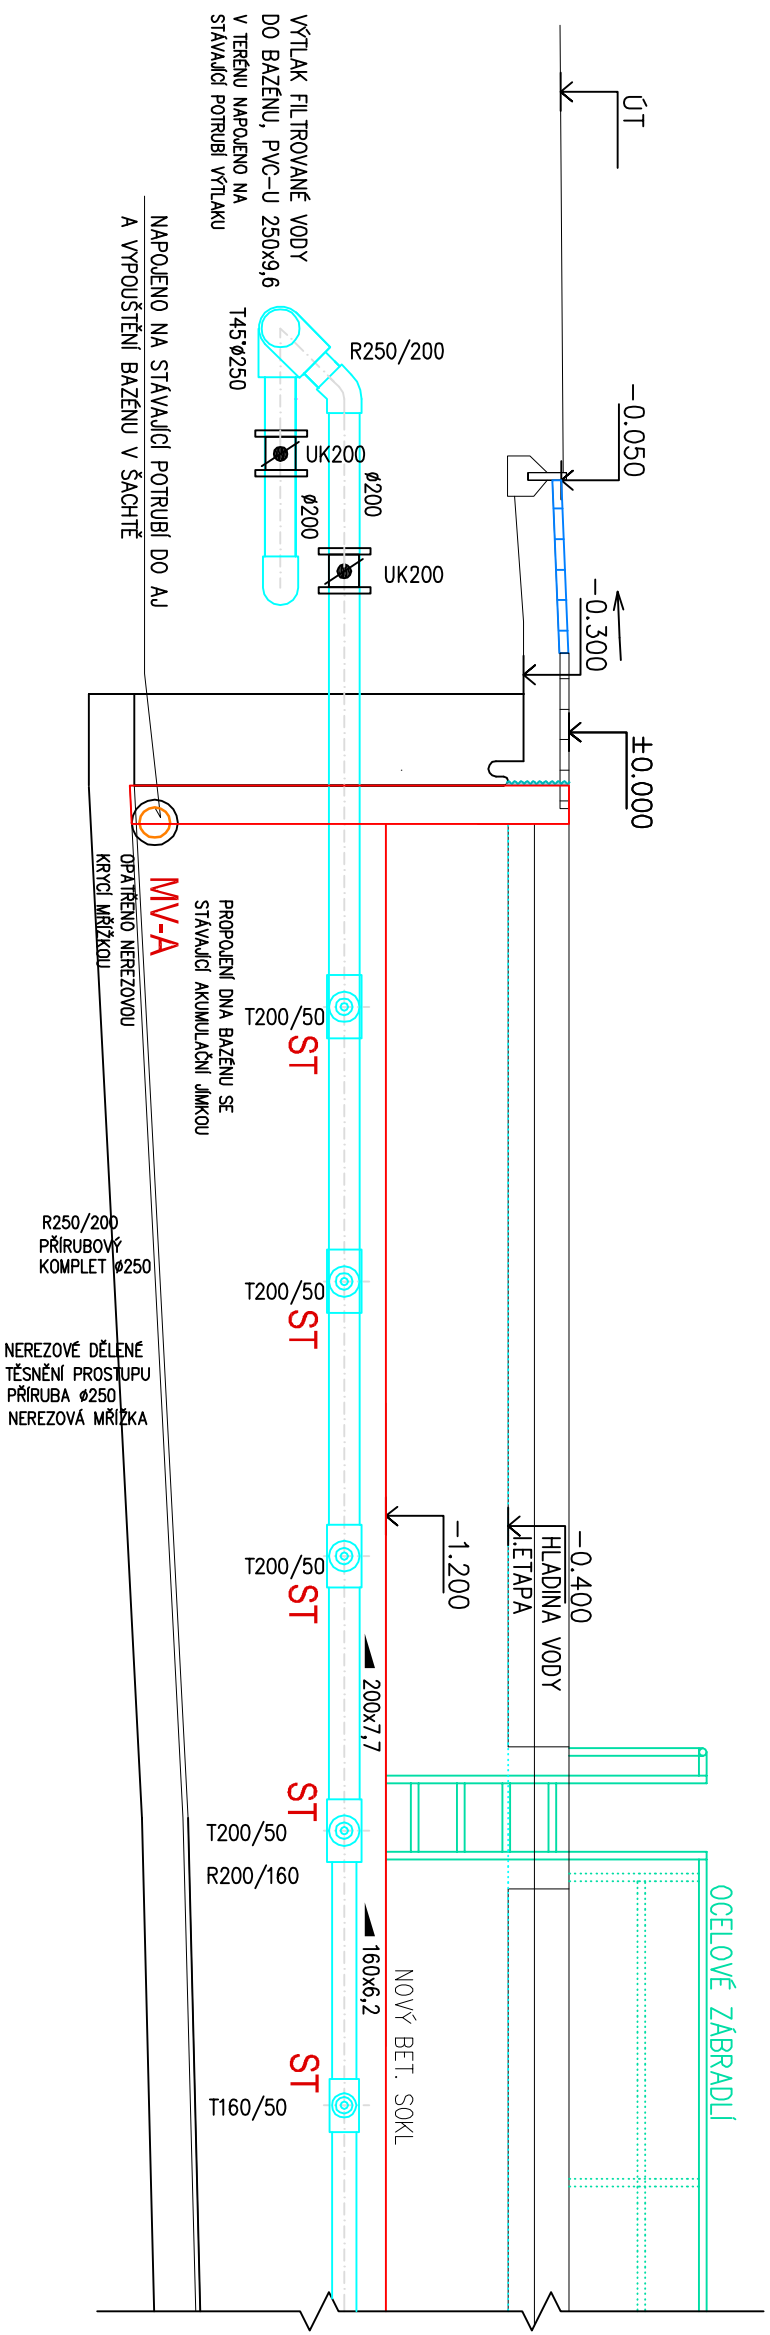

LEGENDA POTRUBÌ :

-  PŘEPADY ZE ŽLÁBKŮ
 VYPOUŠTĚNÍ BAZÉNU
 STÁVAJÍCÍ VYPOUŠTĚNÍ DO KANALIZACE
 VTLAK UPRÁVENÉ VODY DO BAZÉNU

1A. ETAPA

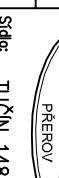INVESTOR :	ZAK. ČÍSLO: POR 02.03.2025		MICHAL POSPÍŠIL
Obec Čechy,	OBEC : ČECHY		+420 736 680 233
Čechy 30,	datum: 03/2025		IČO 65912535
751 15	FORMAT : A3		DÍČ CZ 7404195678
STUPEŇ: PROJEKT	POČ. VYHOTOVENÍ : 4		Sídlo: TUŠÍN 148, 751 16 TUŠÍN kancelář: DENISOVA 2916/9, 750 02 PŘEROV
STAVBA: Oprava božénové vany a technologie plaveckého božény na letním koupališti v Čechách		Zodp. proj.	Michal POSPÍŠIL
ČÁST: D.1.2. – TECHNOLOGICKÉ ŘEŠENÍ		Vypracoval	Lucie Mosafířková
NÁZEV VÝKRESU : 1A. ETAPA – PŘÍČNÝ ŘEZ STROJOMNOU		Autoriz. osoba	ING. Z. TILEROVA
		MĚŘÍTKO : 1 : 50	Č. VÝKRESU : D.1.2.1./I – 03