


NEPRAVIDELNÁ KAMENNÁ DLAŽBA SE ZELENOU SPÁROU

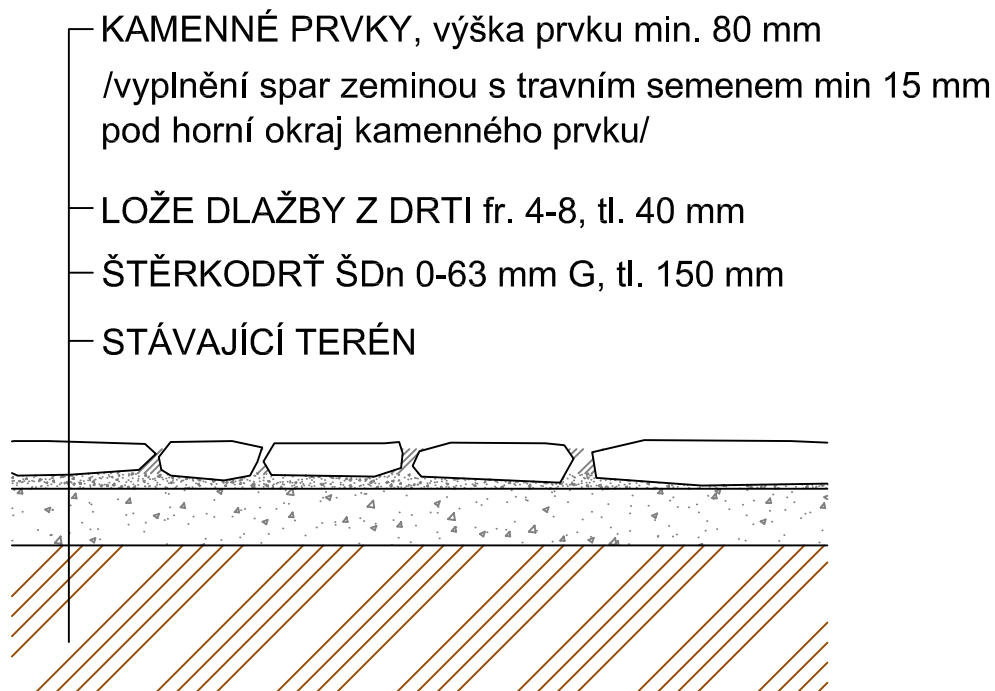

ZODPOVĚDNÝ PROJEKTANT

Ing. arch. Hana Ryšavá
+420 737 306 670
info@hanarysava.cz

VYPRACOVAL

Ing. arch. Ivana Zlámalová
+420 605 543 608
zlamalovaiv@gmail.com

OBJEDNATEL

Statutární město Brno
zast. ÚMČ Brno Jundrov
Veslařská 56, Brno

STAVBA

ÚPRAVA POZEMKU, p.č.2694/2- etapa II

MÍSTO STAVBY

Brno-Jundrov
ul. Ke Kácatům

STUPEŇ DOKUMENTACE

REALIZAČNÍ DOKUMENTACE

ČÁST DOKUMENTACE

XX

STAVEBNÍ OBJEKT

XX

NÁZEV VÝKRESU

VZOROVÝ ŘEZ

DATUM

27/06/2021

VERZE

I

MĚŘÍTKO

1:20

ČÍSLO VÝKRESU

05