
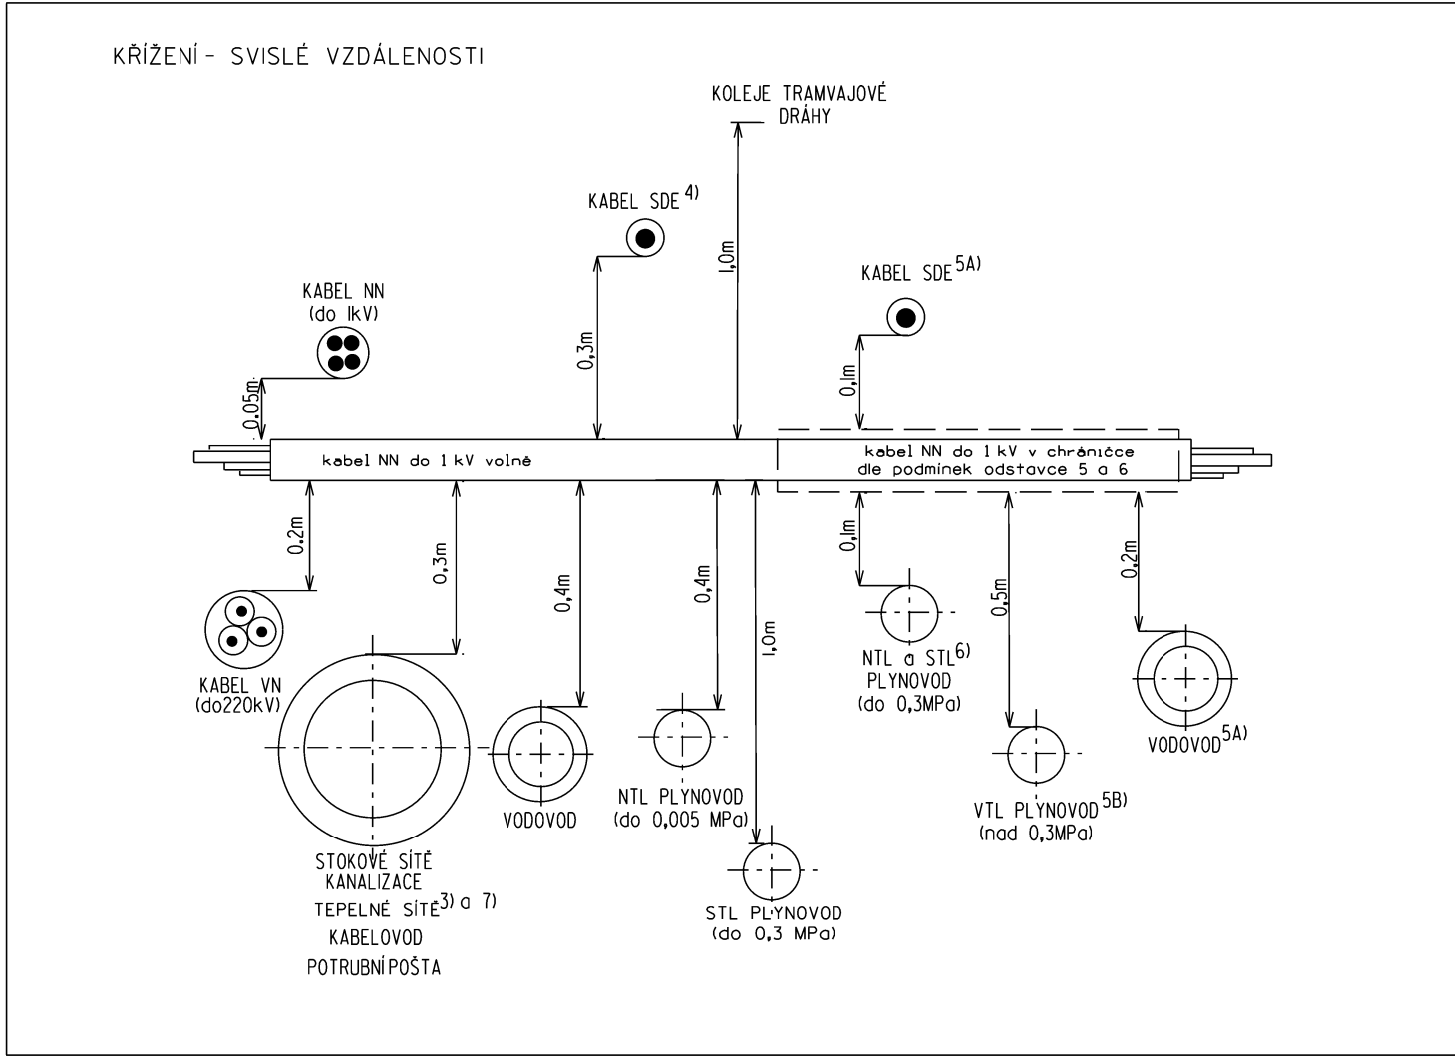


NEJMENŠÍ DOVOLENÉ SVISLÉ A VODOROVNÉ VZDÁLENOSTI INŽENÝRSKÝCH SÍTÍ(ROZKRESLENÍ A TABULKA) :

NEJMENŠÍ DOVOLENÉ SVISLÉ A VODOROVNÉ VZDÁLENOSTI INŽENÝRSKÝCH SÍTÍ - ROZKRESLENÍ :

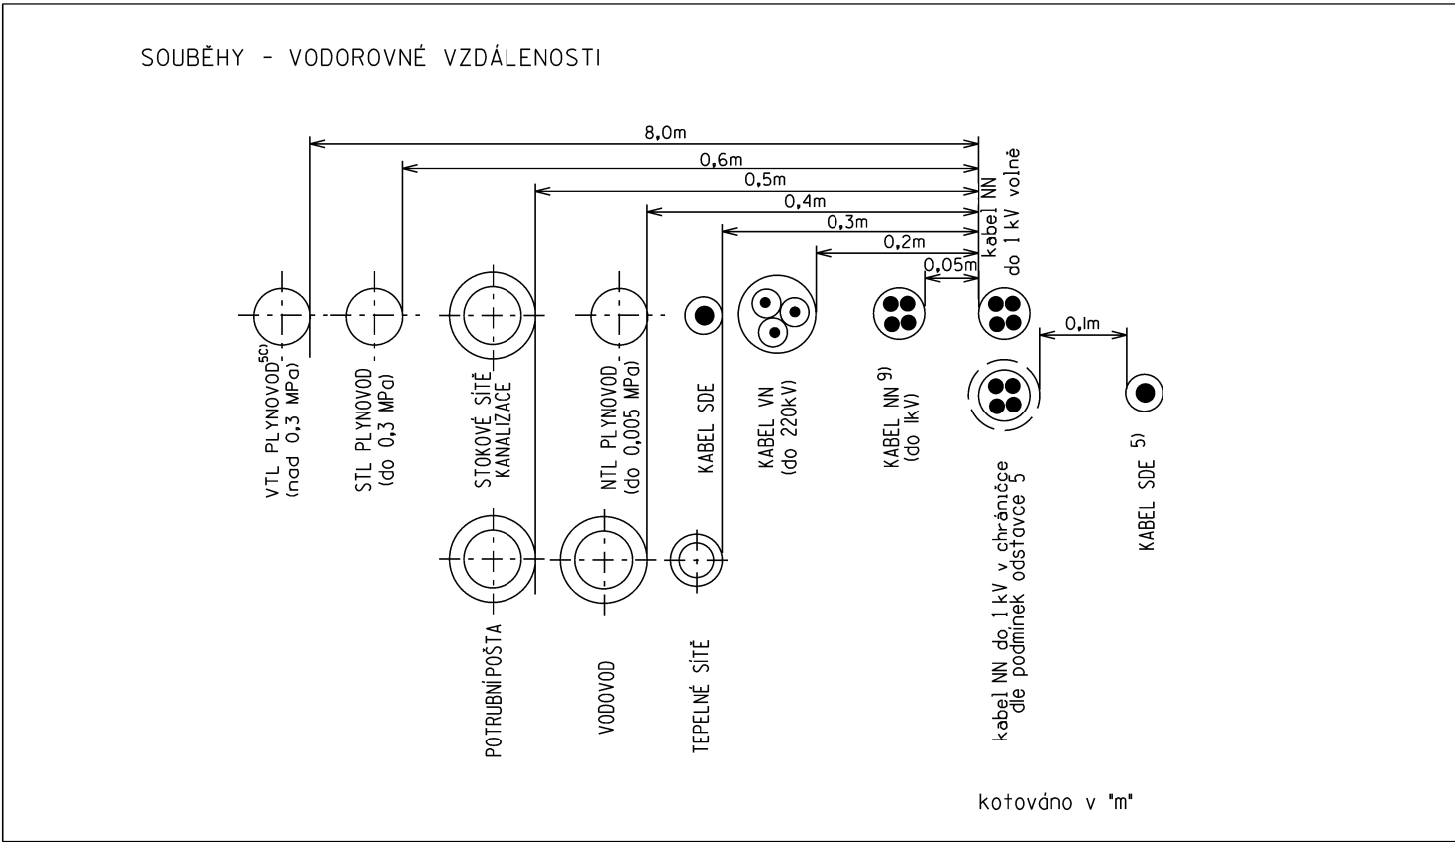

NEJMENŠÍ DOVOLENÉ SVISLÉ A VODOROVNÉ VZDÁLENOSTI INŽENÝRSKÝCH SÍTÍ - TABULKA :

Druh vedení		Silové kabely do				Sdělovací kabely	Plynovody ²⁾			Vodovodní sítě a přípojky	Tepelná vedení	Kabelovody	Stokové sítě a kanalizační přípojky	Potrubní pošta	Kolektor	Koleje tramvajové dráhy
		1kV	10kV	35kV	220kV		do 0,005 MPa (NTL)	do 0,3 MPa (STL)	nad 0,3 MPa (VTL)							
1	2	3	4	5	6	7	8	9	10	11	12	13	14			

NEJMENŠÍ DOVOLENÉ SVISLÉ VZDÁLENOSTI PŘI KŘÍŽENÍ PODZEMNÍCH VEDENÍ V m ¹⁾																
Silové kabely	1 kV	0,05	0,15	0,20	0,20	0,30 ⁴⁾ 0,10 ^{5A)}	0,10 ⁶⁾ 0,40	0,10 ⁶⁾ 1,00	0,50 ^{5B)} 0,20 ^{5A)}	0,40 ²⁾ 0,30 ^{3) 7)}	0,30	0,30	0,30	0,30	8)	1,00

NEJMENŠÍ DOVOLENÉ VODOROVNÉ VZDÁLENOSTI PŘI SOUBĚHU PODZEMNÍCH VEDENÍ V m ¹⁾																
Silové kabely	1 kV	0,05 ⁹⁾	0,15	0,20	0,20	0,30 ⁴⁾ 0,10 ⁵⁾	0,40	0,60	8 ^{5C)}	0,40	0,30	0,10	0,50	0,50	8)	1,00

- 1) Vzdálenost se měří mezi vnějšími povrchy kabelů, potrubí, ochranné konstrukce nebo kolejnice bližší k vedení.
- 2) Plynovody, provedené z IPE: podle ČSN 38 64 15, nesmí teplota povrchů potrubí přestoupit 20 °C. Vysokotlaké plynovody: přípustná jen vtl. přípojka pro regulační stanice. Nejmenší dovolené svislé vzdálenosti při křížení, vodorovné vzdálenosti při souběhu s podzemními vedeními podle ČSN 38 64 10, tab. 5, se v položkách 2, 3, 4 a 7 zkracují na polovinu.
- 3) Vzdálenosti platí pro vodní tepelná vedení pro parní tepelná vedení je nutné stanovit vzdálenost tak, aby byly splněny podmínky čl. 4.7.3. Pro křížení parního tepelného vedení se sdělovacími kabely se vzdálenost světšuje u chráněných kabelů na 0,25m.
- 4) Nechráněné.
- 5) V technickém kanálu nebo betonových chráničkách podle ČSN 34 11 00
A - v délce 1m od kraje křížené sítě na obě strany
B - v délce 2m od kraje křížené sítě na obě strany
C - V odůvodněných případech je možno vzdálenost snížit až na 3m.
Při uložení kabelů do vhodné chráničky proti mechanickému poškození je možno tuto vzdálenost ještě snížit na 0,6m.
V uzavřených areálech plynárenských zařízení lze vést kabely NN v nejmenší vzdálenosti 1m..
- 6) Kabel v chráničce přesahující plynovod na každou stranu o 1,00m. Pro kabel bez ochranného krytu se zvětšují vzdálenosti takto: Při křížení ntl. plynovodu s kabely do 35 kV na 0,40 m. Při křížení středotlakého plynovodu s kabely do 10 kV na 1,00m s kabely do 35 kV na 1,50m.
- 7) Při uložení v chráničce možno přiměřeně snížit.
- 8) Až k vnějšímu lici stavební konstrukce
- 9) Mezi trakčními kabely různé polarity musí být vzdálenost nejméně 0,15m.
- 4.7.3.
Při křížení tepelných sítí se silovými a sdělovacími kabely a plynovody, musí být tepelná síť opatřena na vzdálenost přesahující místo křížení alespoň 1000 mm oběma směry od kraje kabelů nebo potrubí takovou izolací, aby teplota půdy (ČSN 38 3360) nepřevyšovala v žádné době v této místě hloubce normální teplotu půdy o více než 15 °C a aby v žádném případě nepřesáhla 35 °C u horkovodních sítí a 45 °C u sítí parních (Vzdálenost musí být po dohodě s výrobcem kabelu kontrolována výpočtem. Případné snížení hodnot dovolených vzdáleností při křížení kabelů a plynovodních potrubí s tepelnými sítěmi lze povolit jen tehdy, nebudou - li překročeny uvedené mezni hodnoty oteplení půdy.

Souběh a křížení stávajících a nových inženýrských sítí s kabelovým vedením NN, bude provedeno dle vyjádření příslušných organizací (viz. Dokladová část projektu), a v souladu s ČSN 73 60 05, 38 64 15, 38 64 10, 34 11 00

Před započatím výkopových prací, je dodavatel stavby povinen zažádat dotčené organizace o vytýčení příslušných sítí.

Vypracoval:	Ing. Petr Peroutka	Odp. projektant:	Josef Fučík	ELPE S.R.O. Myslotinská 1978, 393 01 Pelhřimov tel.: 565 32 32 99	
Místo stavby: k.ú. Pelhřimov	Kraj: Vysočina				
Stavebník: Město Pelhřimov, Masarykovo nám. I, 393 01 Pelhřimov, IČ 002 48 801					
Název stavby: Kalvárie v Pelhřimově - VO				Číslo stavby:	713 099 22
				Název souboru:	KříženíVO.dgn
				Datum:	VII / 2013
				Formát:	A3
Obsch výkresu: Křížení sítě VO				Měřítko:	Číslo výkresu:
				-	04