



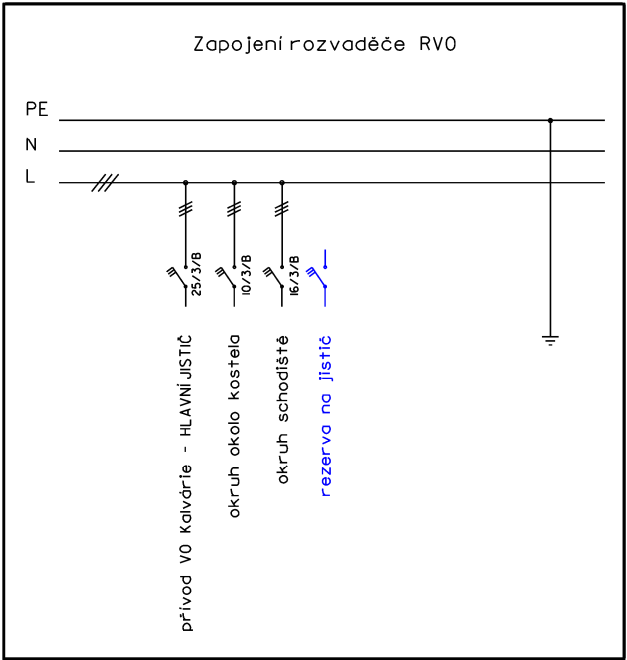

Druhý kabel NYY 5x6 bude do výkopu zatím jenom přiložen bez zapojení.

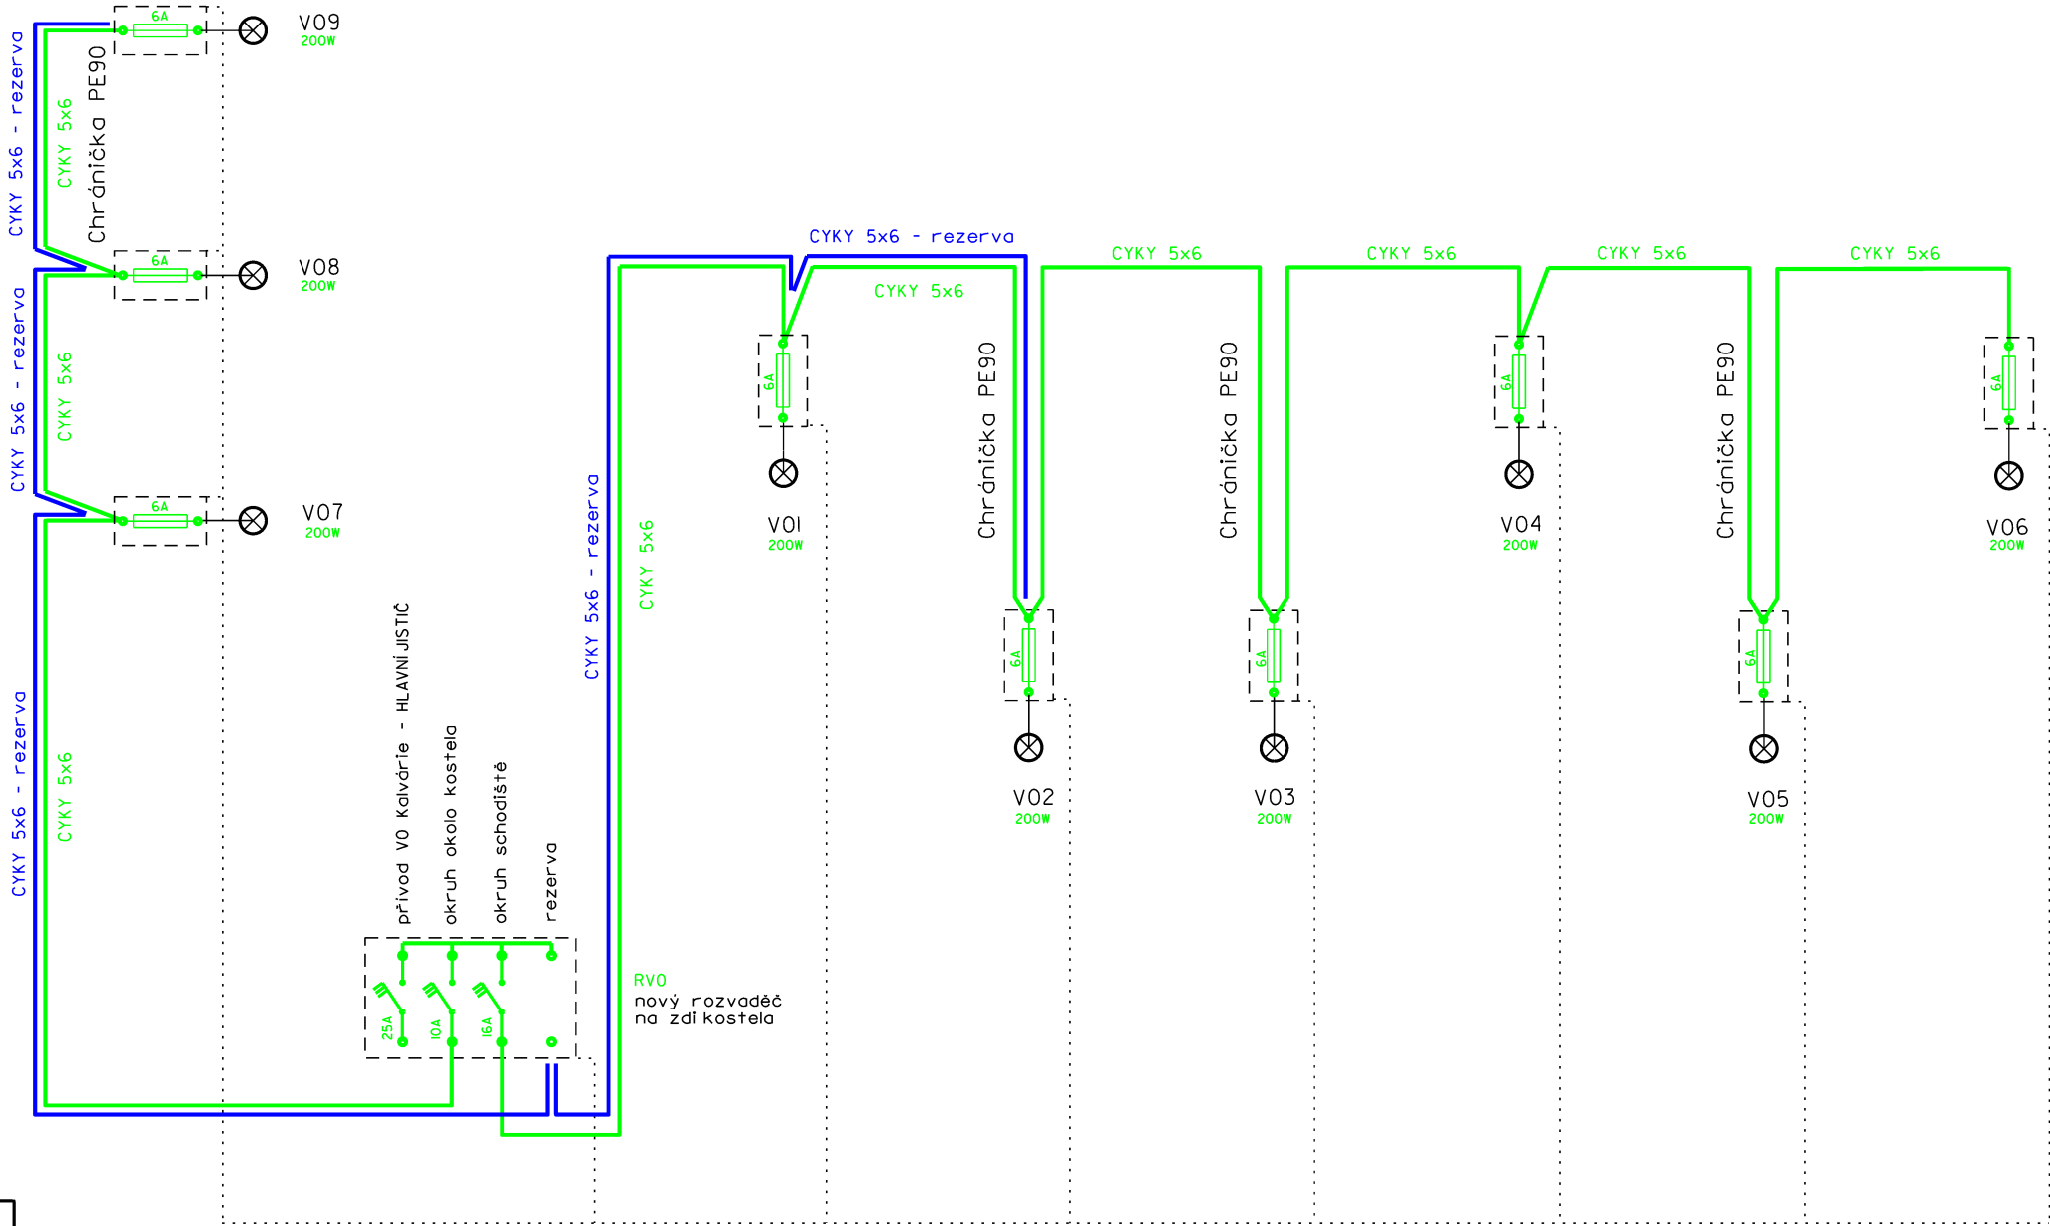

Nové uzemnění kulatina FeZn 10 mm bude přiloženo do výkopu pro kabely prvky V0 budou vzájemně pospojeny.

- LEGENDA:
- nová technologie
 - nová technologie - rezerva
 - nové uzemnění
 - V - svítidla veřejného osvětlení

Vypracoval:	Ing. Petr Peroutka	Odp. projektant:	Josef Fučík	ELPE S.R.O. Myslotinská 1978, 393 01Pelhřimov tel.: 565 32 32 99	
Místo stavby: k.ú. Pelhřimov	Kraj: Vysočina				
Stavebník: Město Pelhřimov, Masarykovo nám. I, 393 01Pelhřimov, IČ 002 48 801					
Název stavby:				Číslo stavby:	713 099 22
Kalvárie v Pelhřimově - V0				Název souboru:	schema.V0.dgn
				Datum:	VII / 2013
				Formát:	A3
Obsah výkresu:				Měřítko:	Číslo výkresu:
Schéma zapojení V0				-	02