


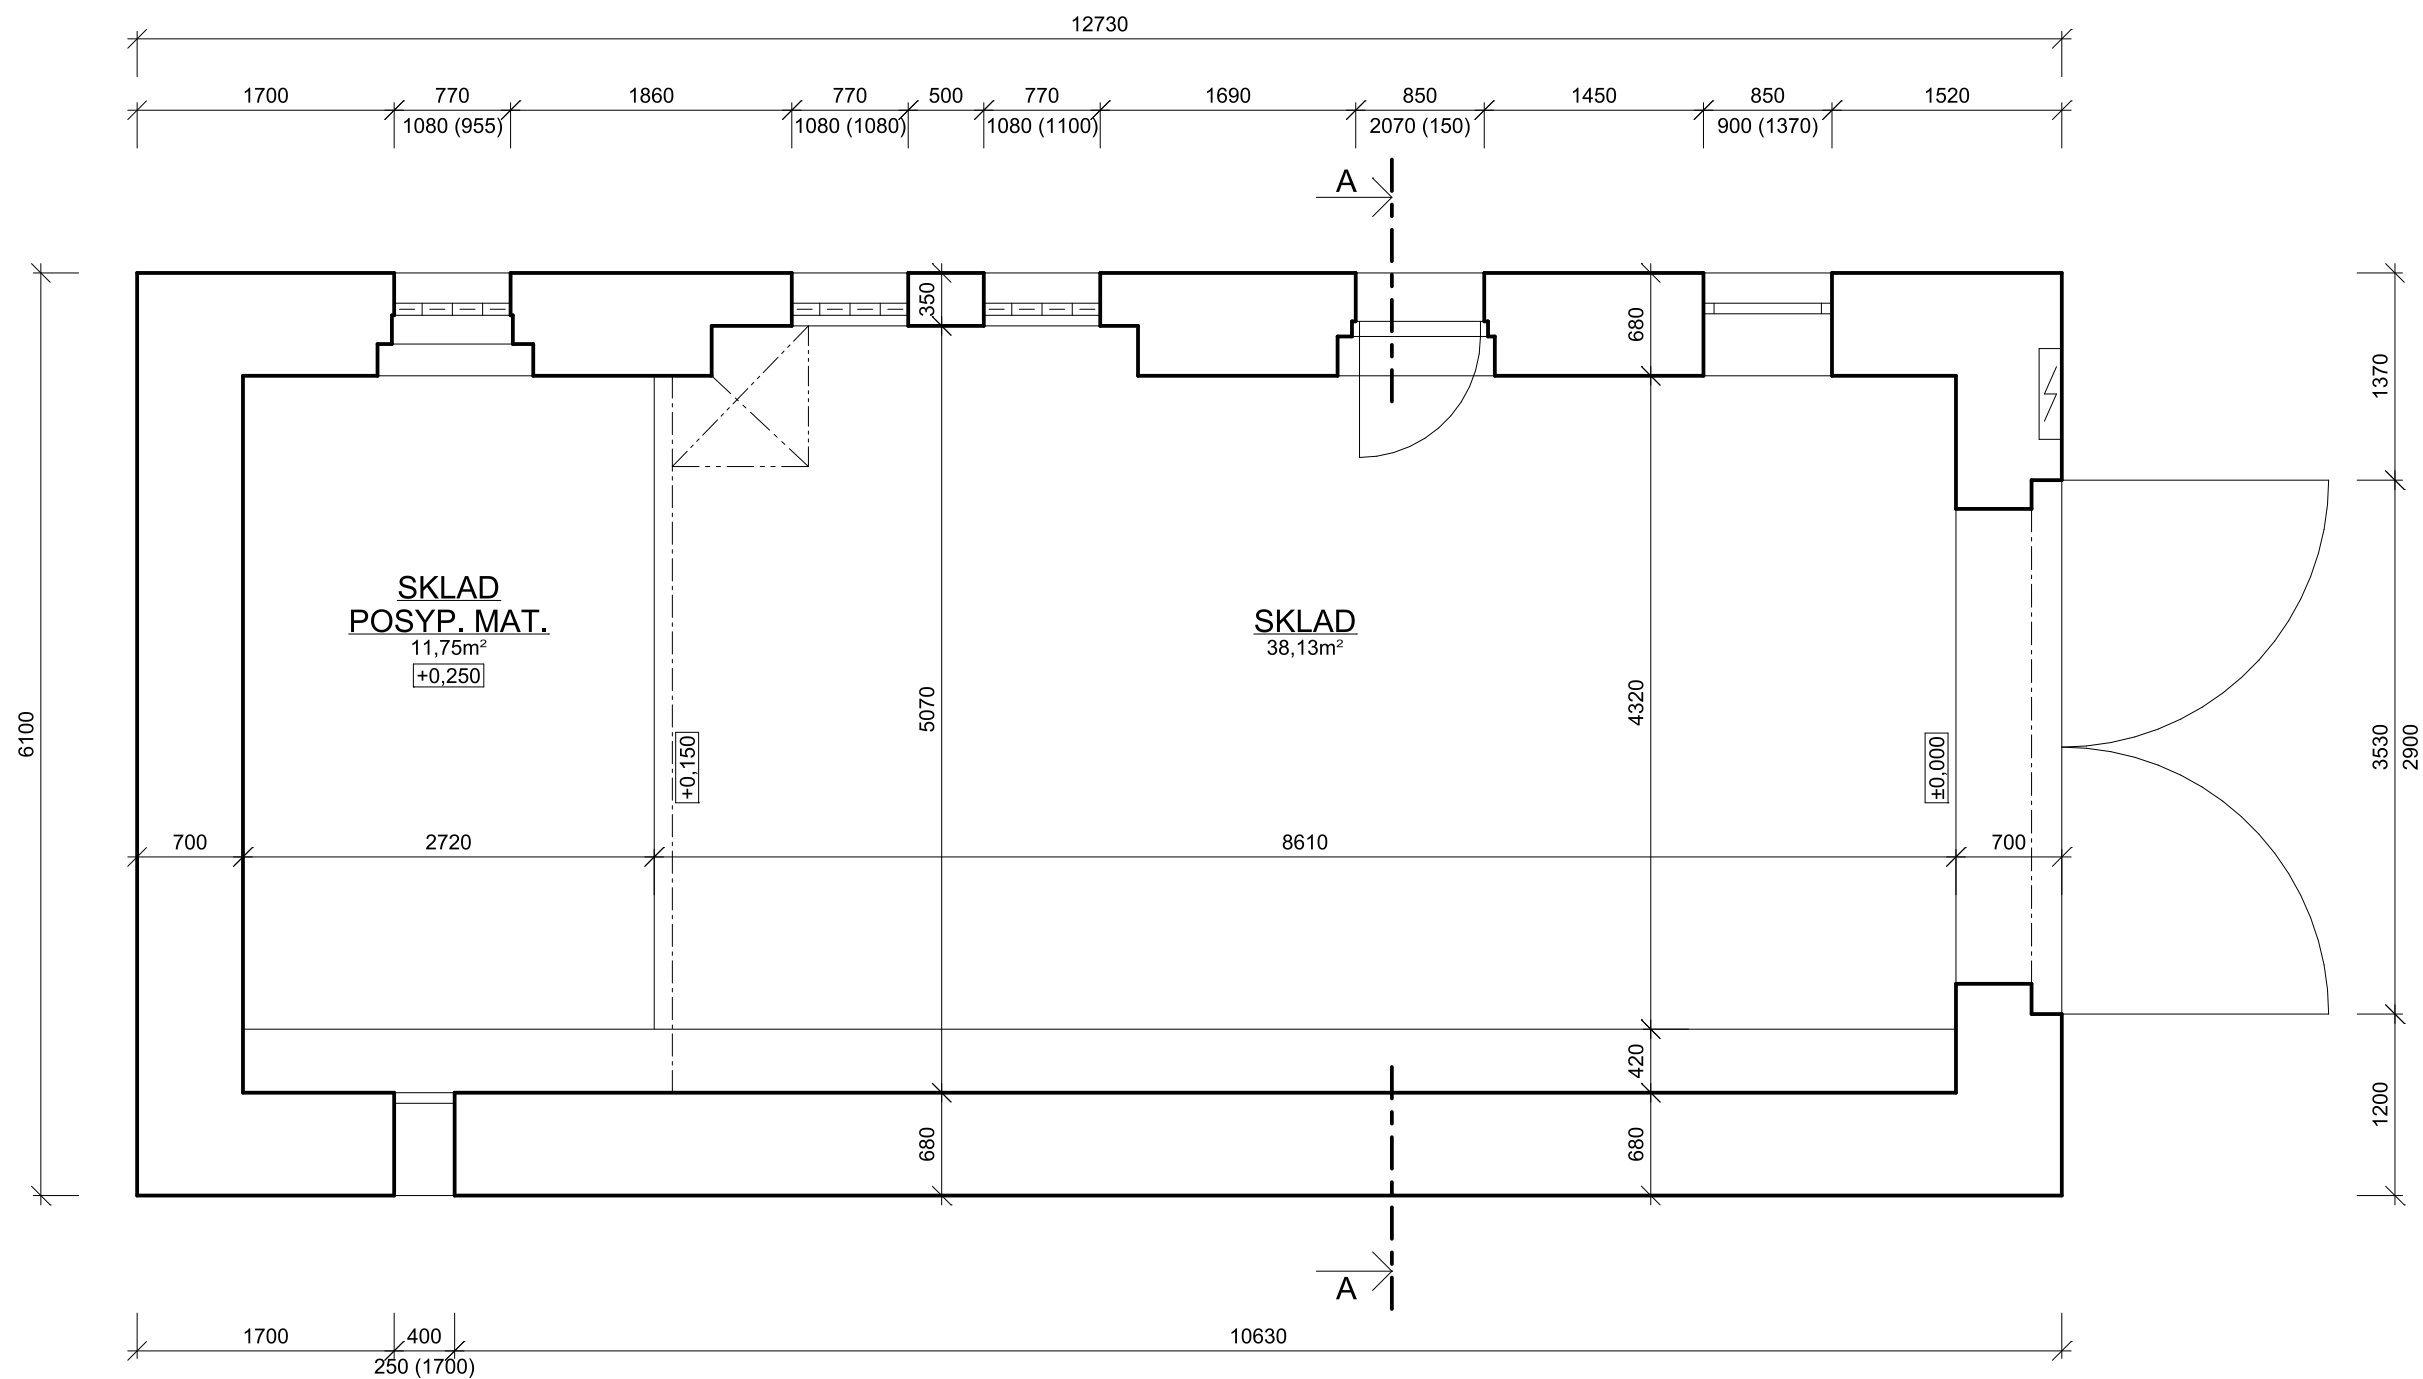

POPIS PRACÍ:

- VYBOURÁNÍ VŠECH STÁVAJÍCÍCH VÝPLNÍ OTVORŮ
- VYBOURÁNÍ STÁVAJÍCÍHO PRAHU VRAT
- CELOPLOŠNÉ ODSTRANĚNÍ STÁVAJÍCÍ OMÍTKY - VNITŘNÍ I VNĚJŠÍ

PROJEKTOVAL	ING. HOLÍK JIŘÍ	Ing. Holík Jiří U Staré školy 147 415 01 TEPLICE IČO 133 27 721		
KRESLIL	Bc. HOLÍKOVÁ BARBORA			
KONTROLOVAL	ING. HOLÍK JIŘÍ			
STAVEBNÍK	Obec Bořislav, č.p. 20, 415 01 Bořislav			
STAVBA REKONSTRUKCE OBJEKTU SKLADU POSYP. MAT. NA st.p.č. 76, k.ú. BOŘISLAV		MĚŘITKO	1:50	
		STUPEŇ	DSP	
		DATUM	09.2018	
OBSAH PŮDORYS STÁVAJÍCÍ		FORMÁT	2 A4	č.v. D1.1.b.1
		ZAK.Č.	1087/18	