



FVE panely:

Část 1 - 63 ks panelů
Část 2 - 145 ks panelů
Celkem - 208 ks panelů
Typ: SunPro SPDG480-N120M10
Výkon: 99 840 Wp

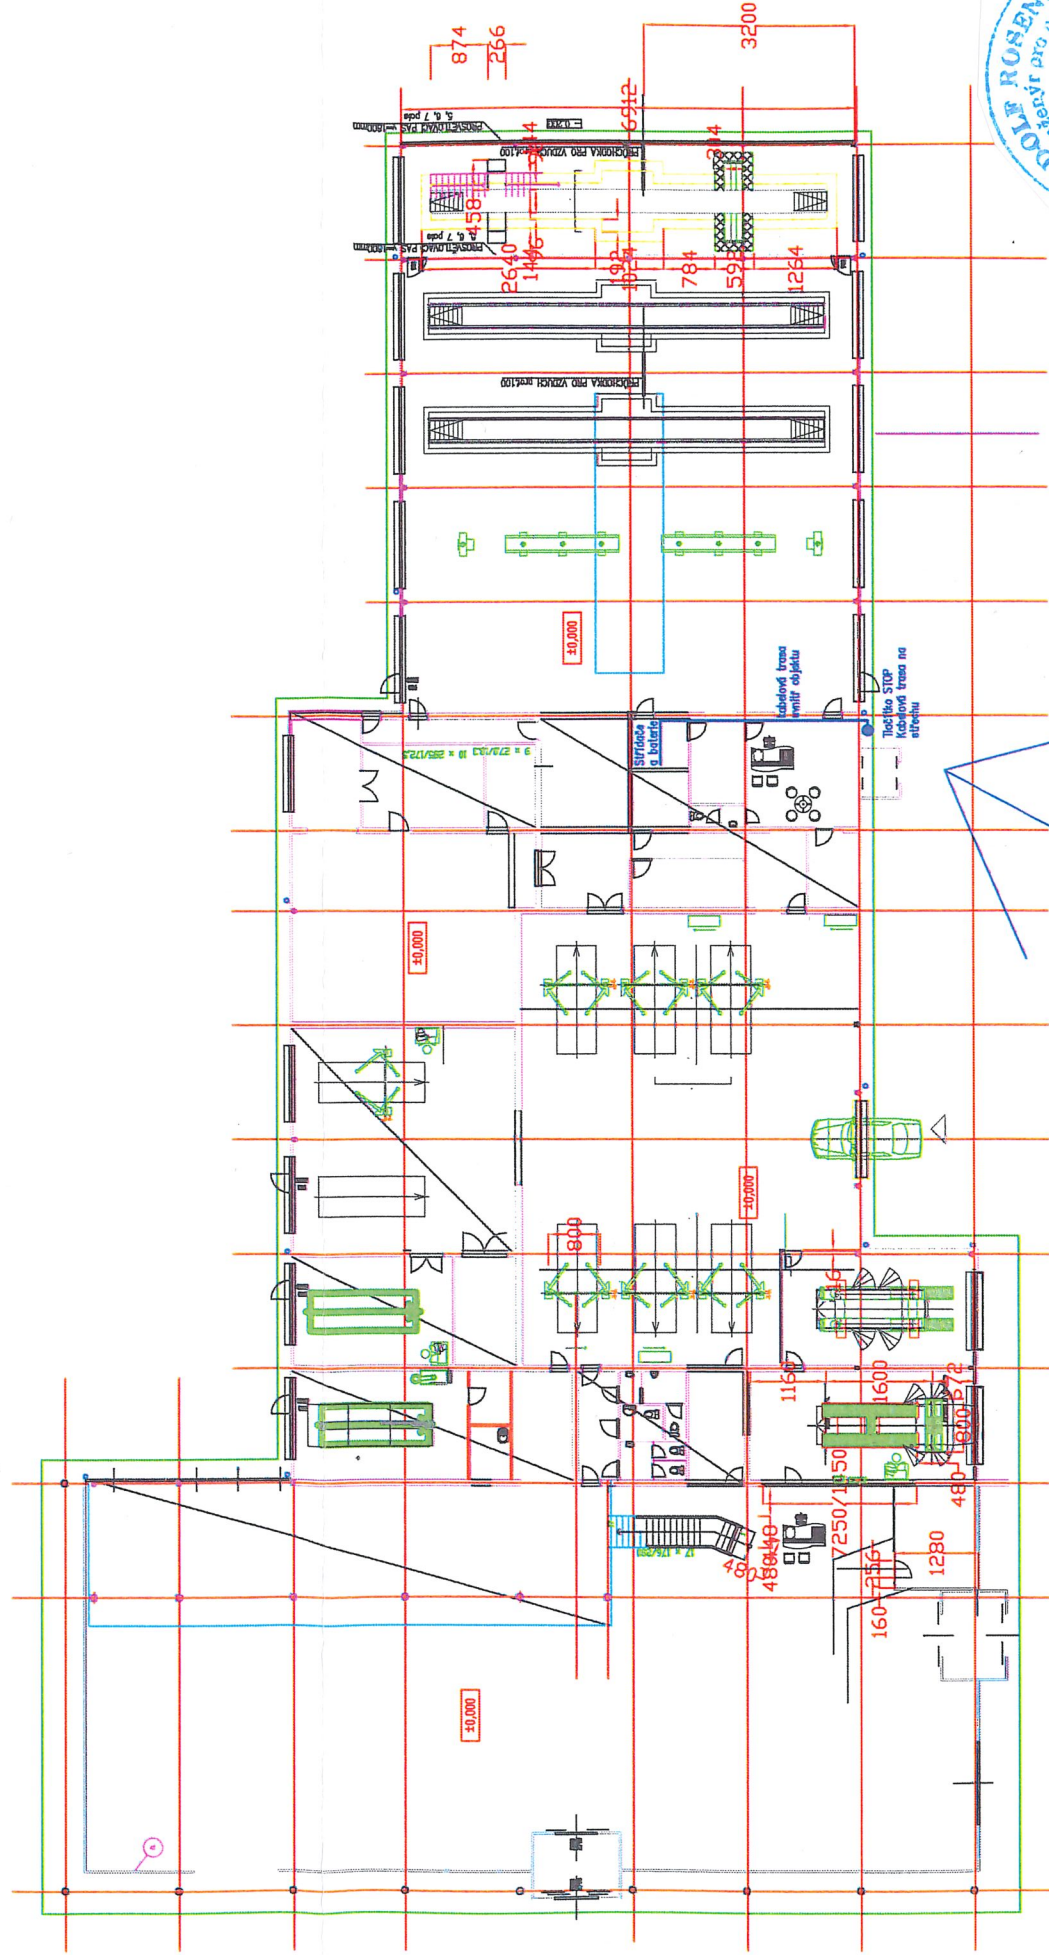

Kabelová trasa:
Rozvod DC v kabelovém žlabu
16 x H1Z2Z2-k černý
16 x H1Z2Z2-k červený
1 x CYA 16 žlutozelený

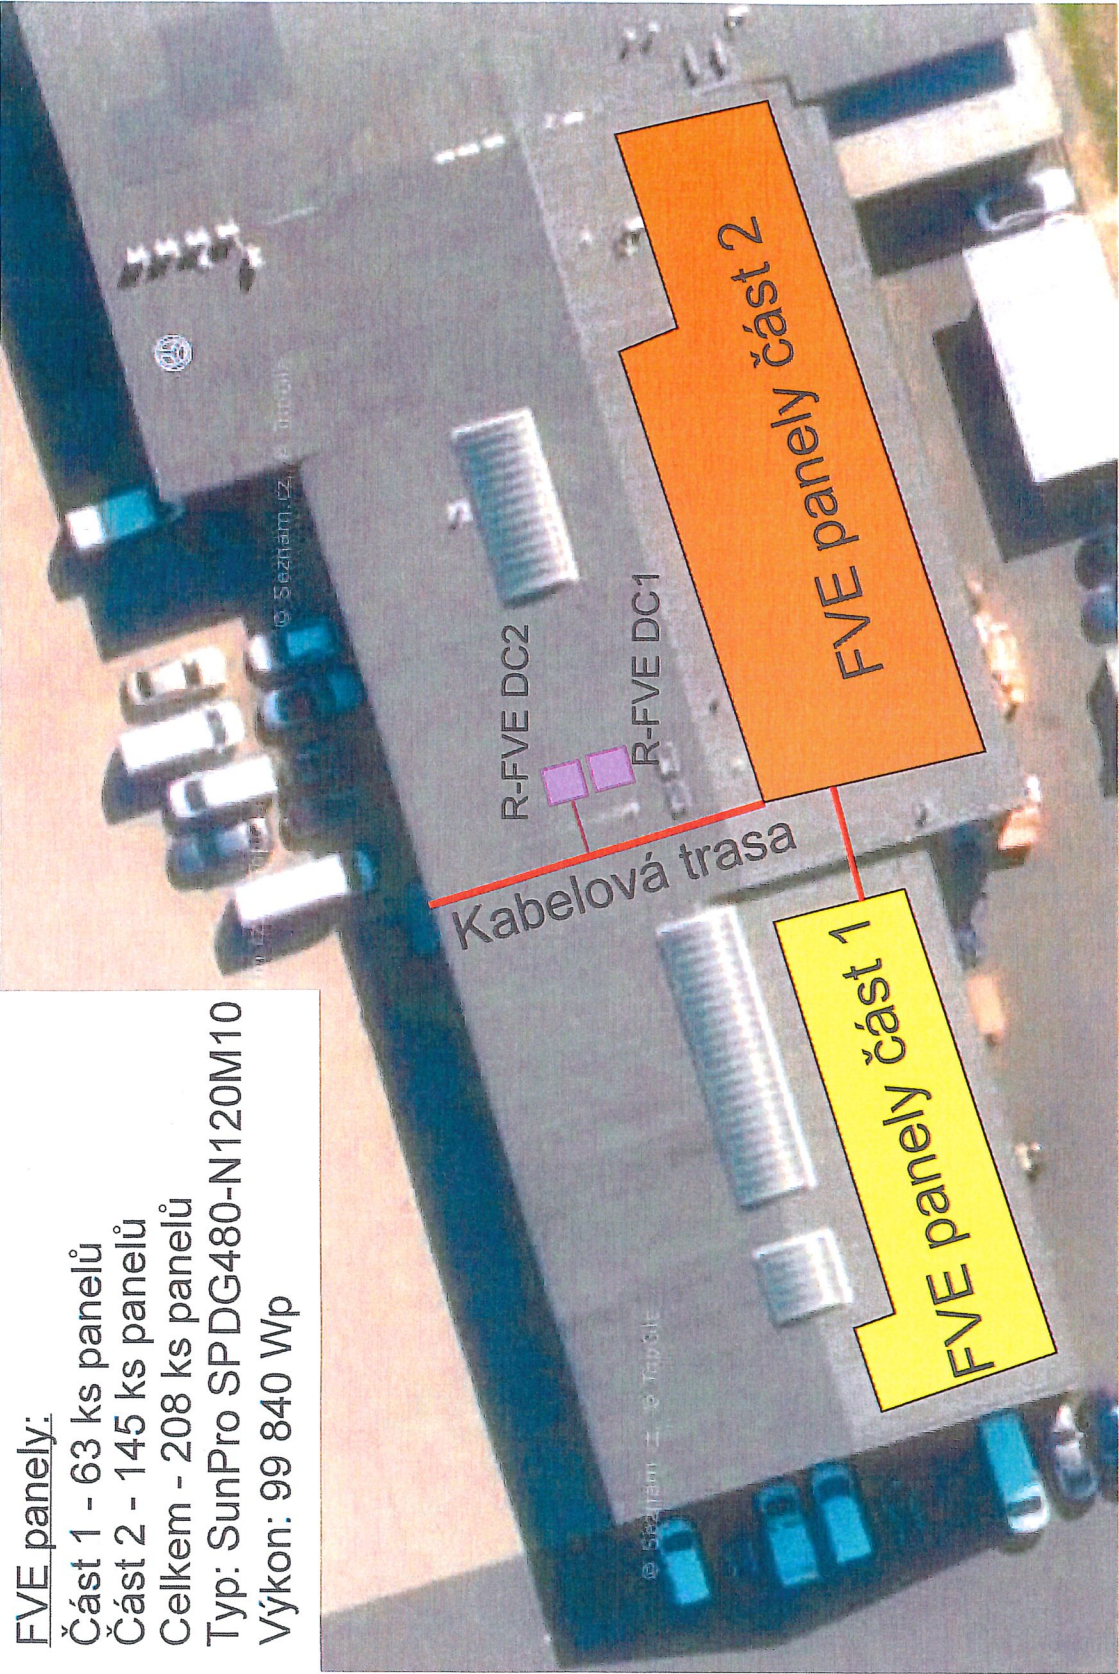

PŮDORYS OBJEKTU
A POHLED NA STŘECHU

OBOR : elektroinstalace		DOKUMENTACE PRO STAVEBNÍ POVOLENÍ		# - - 004	
Vypracoval	Ing. Pavel Durdil			DSP	
Ved.projektant	Ing. Adolf Rosenberg				
Investor	KV IMMO REAL s.r.o.	stavba PD		Datum	
Stavba-akce		Zřízení Fotovoltaické elektrárny na střechě objektu společnosti KV IMMO REAL s.r.o.		číslo zak.	
místo: Daimlerova 202, 360 01 Jenišov		Název výkresu / složky		Formát	
				Měřítko	
				Profese	
				Výkres	
				E	

Projekt pro SP