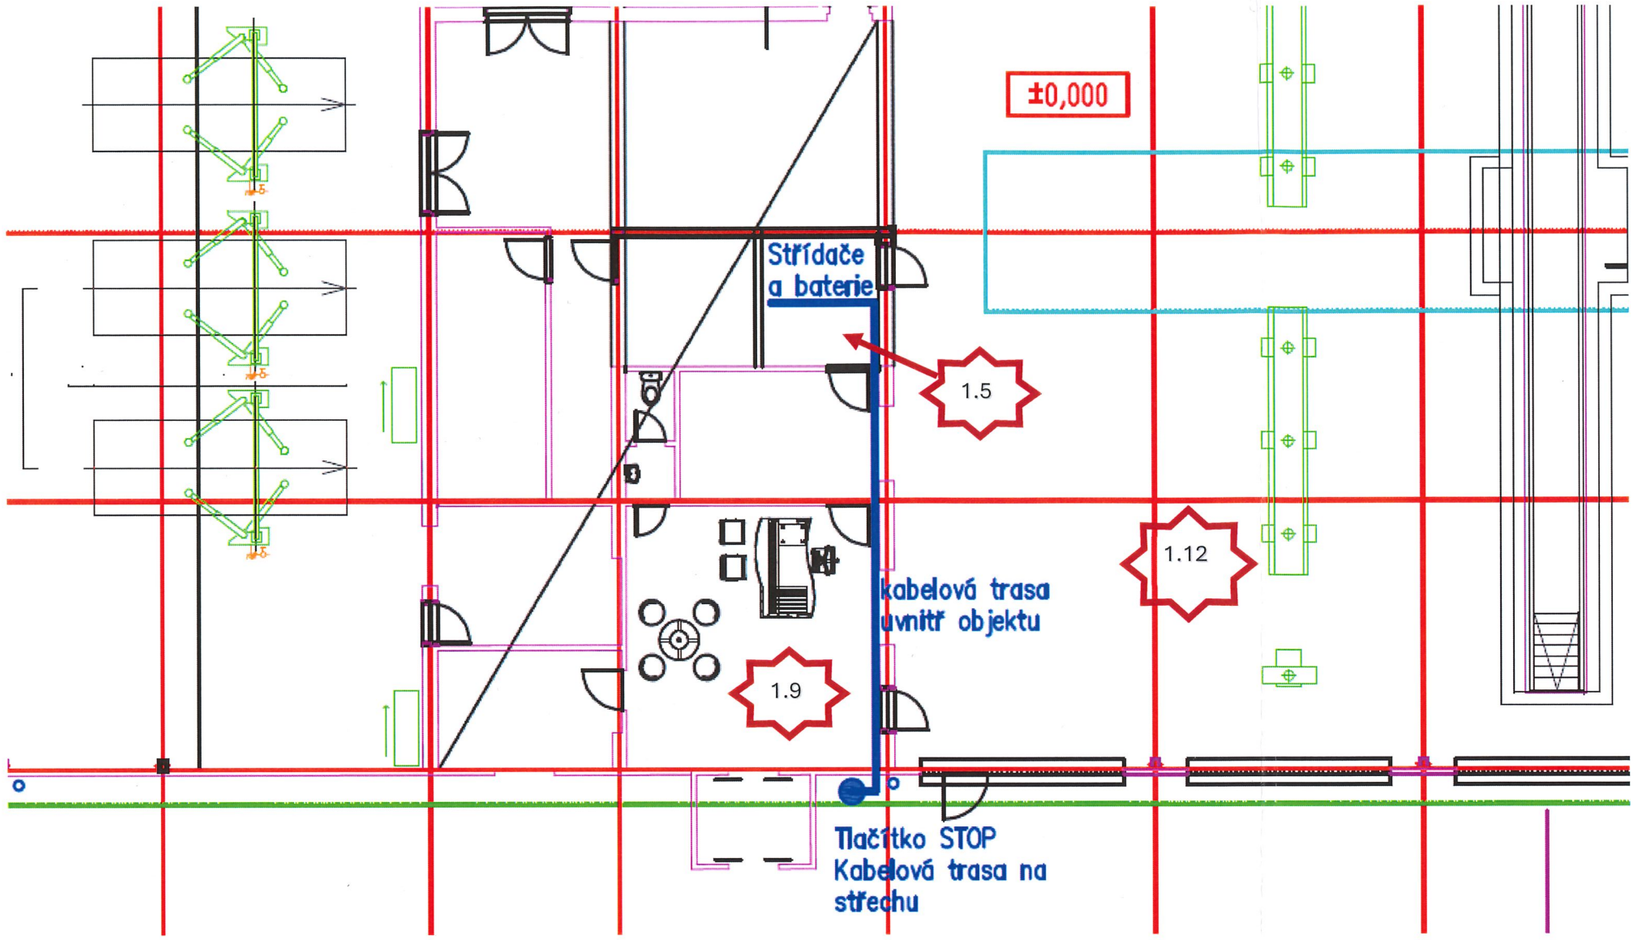

DETAIL : UMÍSTĚNÍ TECHNOLOGIE FVE

- **MÍSTNOST 1.5 (technologie FVE)**
  umístění střídače FVE, baterií a řídících prvků FVE,
  požadavky na prostředí : suché, odvětrané do dílen
  / místnost 1.12 (nucené větrání)
- **MÍSTNOST 1.9 (administrativní) vedení**
  kabelové trasy pod stropem
- **MÍSTNOST 1.12 (dílny)**
- **STOP tlačítko (umístění a označení dle PBŘ)**

OBOR : elektroinstalace **DOKUMENTACE PRO STAVEBNÍ POVOLENÍ**				#--005
Vypracoval	Ing. Pavel Durdil			
Ved.projektant	Ing. Adolf Rosenberg			
Investor	KV IMMO REAL s.r.o.			
Stavba-akce		stupeň PD	DSP	
Zřízení Fotovoltaické elektrárna na střeše		Datum	20.04.2024	
objektu společnosti KV IMMO REAL s.r.o.		číslo zak.	INV 7717	
místo: Daimlerova 202, 360 01 Jenišov		Formát	A3 / 2A4	
Název výkresu / složky		Měřítko	Profese / Výkres	
Projekt pro SP			E	