


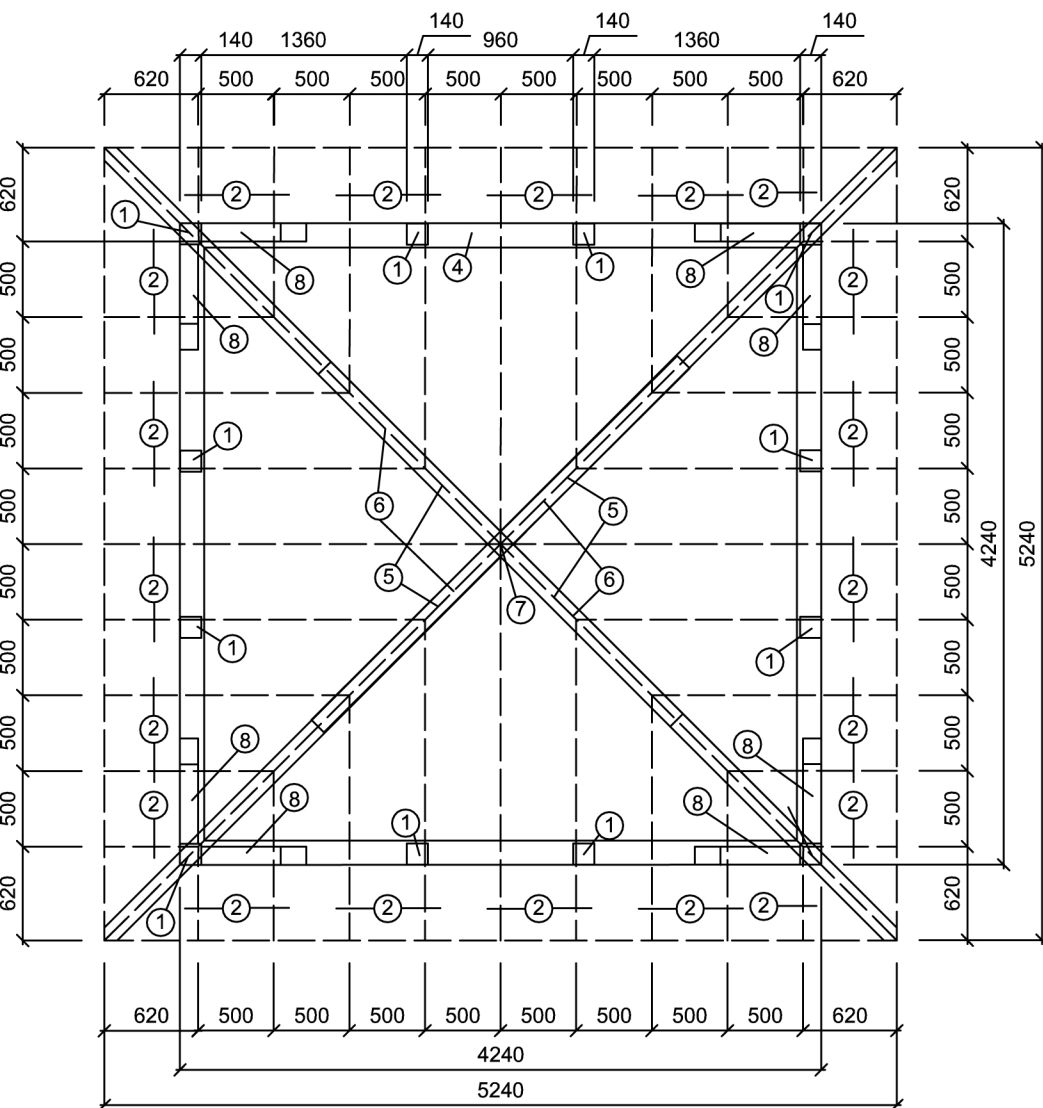

- ① sloupek 140/140
- ② krokev 100/120
- ③ zábradlí 120/120
- ④ vaznice 160/160
- ⑤ nárožní krokve 120/140
- ⑥ kleštiny 120/140
- ⑦ sloupek 120/120
- ⑧ pásek 100/120

Výpis řeziva

Název- rozměr prvku (mm)	ks x délka (m)
krokev 100/120	4x (1,2. 1,75. 2,35. 2,89)
nárožní krokve 120/140	1x 3,85
sloupek 140/140	12x 2,6
sloupek 120/120	1x 0,46
vaznice 160/160	1x 17
kleština 120/140	2x 3,3
pásek 100/120	8x 1
zábradlí 120/120	4x (1,3. 1,36)
celkem (m3)	1,738664
Celkem + 5% na prořez (m3)	1,8255972

Poznámka: - dřevo musí být před zabudováním suché
max. 17% vlhkosti
- dřevo impregnovat proti škůdcům, plísním
a dřevokazným houbám
- viditelné prvky krovu ohoblovat

TÁBORITŮ 606, SEZIMOVO ÚSTÍ 391 02

 KA 21 ATELIER ARCHITEKTURY	AUTOR	Ing. arch. A. Kalinová		IČO 625 50 870	ČÁST F	
	INVESTOR	Město Tábor		IČO 00 253 014		
	MÍSTO	kú Tábor		PARC. Č. 482		
PROJEKTANT OBJEKTU Ing.Šonský,CSc.,Ing.Kalinová,Ing.Turnovec,Ing.Mládek						VÝKRES F 04.4
ZODP. PROJEKTANT Ing. arch. A. Kalinová						
HLAVNÍ PROJEKTANT Ing. arch. A. Kalinová IČO 625 50 870 ČZ 006-2/05 12						
AKCE Holečkovy sady v Táboře, II. a III. etapa revitalizace				STUPEN DPS	PARÉ	
OBJEKT Altán – krov				FORMÁT xA4		
				DATUM XI.2012		
				MĚŘÍTKO 1:50		