

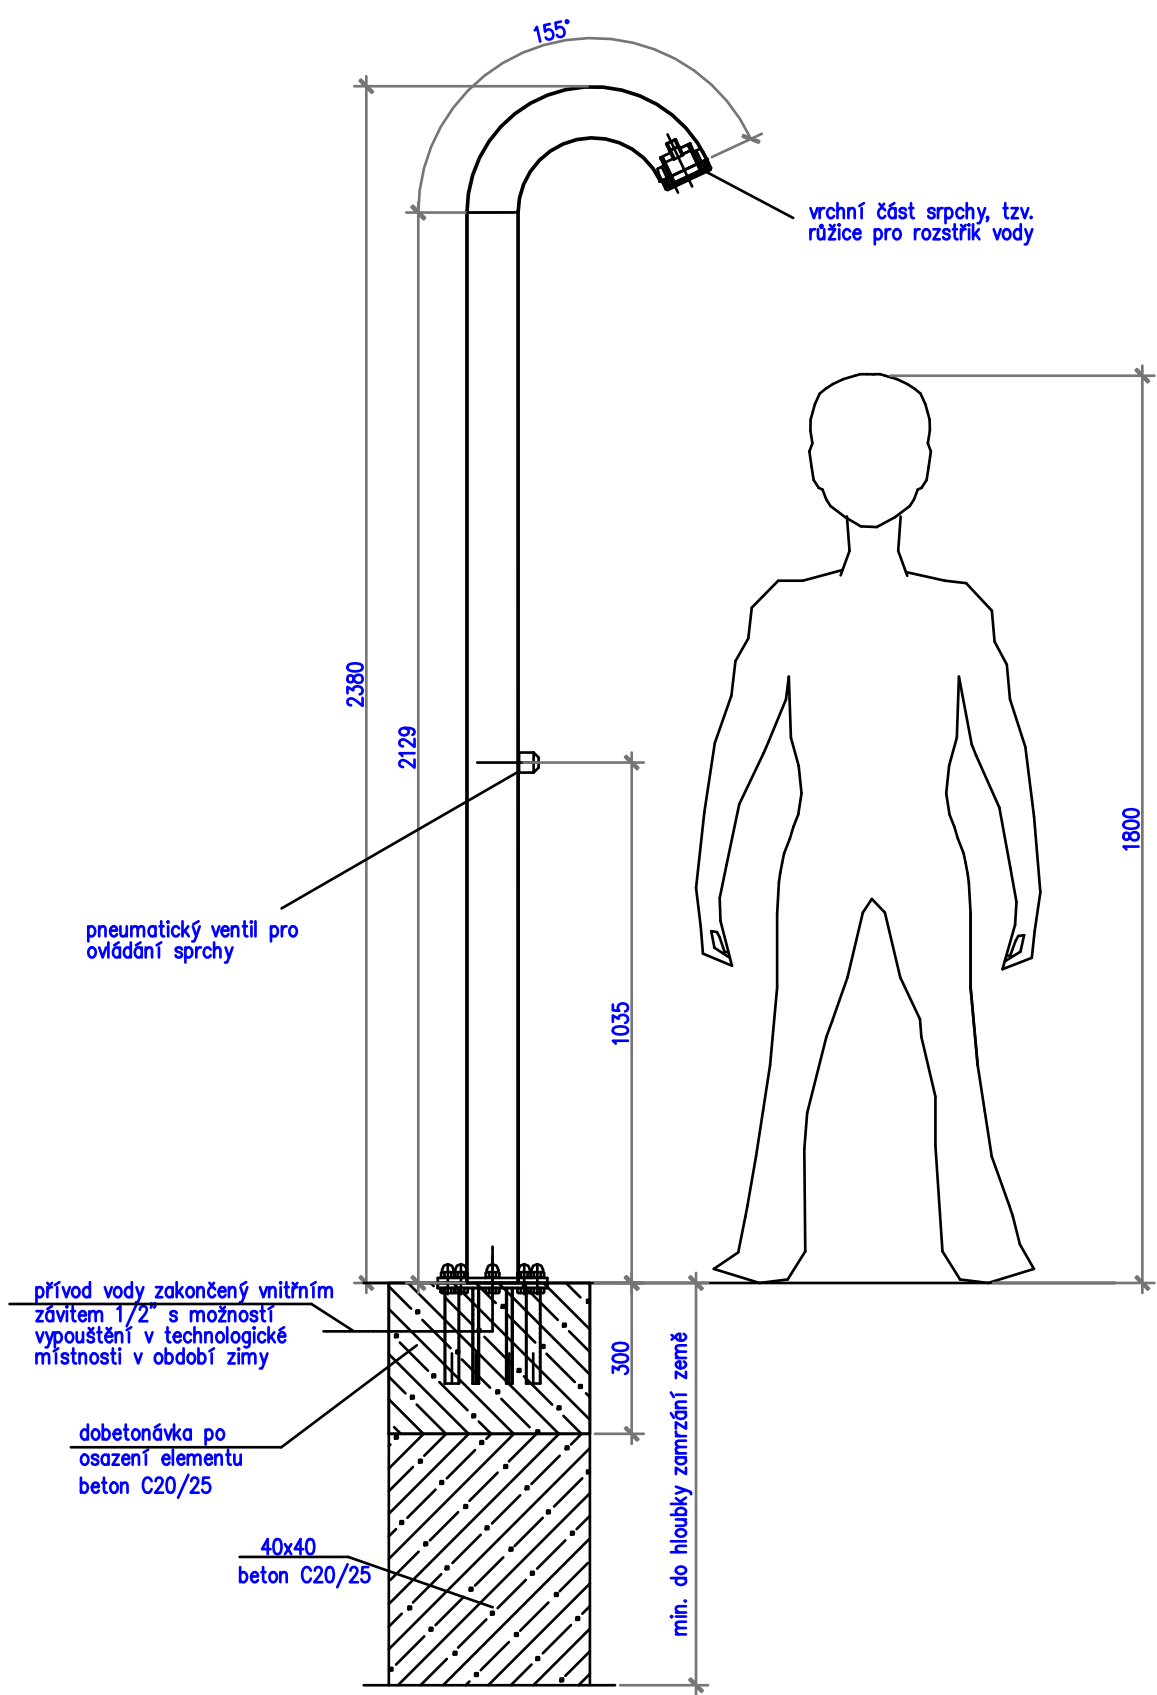


Nerezová srpcha

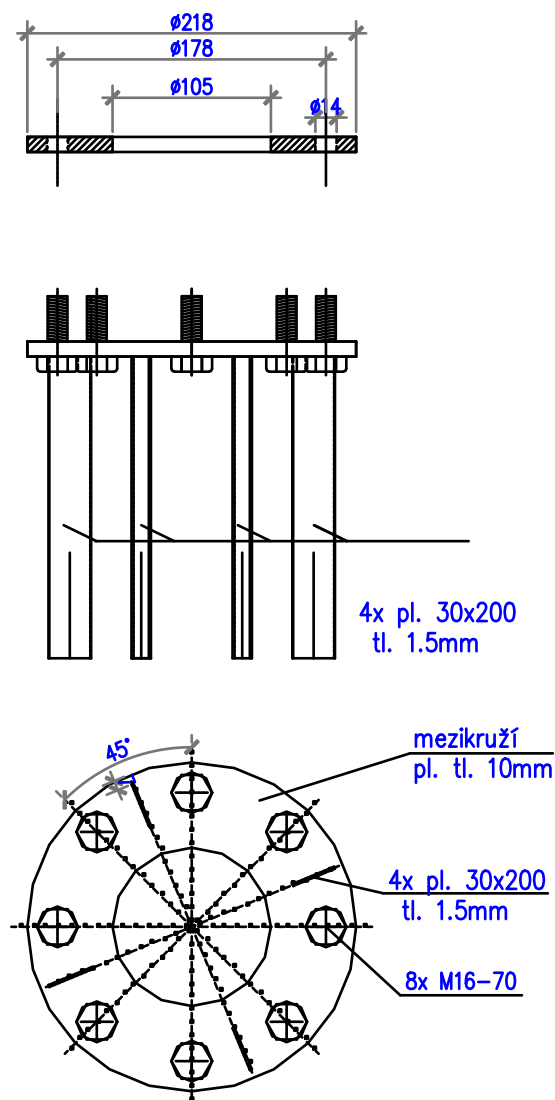

Detail kotvení srpchy
Měřítko 1:3

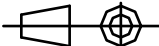

Zodpovědná osoba	Kreslil	Schválil				
Michael Novák	Ing. Ježíková	Ing. Malyrz	Akvahelp Metal spol. s r.o. Sídlo: Braunerova 563/7, Praha 8 Provozovna: Oldřichovice 789, Třinec Tel./fax: 558 348 700			
Investor			Datum			
Místo stavby			Účel dokumentace			
Stavba —			Číslo zakázky			
			Číslo kopie		1.	
			Typ promítání ISO—E			
			Formát	A3	Měřítko	1:15
			Číslo výkresu			
Název Nerezová sprcha						