

Architekt.
řešení

KAMIL MRVA ARCHITECTS, s.r.o.

Záhumenní 1358/30c, 742 21 Kopřivnice, studio@mrva.net, T: + 420 739 575 755

Hl. architekt: Doc.Ing.arch. Kamil Mrva

Spolupráce: Ing. arch. Jana Eliášová, Ing. arch. Veronika Bezděková

Akce

ADMINISTRATIVNÍ BUDOVA TELMAX VYSOKÉ MÝTO

Areál společnosti TELMAX

Investor

TELMAX s.r.o.

Jiráskova 154, 566 01 Vysoké Mýto

Projektant

B K N, spol. s r. o.,

Vladislavova 29/I, 566 01 Vysoké Mýto, www.bkn.cz

Vypracoval

Zodpovědný projektant

Hlavní projektant

Pavel Farník

Ing. Vlastimil Šafář

Ing. Vladimír Teplý



razítko

pare č.

Stupeň

DOKUMENTACE PRO PROVEDENÍ STAVBY

DPS

Objekt

SO 01 - ADMINISTRATIVNÍ BUDOVA

Obsah

D.1.1.4.4 SILNOPROUDÉ ROZVODY, BLESKOSVOD

Měřítko

ROZVADĚČ RS2

Datum


Zak. číslo

Č. výkresu


07.2024


6712/24


D.1.1.4.4.14.

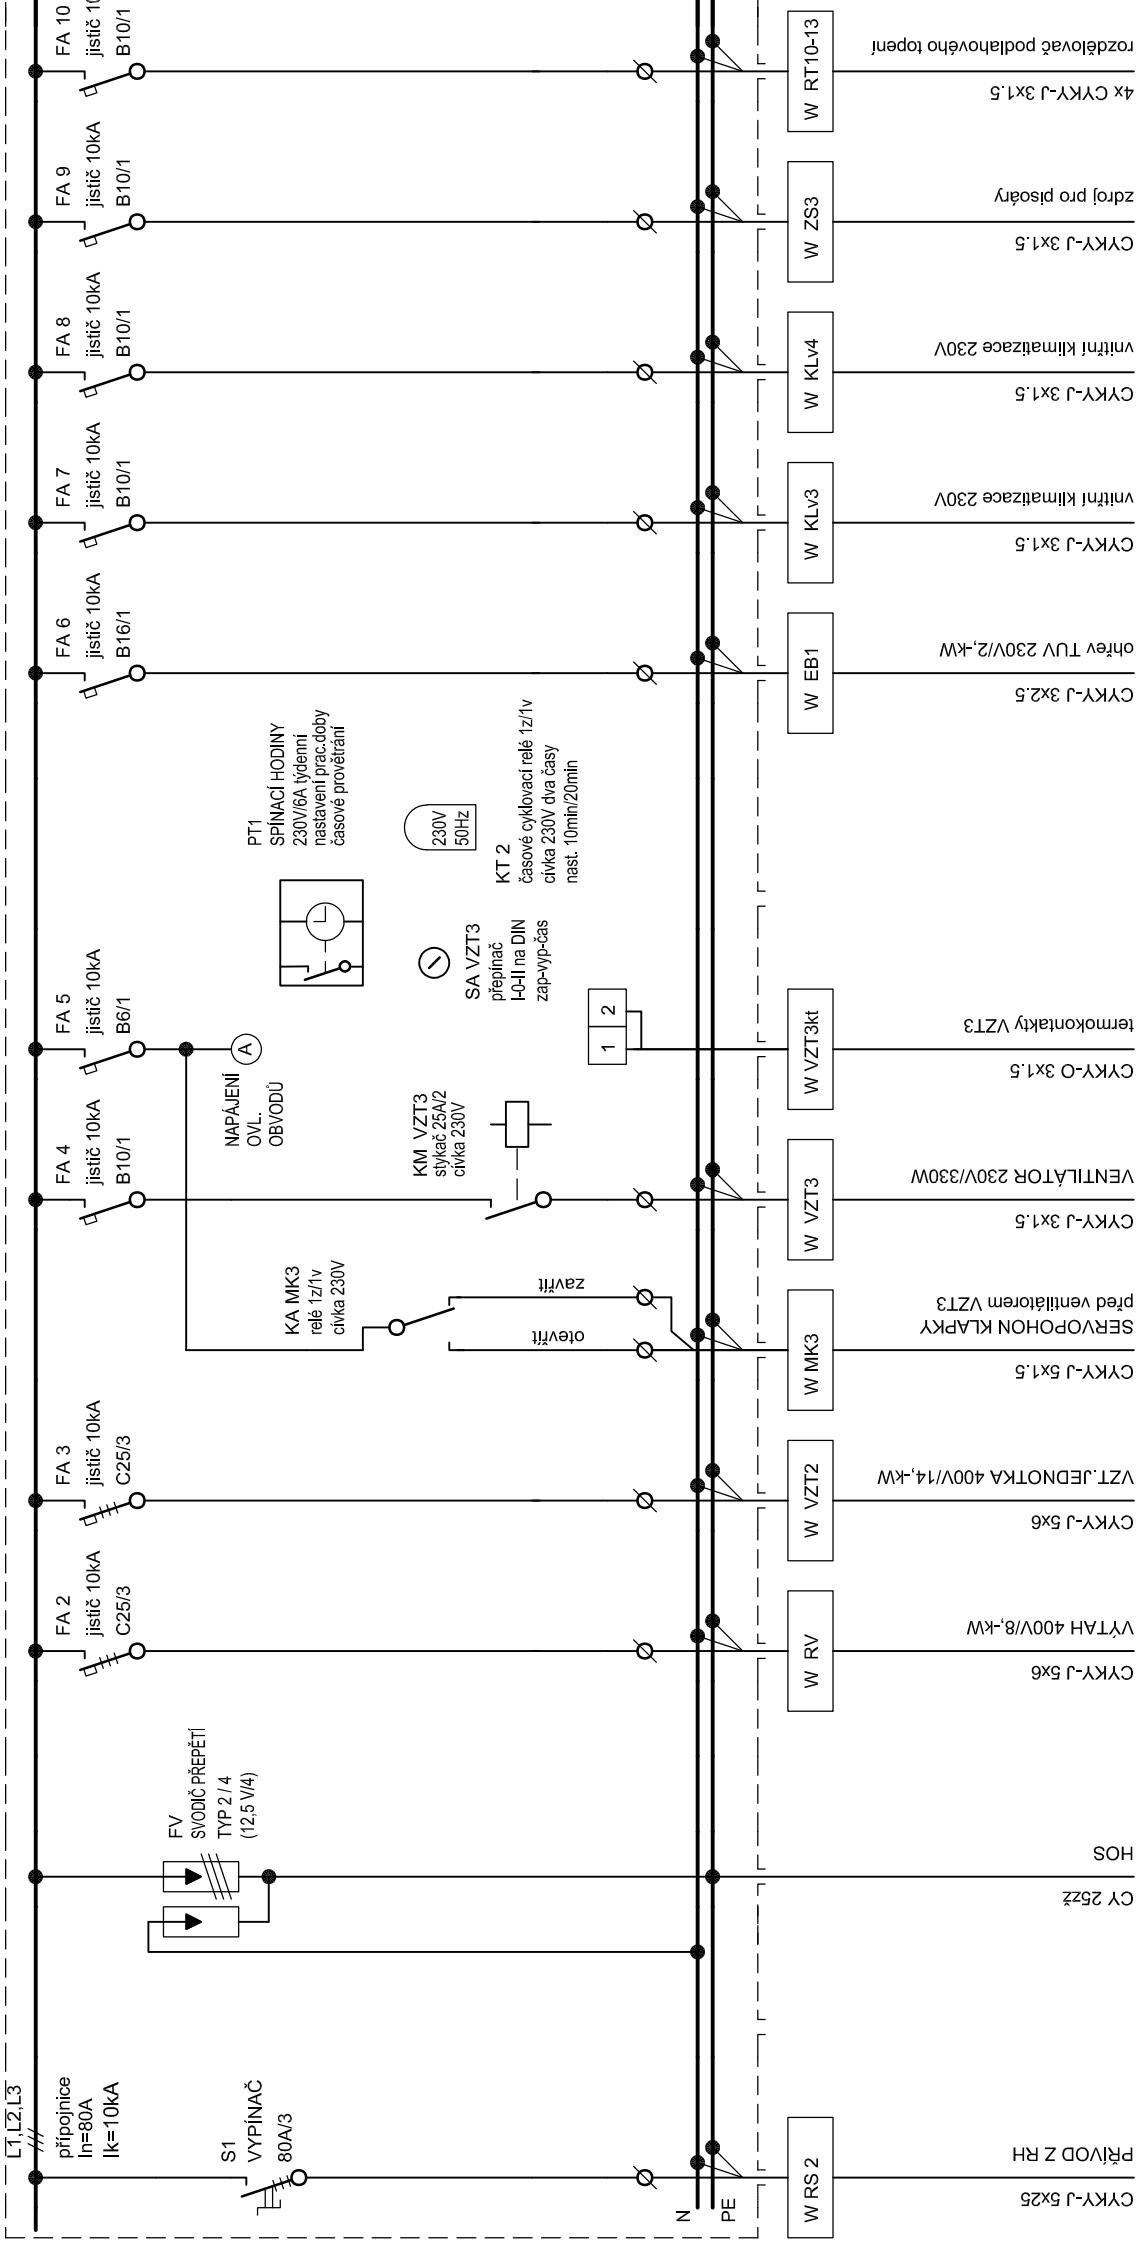



In=63A/3

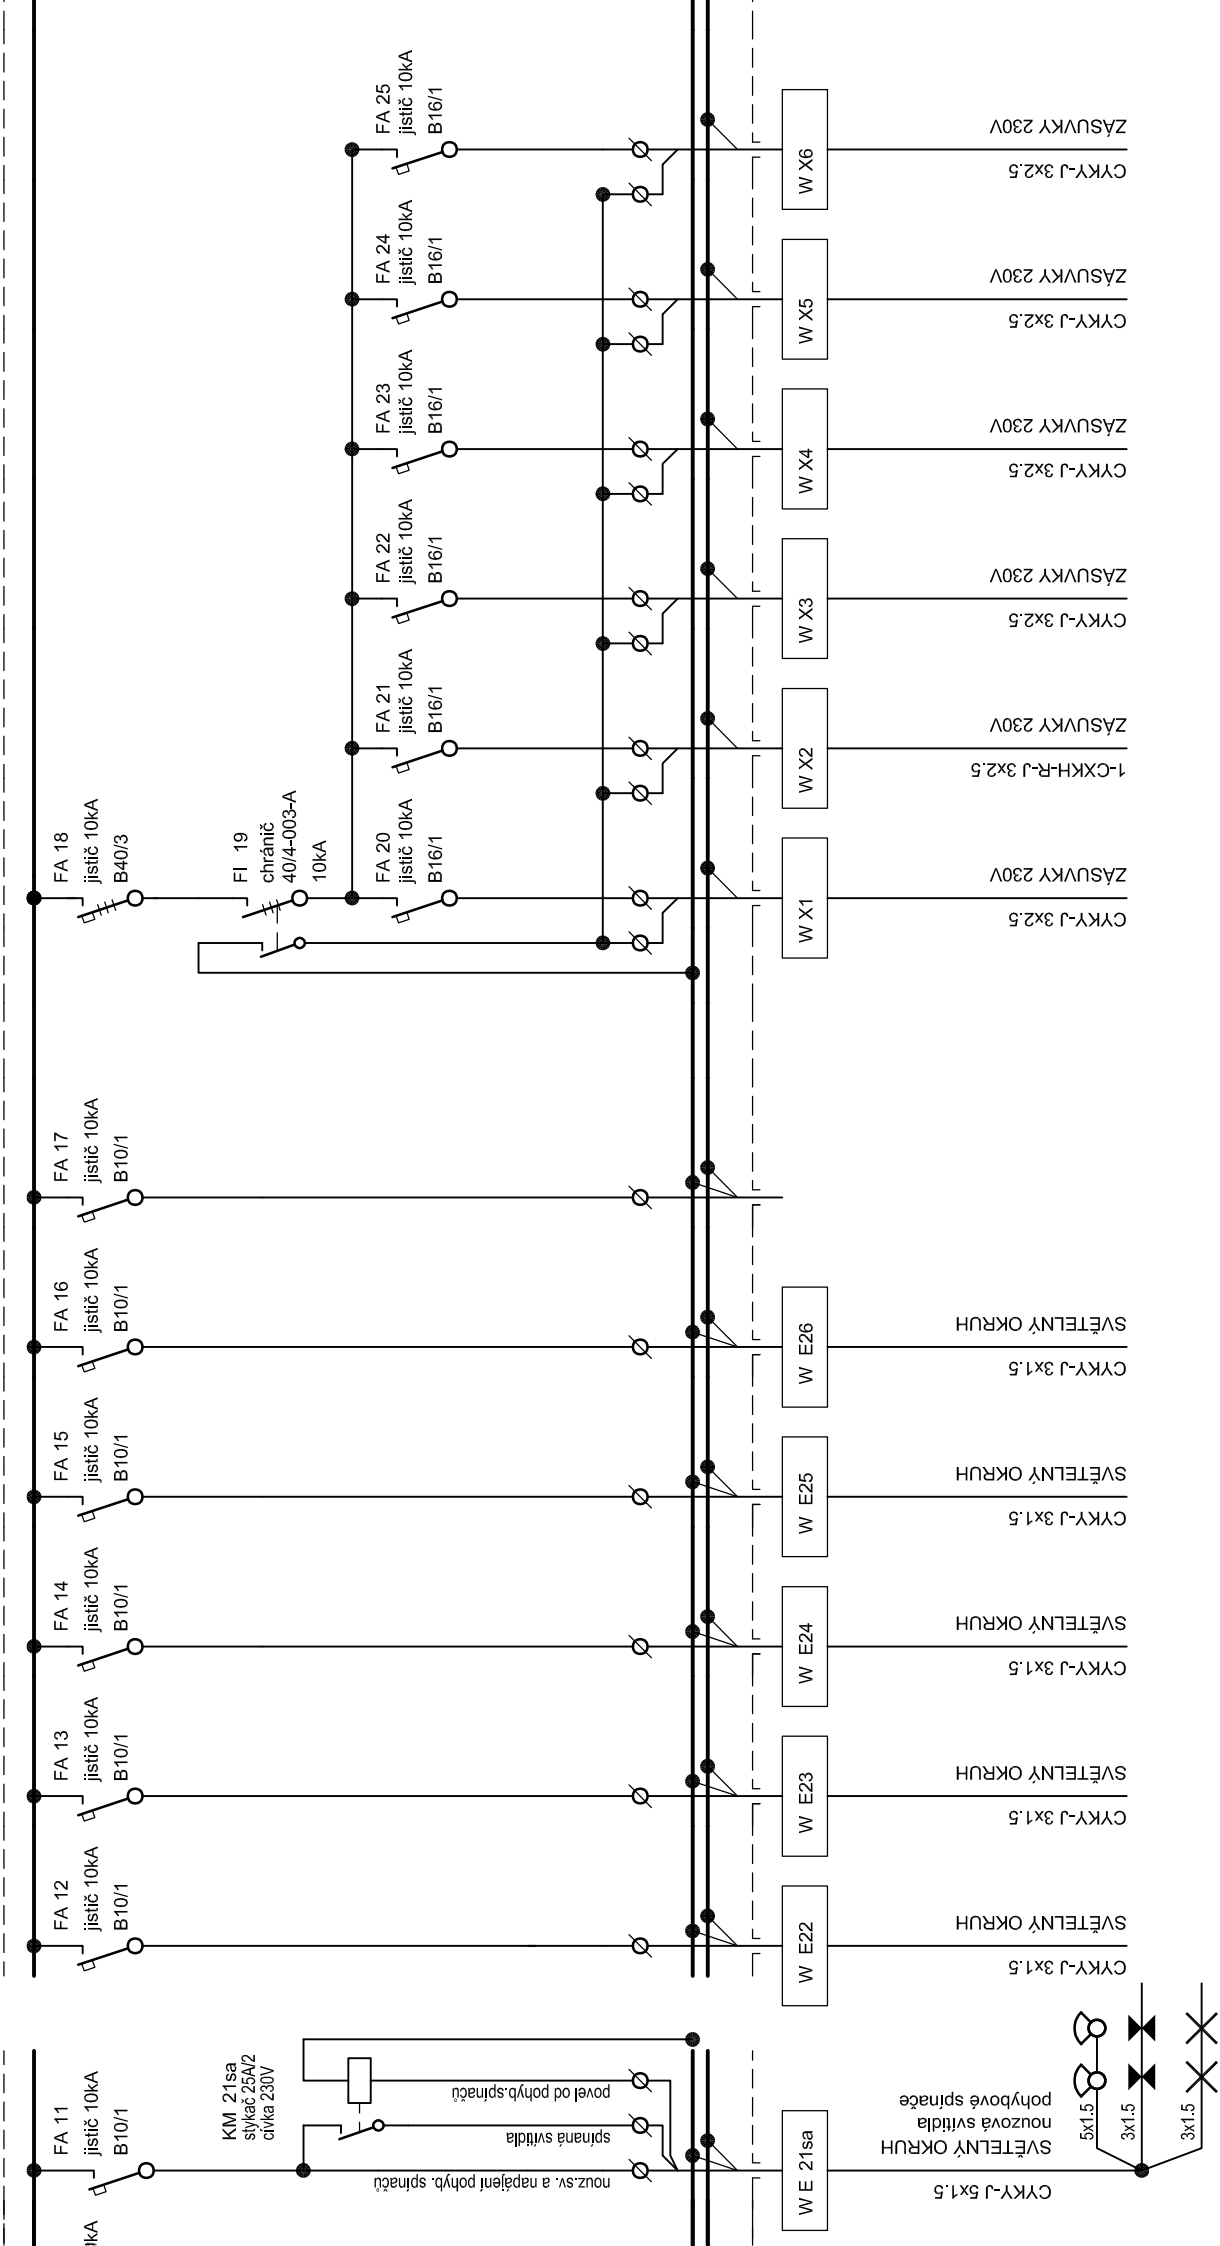

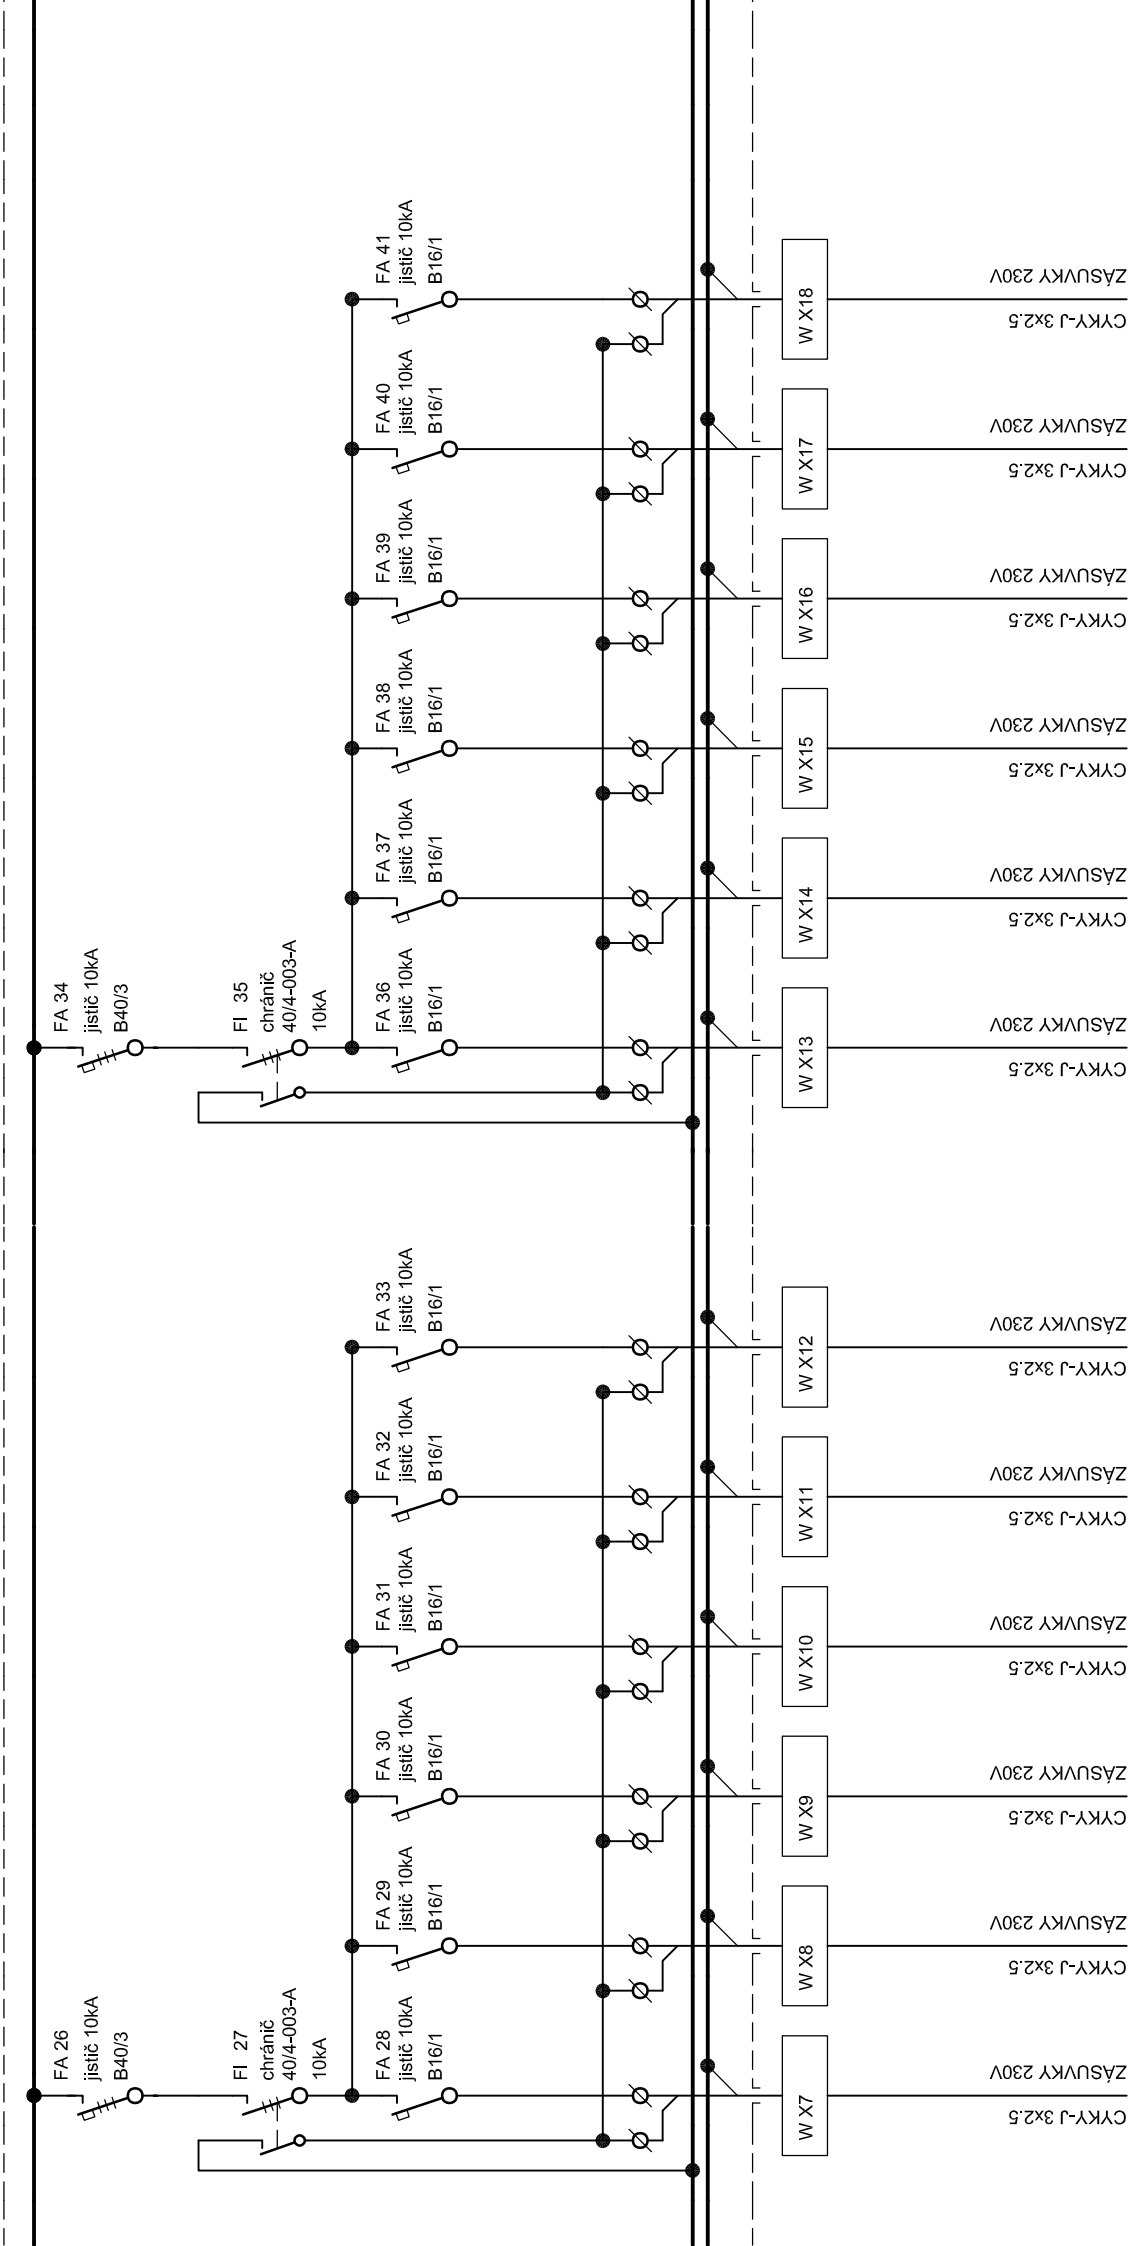

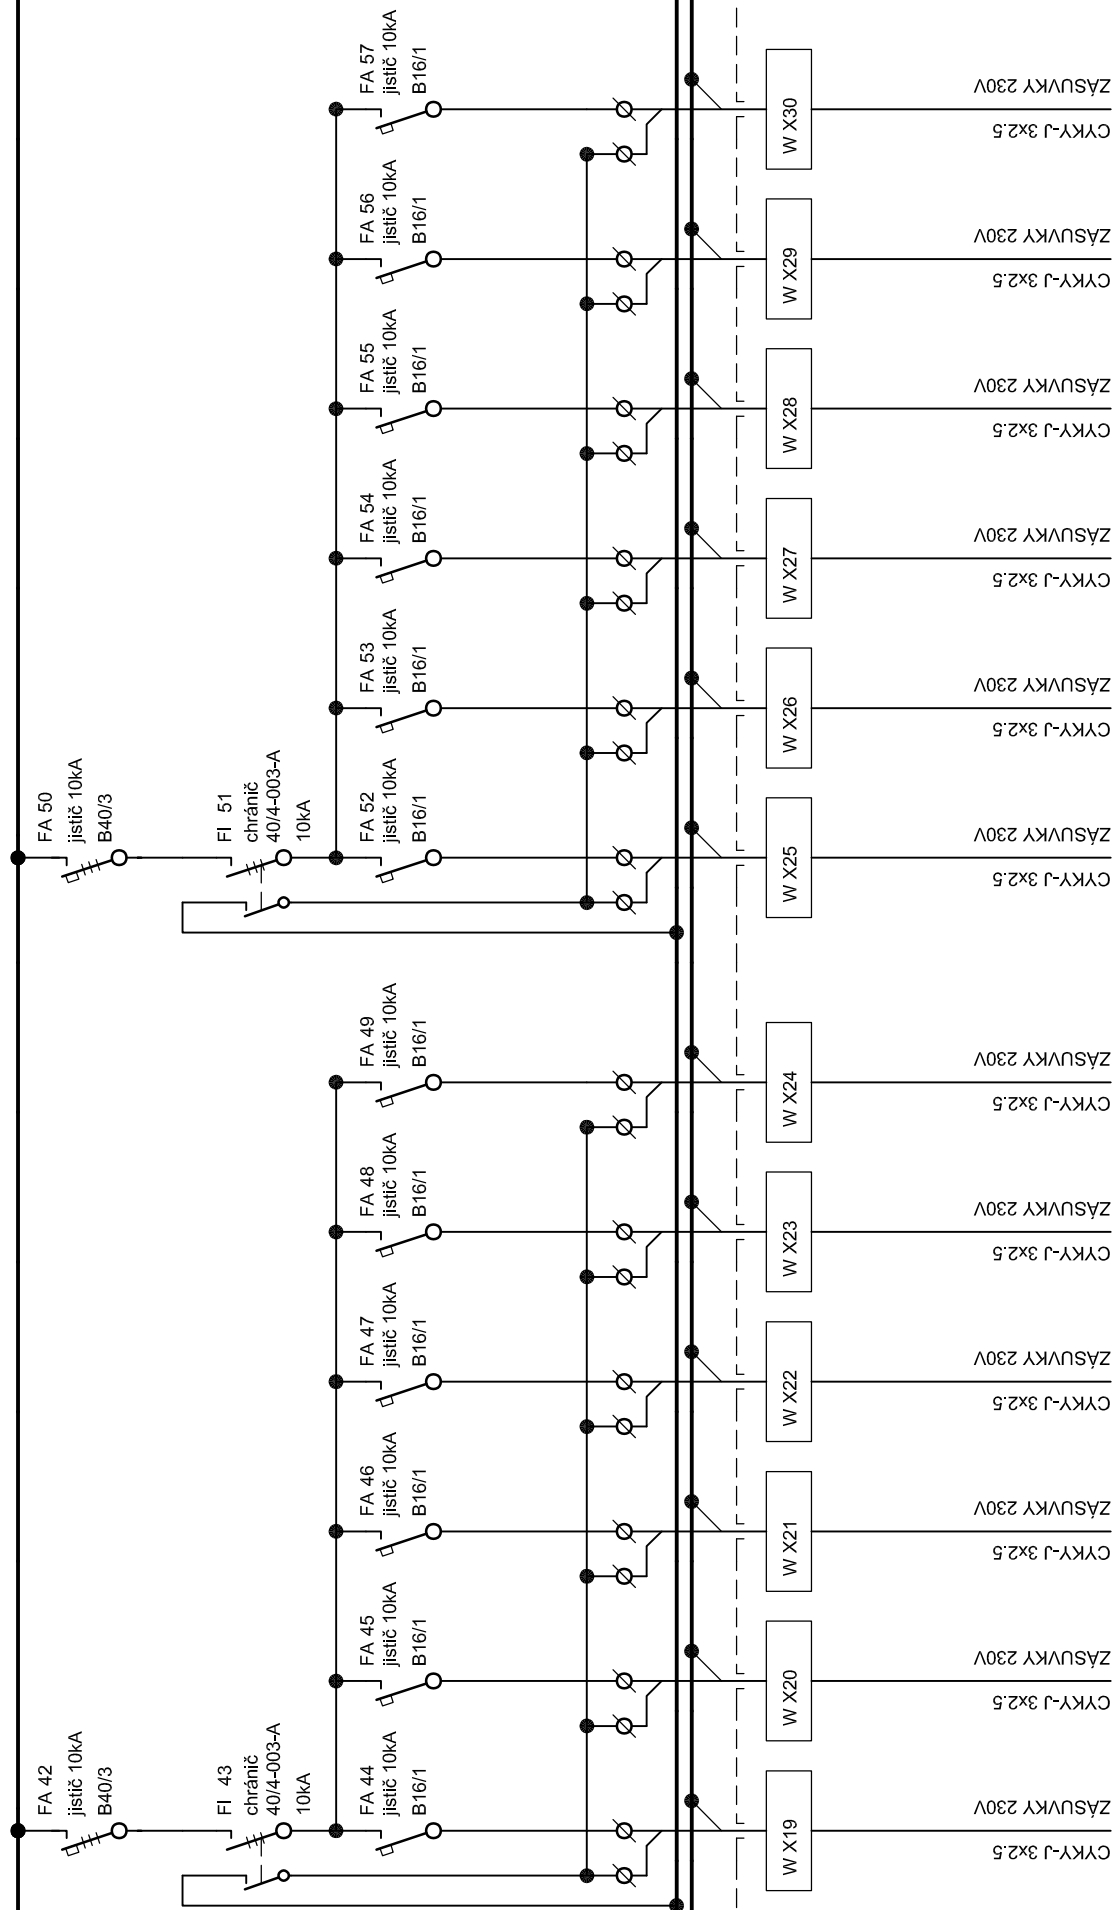

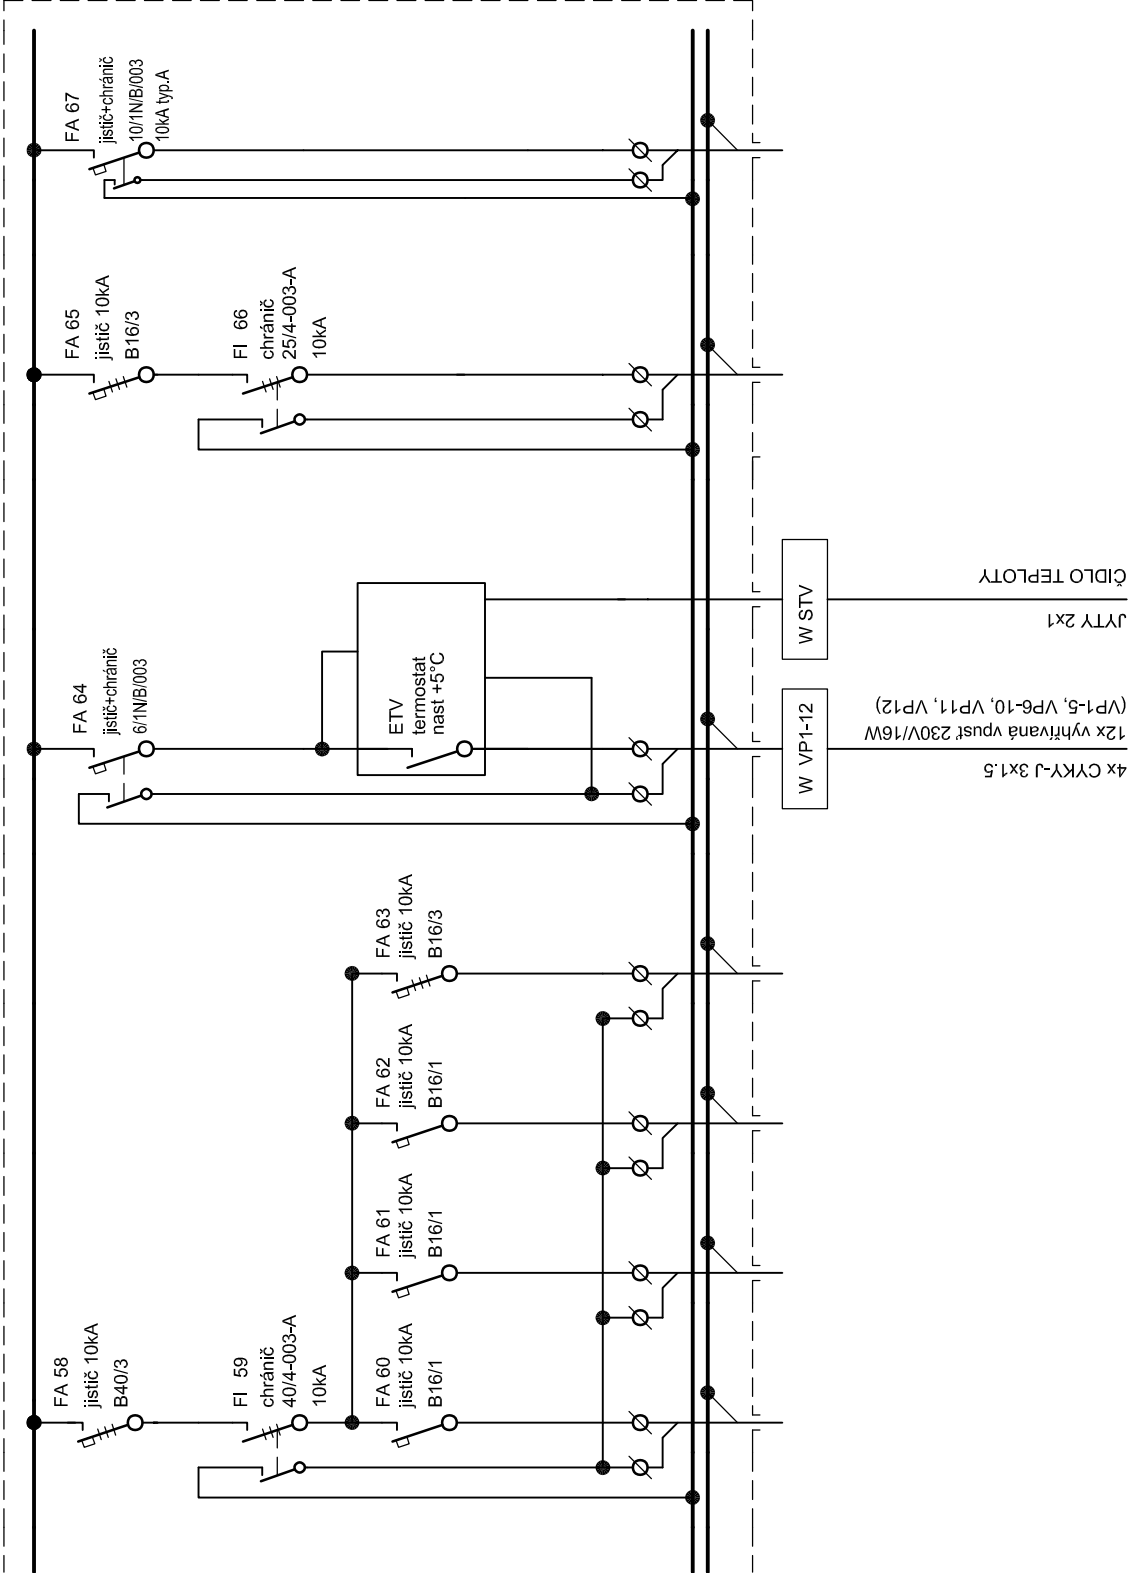

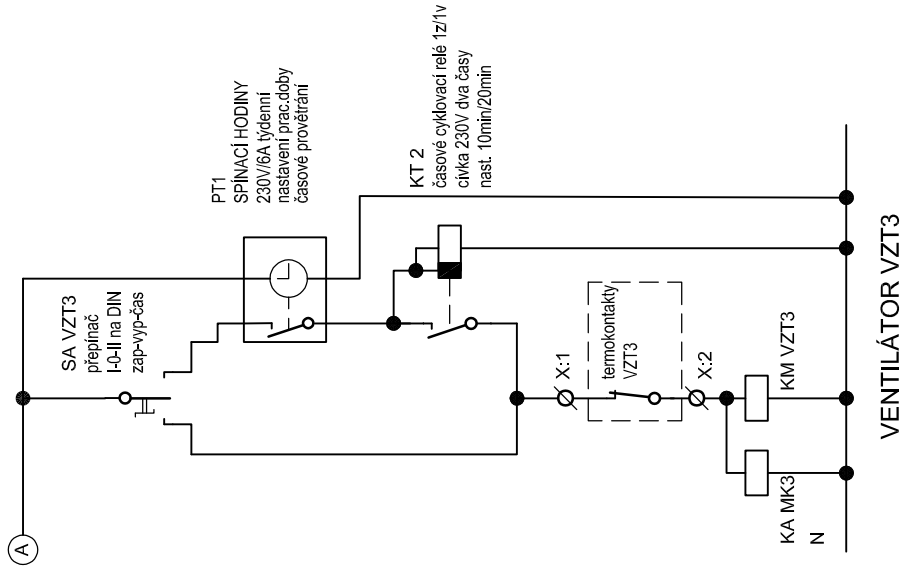

OCELOPLECHOVÝ ROZVADĚČ ZAPUŠTĚNÝ

POČET MODULŮ: 245modulů

ROZMĚRY: 835x1260x187mm výklenek 810x1235x180mm

KRYTÍ: IP40 / IP20

PŘIPOJENÍ: PŘÍVOD I VÝVODY VRCHEM

PŘÍKON SOUDOBÝ: 22,- kW

Napěťová soustava : 3 PEN stř. 50 Hz 230/400 V/TN-C-S

Ochrana před úrazem elektrickým proudem je provedena

ochrannými opatřeními (prostředky základní ochrany a prostředky pro ochranu při poruše) dle požadavku ČSN 33 2000-4-41 ed.3 a ČSN EN 61140 ed.3.

DATUM:	NÁZEV VÝKRESU:	LIST/LISTŮ:
09/2024	ROZVADĚČ RS2	6/6