


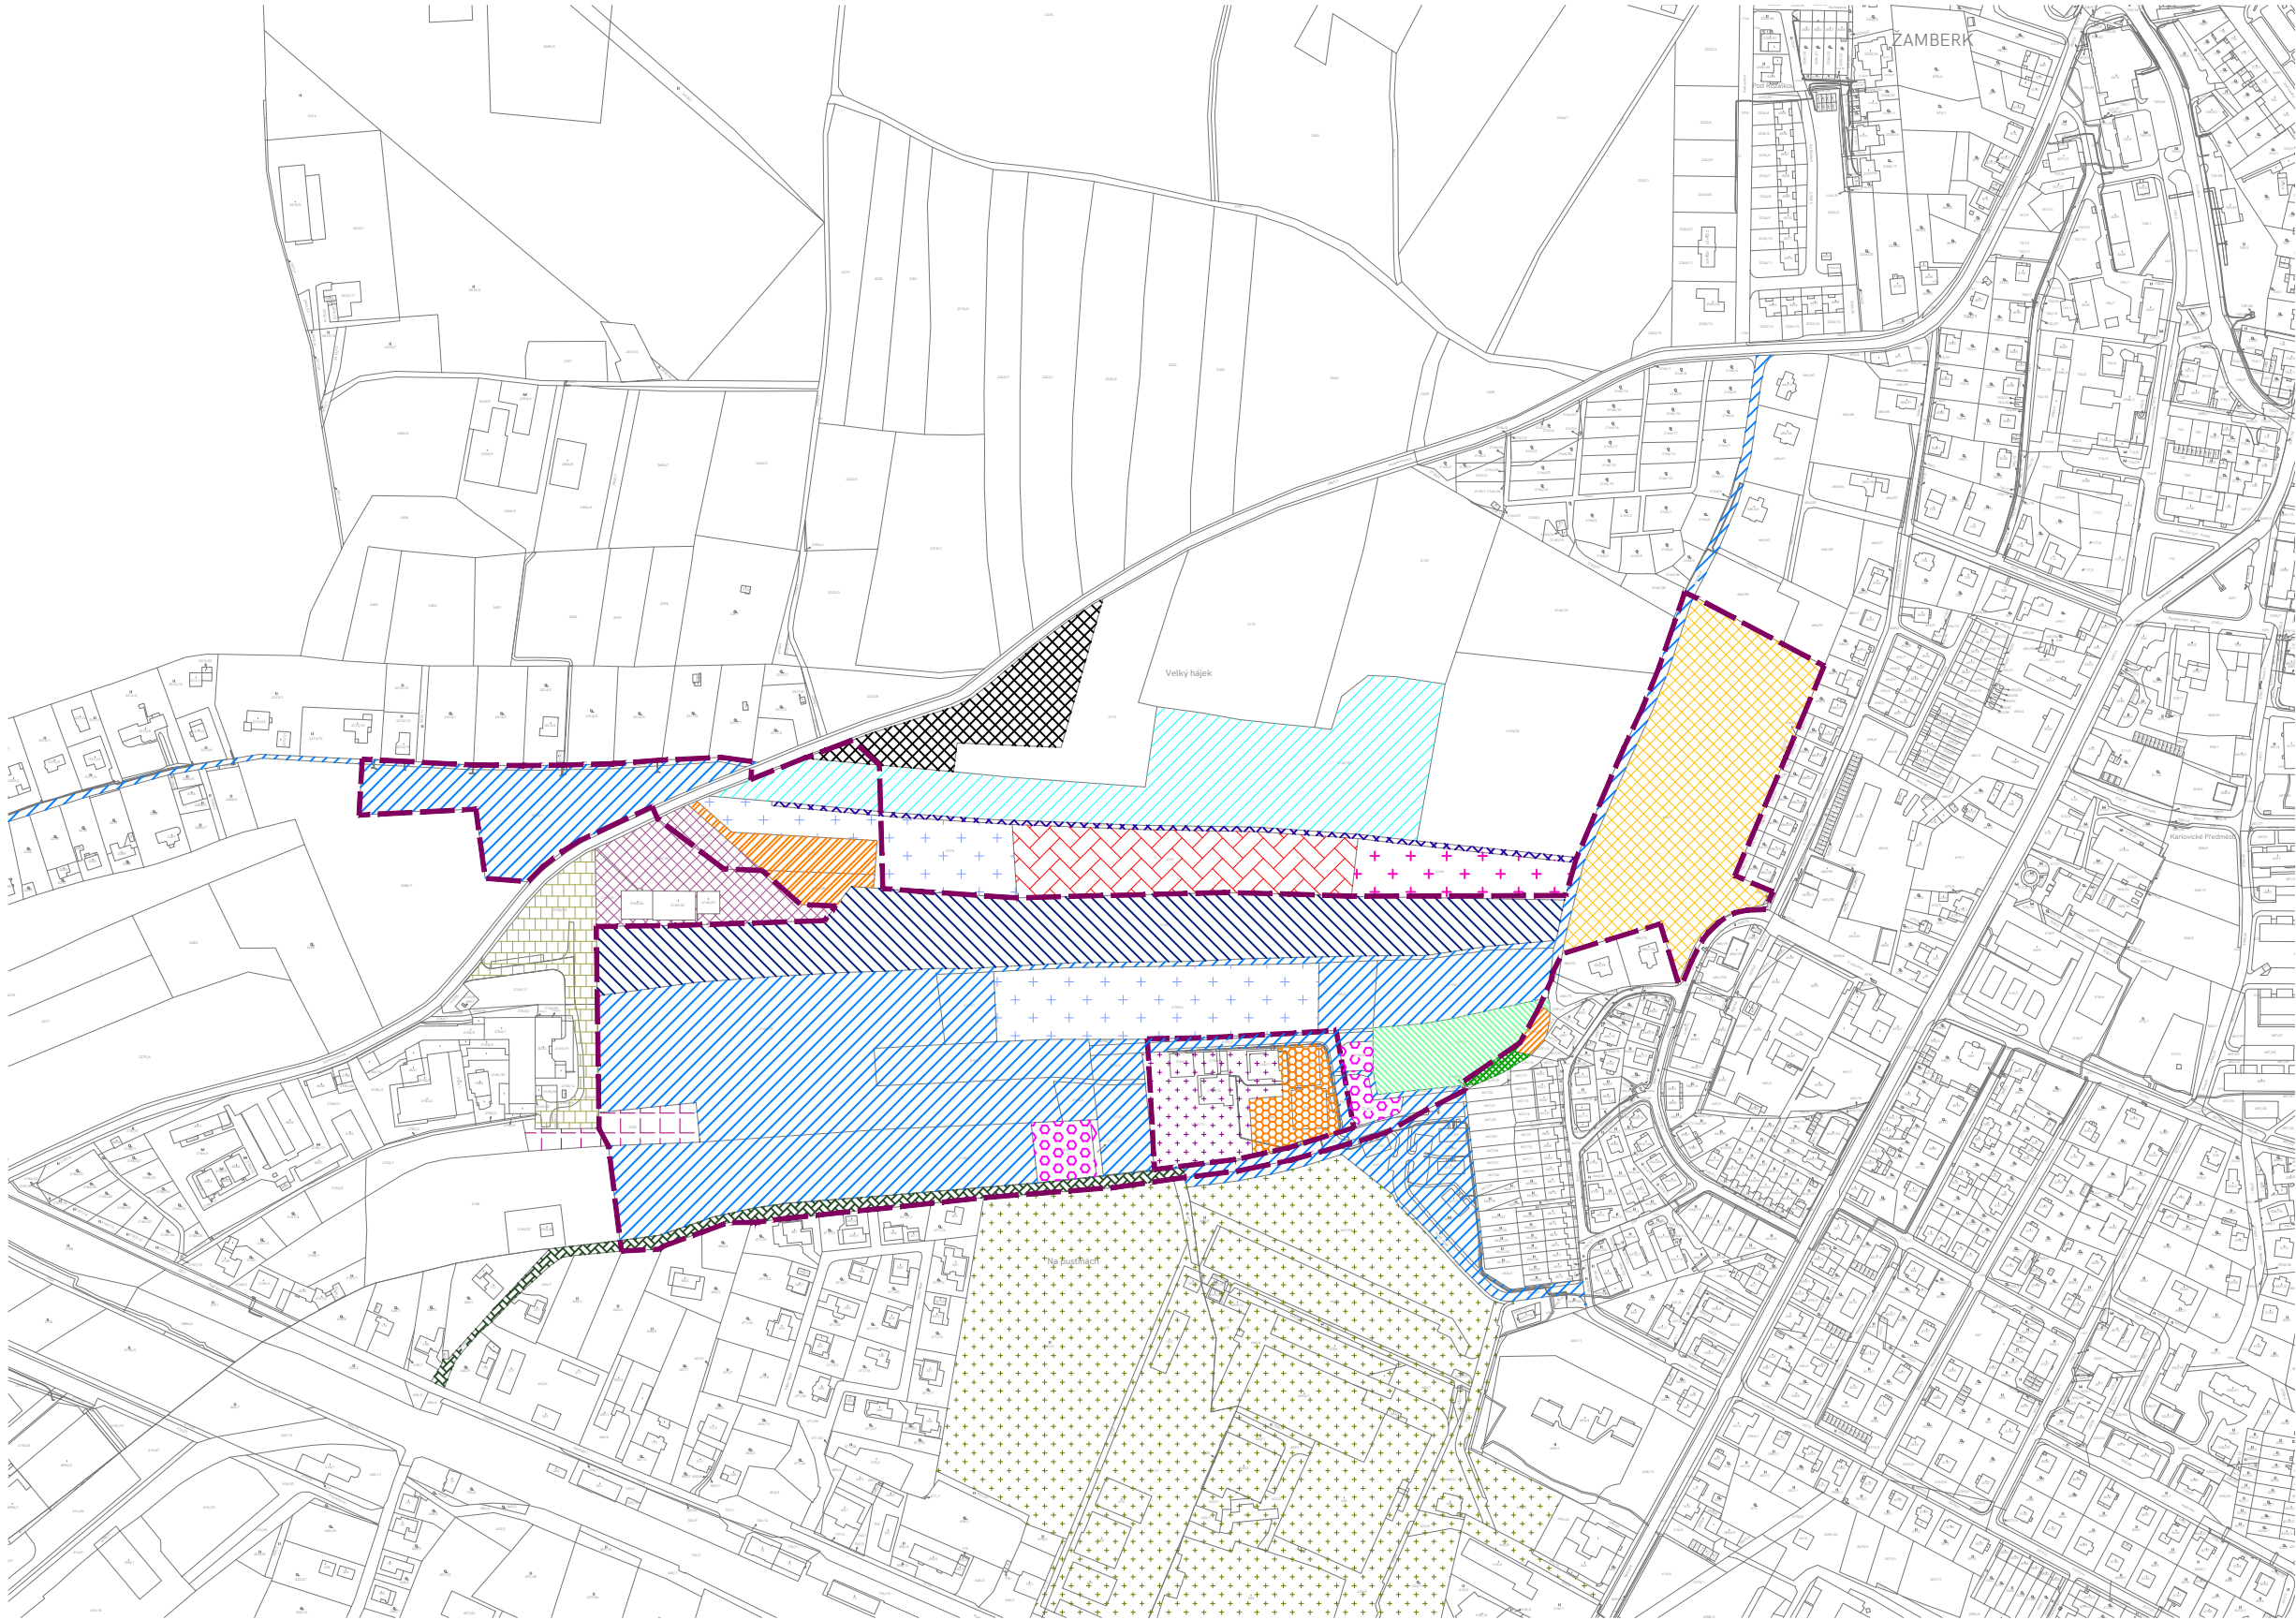

LEGENDA

PODKLADNÍ JEVY

- řešené území
- hranice parcel KN

VLASTNICKÉ VZTAHY UVNITŘ
ŘEŠENÉHO ÚZEMÍ


- Město Žamberk
- Jan Kubiček, Město Žamberk
- Jan Kubiček
- Irena Břízová, Vilma Maříková
- Robert Huml
- Město Žamberk, Jan Kubiček, Jana Pířková

- Obec Dlouhoňovice
- AgroKonzulta Žamberk spol. s r.o.
- Karel Kopecký
- Olga Dostálová, Jan Kubiček, Miroslav Malátek
- Farma Kameničná s r.o. a VEMAS a.s.
- mnoho soukromých vlastníků

- Irena Spurná SJM Irena Spurná a Ladislav Spurný
- Miroslav Malátek
- Olga Dostálová
- Vážeme s.r.o.
- SJM Mlčka Milan a Mlčková Alena
- Trenada Consulting a.s.
- Bühler CZ s.r.o.

VLASTNICKÉ VZTAHY MIMO ŘEŠENÉ
ÚZEMÍ

- Contipro a.s.
- Contipro a.s. a další

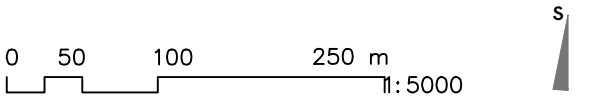


AKCE Urbanistická studie Velký Hájek

OBJEDNATEL Žamberk

Městský úřad Žamberk

Masarykovo náměstí 166, 564 01 Žamberk

VEDOUČÍ PROJEKTANT Ing. arch. Šimon Vojtík Ph.D., ČKA 3827

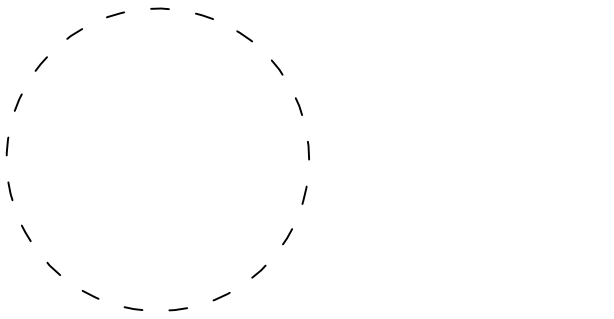

AUTORSKÝ TÝM
URBANISMUS | ARCHITEKTURA

Ing. arch. Šimon Vojtík, Ph.D.
Ing. arch. Helena Stejskalová
Ing. arch. Veronika Vítková

ZELENÁ | MODRÁ
INFRASTRUKTURA Ing. Alice Cívínová

TECHNICKÁ INFRASTRUKTURA Ing. arch. Veronika Vítková

DOPRAVNÍ INFRASTRUKTURA Ing. Radek Michlík

VÝKRES PARÉ

VLASTNICKÉ VZTAHY

DATUM 04 / 2024 STUPEŇ US PŘÍLOHA B.II

ARCHUM ARCHITEKTI

OLDŘICHOVA 299/23 PRAHA 2 – NUSLE 128 00
INFORMACE OBSAŽENÉ VE VÝKRESECH JSOU CHRÁNĚNÝ AUTORSKÝM ZÁKONEM ©