


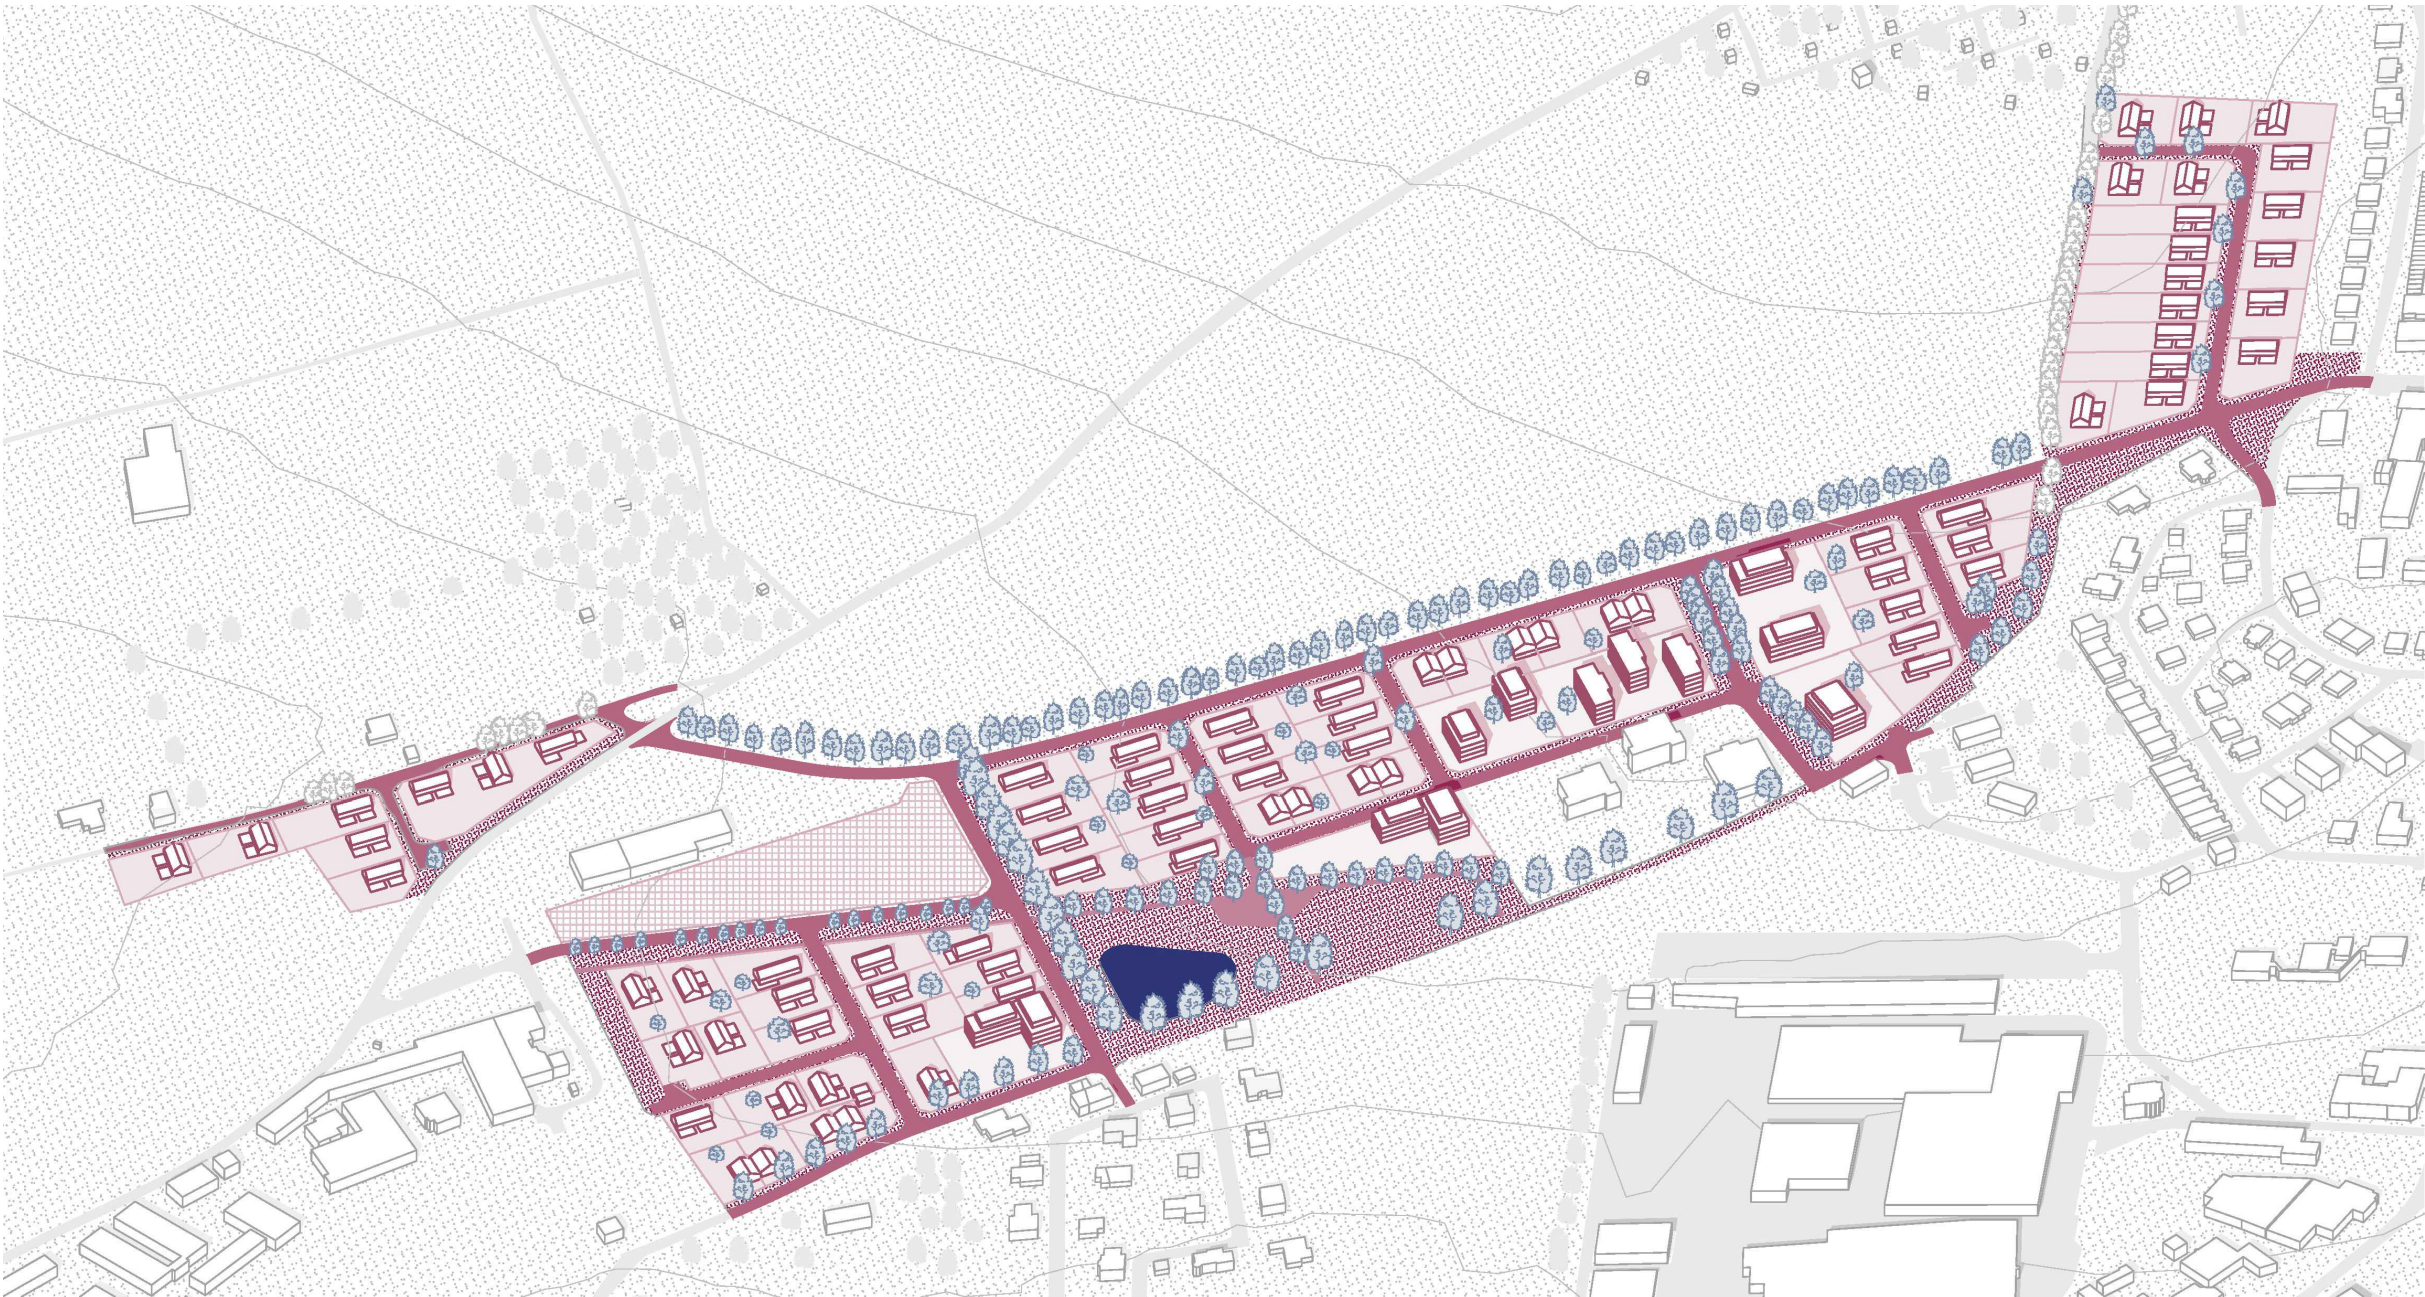

AKCE **Urbanistická studie Velký Hájek**


OBJEDNATEL **Žamberk**

Městský úřad Žamberk

Masarykovo náměstí 166, 564 01 Žamberk

VEDOUcí PROJEKTANT

Ing. arch. Šimon Vojtík Ph.D., ČKA 3827

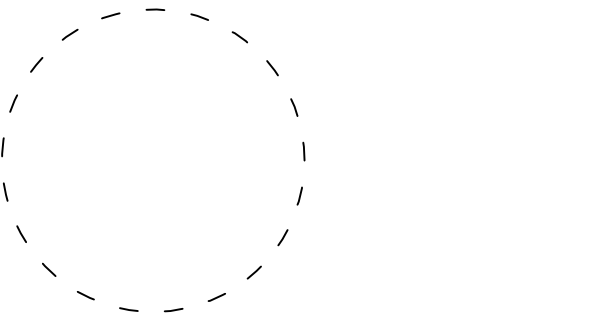

AUTORSKÝ TÝM
URBANISMUS | ARCHITEKTURA

Ing. arch. Šimon Vojtík, Ph.D.

Ing. arch. Helena Stejskalová

Ing. arch. Veronika Vítková

ZELENÁ | MODRÁ
INFRASTRUKTURA

Ing. Alice Cívínová

TECHNICKÁ INFRASTRUKTURA

Ing. arch. Veronika Vítková

DOPRAVNÍ INFRASTRUKTURA

Ing. Radek Michlík

VÝKRES **NADHLEDOVÁ AXONOMETRIE**

varianta 2, pohled od JZ

DATUM STUPEŇ PŘÍLOHA

04 / 2024 US B.IXa

ARCHUM ARCHITEKTI

OLDŘICHOVA 299/23 PRAHA 2 - NUSLE 128 00

INFORMACE OBSAŽENÉ VE VÝKRESECH JSOU CHRÁNĚNÝ AUTORSKÝM ZÁKONEM ©