


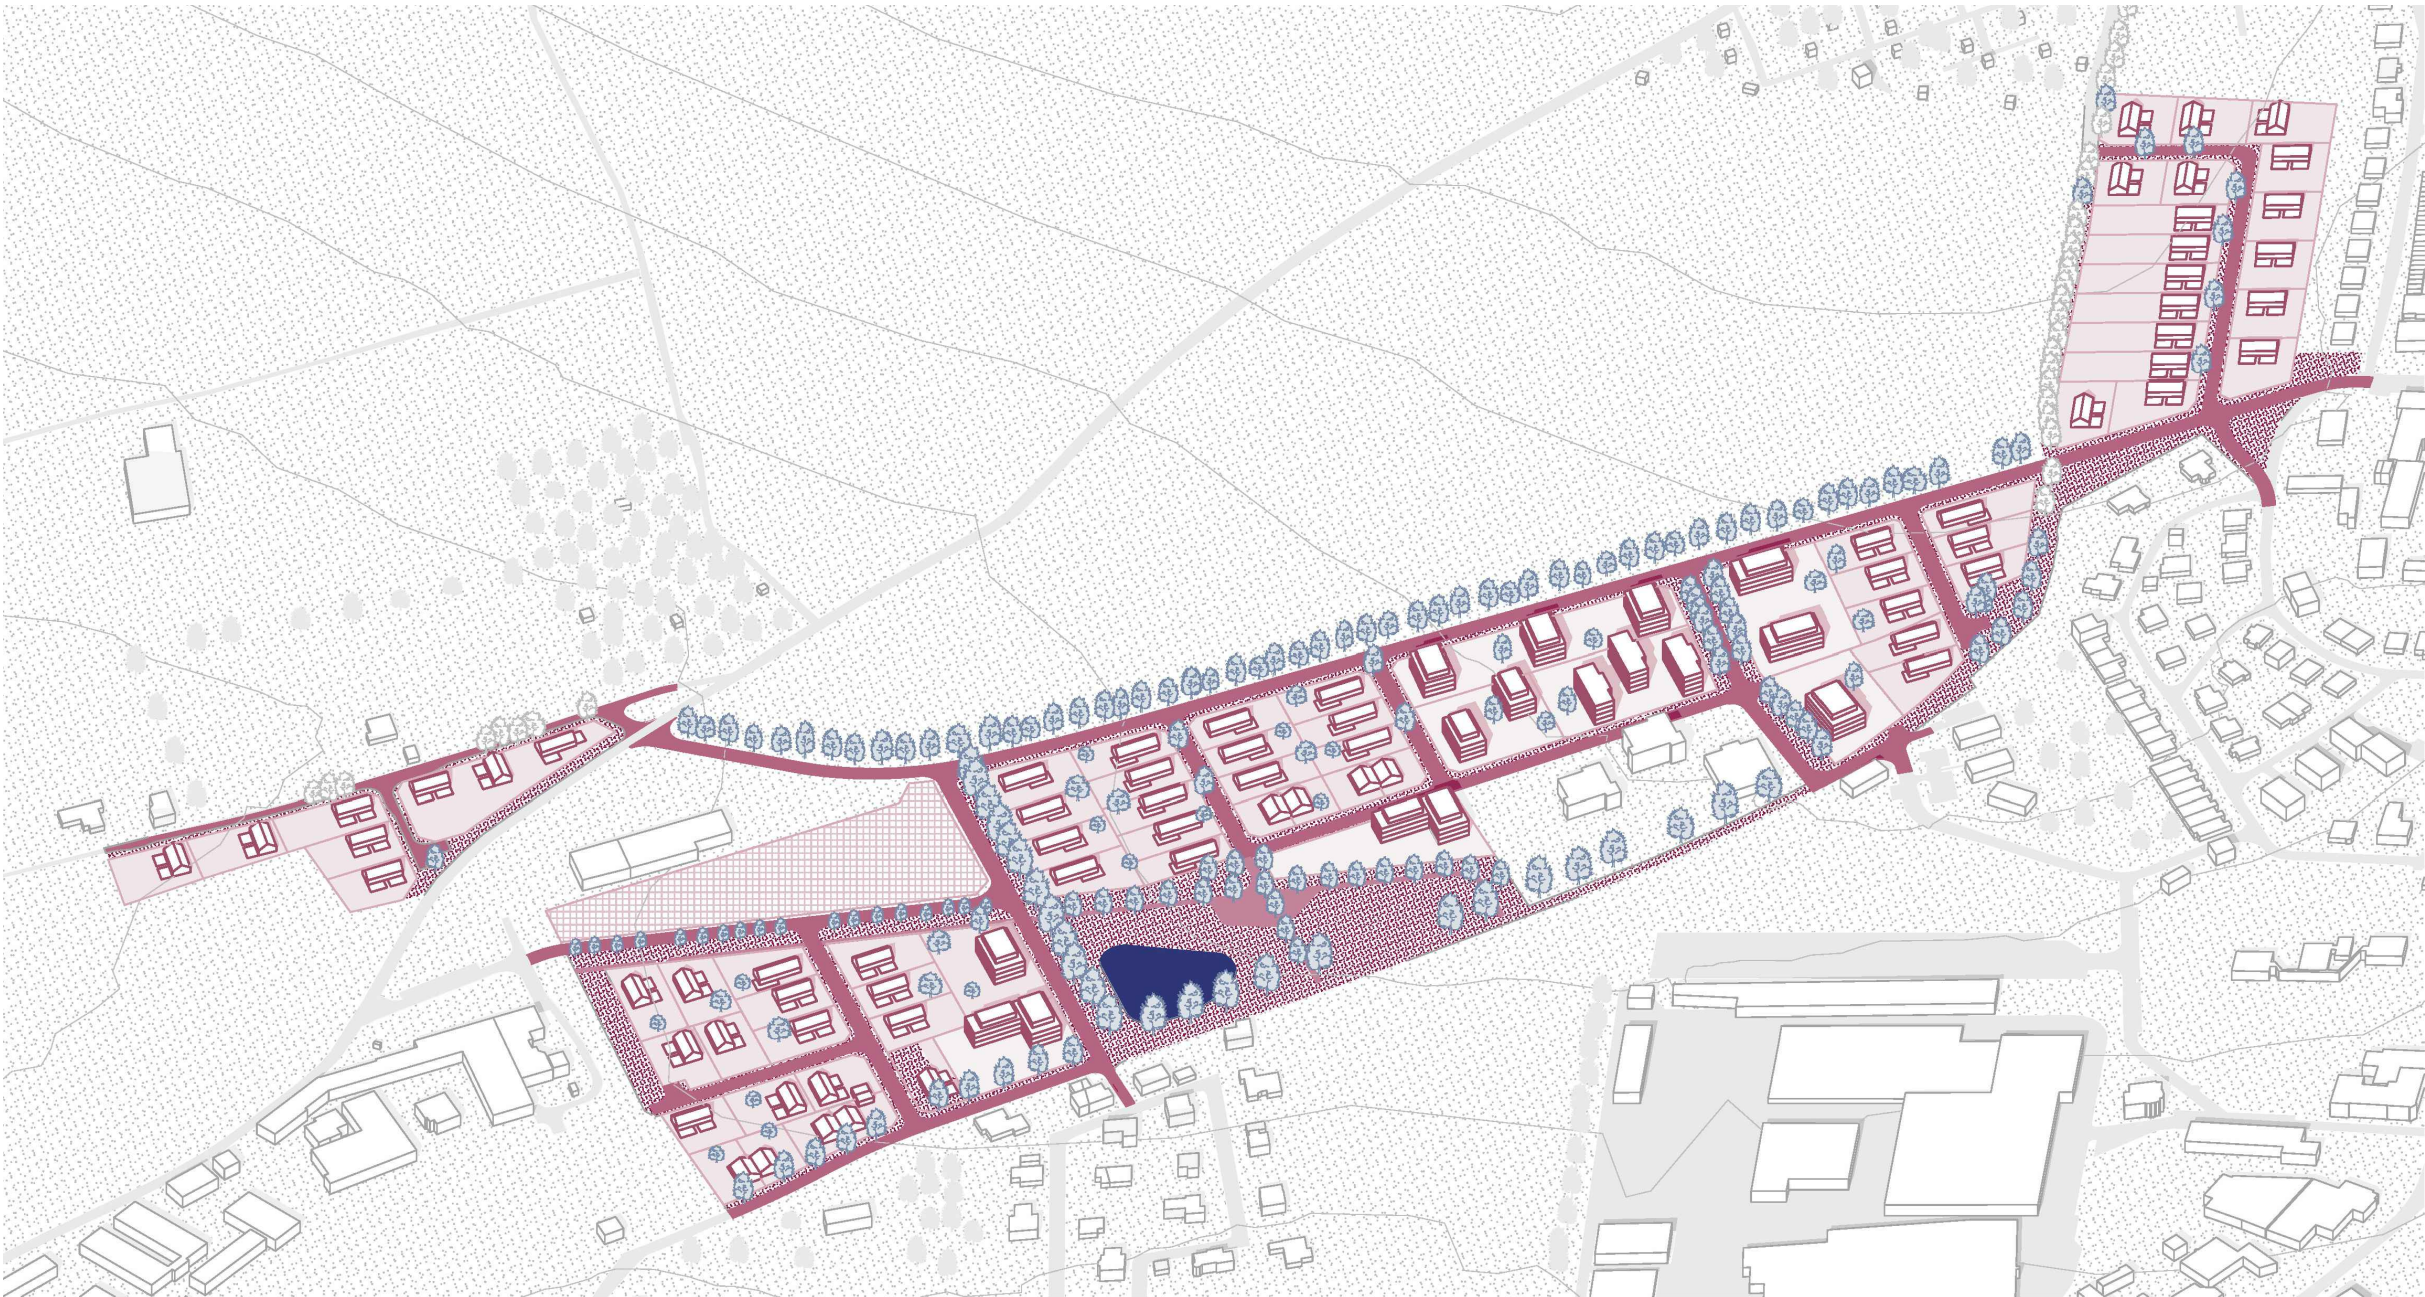

AKCE **Urbanistická studie Velký Hájek**
Žamberk

OBJEDNATEL **Městský úřad Žamberk**
Masarykovo náměstí 166, 564 01 Žamberk

VEDOUČÍ PROJEKTANT Ing. arch. Šimon Vojtík Ph.D., ČKA 3827

AUTORSKÝ TÝM
URBANISMUS | ARCHITEKTURA
Ing. arch. Šimon Vojtík, Ph.D.
Ing. arch. Helena Stejskalová
Ing. arch. Veronika Vítková

ZELENÁ | MODRÁ
INFRASTRUKTURA
Ing. Alice Cívínová

TECHNICKÁ INFRASTRUKTURA
Ing. arch. Veronika Vítková

DOPRAVNÍ INFRASTRUKTURA
Ing. Radek Michlík

VÝKRES **NADHLEDOVÁ AXONOMETRIE**
varianta 1, pohled od JZ

DATUM 04 / 2024 STUPEŇ US PŘÍLOHA B.VIIIa

ARCHUM ARCHITEKTI
OLDŘICHOVA 299/23 PRAHA 2 - NUSLE 128 00
INFORMACE OBSAŽENÉ VE VÝKRESECH JSOU CHRÁNĚNÝ AUTORSKÝM ZÁKONEM ©