



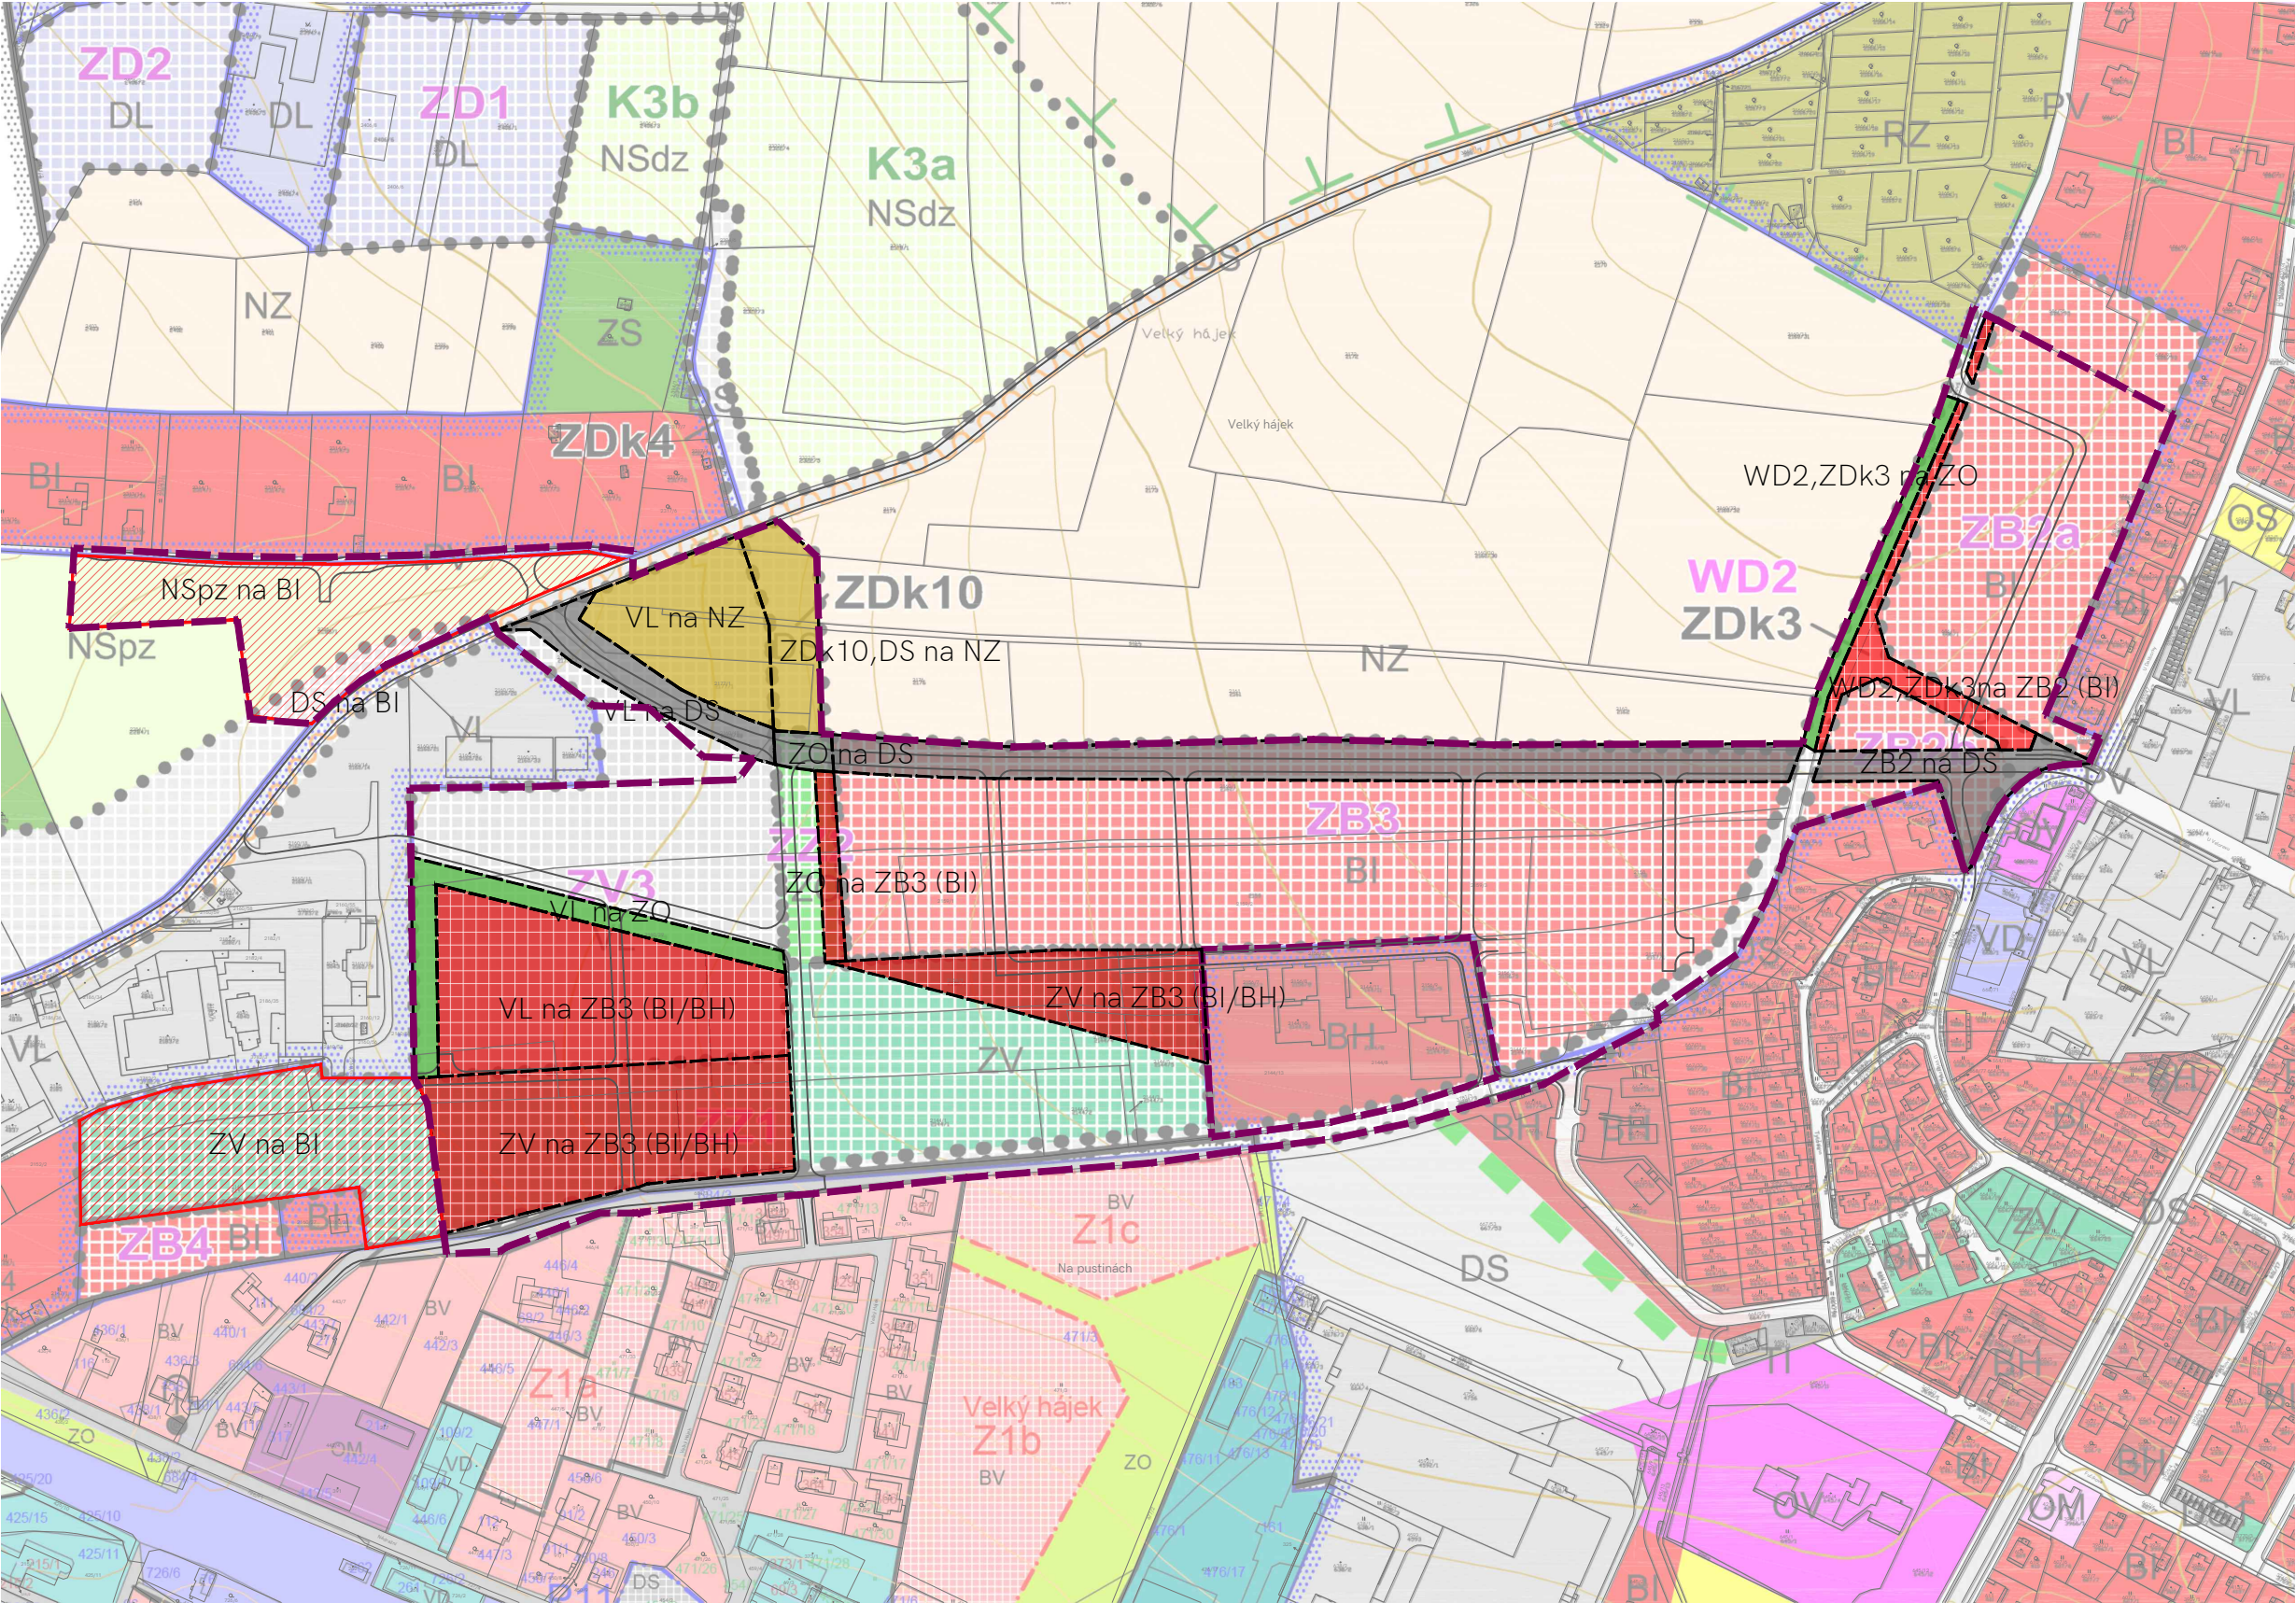

Výkres souladu s ÚP je zobrazen na podkladu Územní plán Žamberk - úplné znění po změně č.5, Hlavní výkres 1:5 000 a na podkladu Územní plán Dlouhoňovice - úplné znění po změně č. 3, Hlavní výkres 1:5000

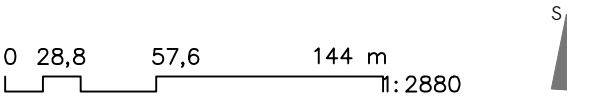


AKCE Urbanistická studie Velký Hájek  
Žamberk

OBJEDNATEL Městský úřad Žamberk

Masarykovo náměstí 166, 564 01 Žamberk

VEDOUcí PROJEKTANT Ing. arch. Šimon Vojtík Ph.D., ČKA 3827

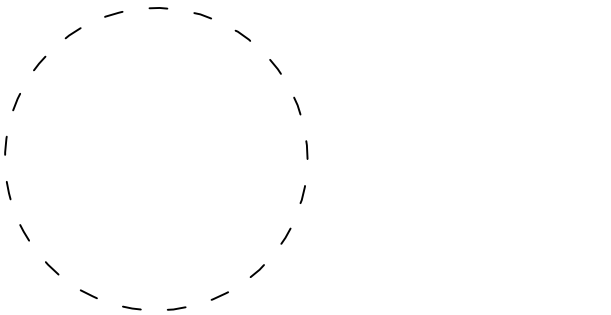

AUTORSKÝ TÝM  
URBANISMUS | ARCHITEKTURA  
Ing. arch. Šimon Vojtík, Ph.D.  
Ing. arch. Helena Stejskalová  
Ing. arch. Veronika Vítková

ZELENÁ | MODRÁ  
INFRASTRUKTURA  
Ing. Alice Cívínová

TECHNICKÁ INFRASTRUKTURA  
Ing. arch. Veronika Vítková

DOPRAVNÍ INFRASTRUKTURA  
Ing. Radek Michlík

VÝKRES SOULAD S ÚP  
PARE

DATUM 04 / 2024 STUPEŇ US PŘÍLOHA B.VII

ARCHUM ARCHITEKTI  
OLDŘICHOVA 299/23 PRAHA 2 - NUSLE 128 00

INFORMACE OBSAŽENÉ VE VÝKRESECH JSOU CHRÁNĚNÝ AUTORSKÝM ZÁKONEM ©

LEGENDA

PODKLADNÍ JEVY

- řešené území
- hrana navržené komunikace

ZMĚNOVÉ PLOCHY  
změna č. 7

- lokalita ZB2 (BI - plochy bydlení v rodinných domech - městské a příměstské), NÁVRH
- lokalita ZB3 (BI plochy bydlení v rodinných domech - městské a příměstské/BH - plochy bydlení v bytových domech), NÁVRH
- plochy zelené - ochranná a izolační - ZO, NÁVRH
- plochy zemědělské - NZ, NÁVRH
- plochy dopravní infrastruktury - silniční - DS, NÁVRH

ZMĚNOVÉ PLOCHY  
změna č. 6

- plochy bydlení v rodinných domech - městské a příměstské - BI

BILANCE

| PŮVODNÍ PLOCHA | VÝMĚRA m <sup>2</sup> | NAVRŽENÁ PLOCHA |
|----------------|-----------------------|-----------------|
| WD2, ZDk3      | 2268 m <sup>2</sup>   | ZB2 (BI)        |
| WD2, ZDk3      | 1193 m <sup>2</sup>   | ZO              |
| ZB2b           | 2739 m <sup>2</sup>   | DS              |
| ZB3            | 8572 m <sup>2</sup>   | DS              |
| ZV             | 16560 m <sup>2</sup>  | ZB3 (BI/BH)     |
| ZV3, VL        | 11578 m <sup>2</sup>  | ZB3 (BI/BH)     |
| ZV3, VL        | 3063 m <sup>2</sup>   | ZO              |
| ZO             | 912 m <sup>2</sup>    | ZB3 (BI/BH)     |
| ZO             | 512m <sup>2</sup>     | DS              |
| ZV3, VL        | 2375m <sup>2</sup>    | DS              |
| ZV3, VL        | 5126m <sup>2</sup>    | NZ              |
| ZDk10,DS       | 2682m <sup>2</sup>    | NZ              |