
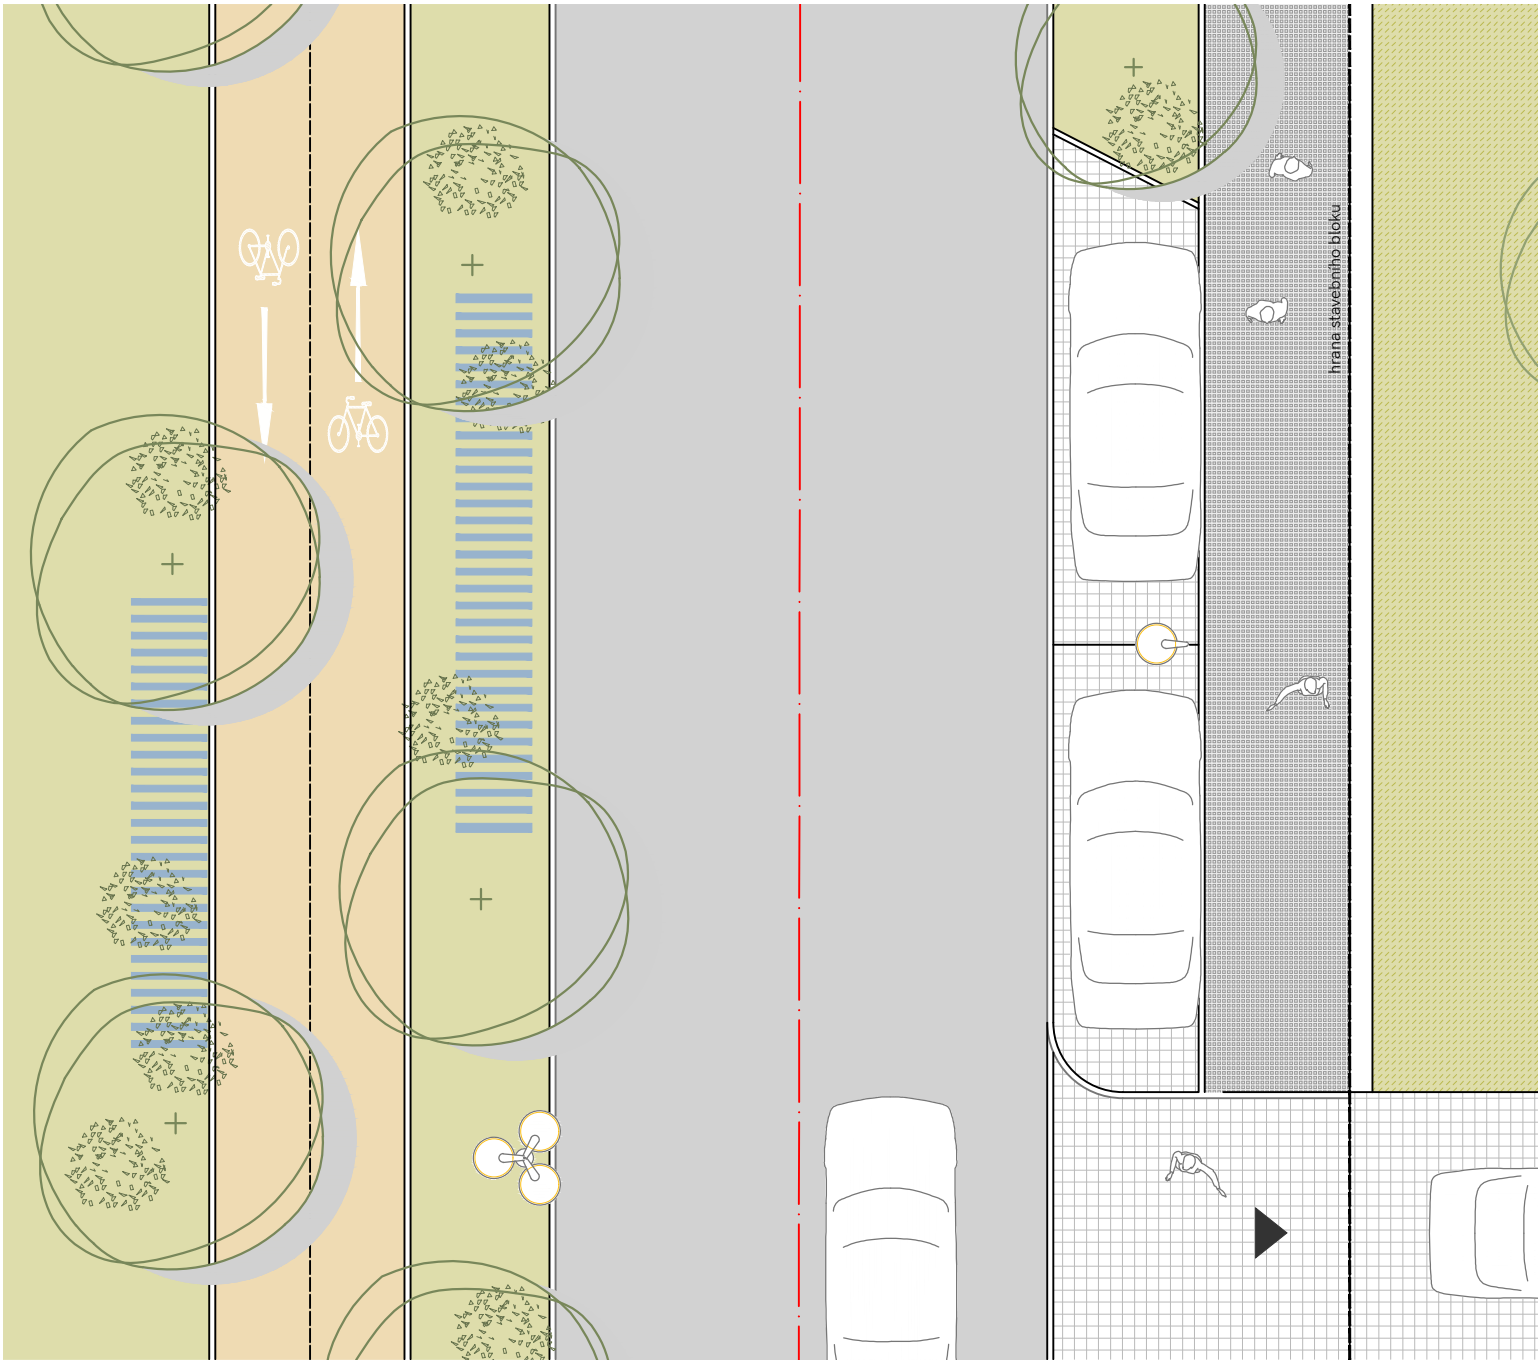


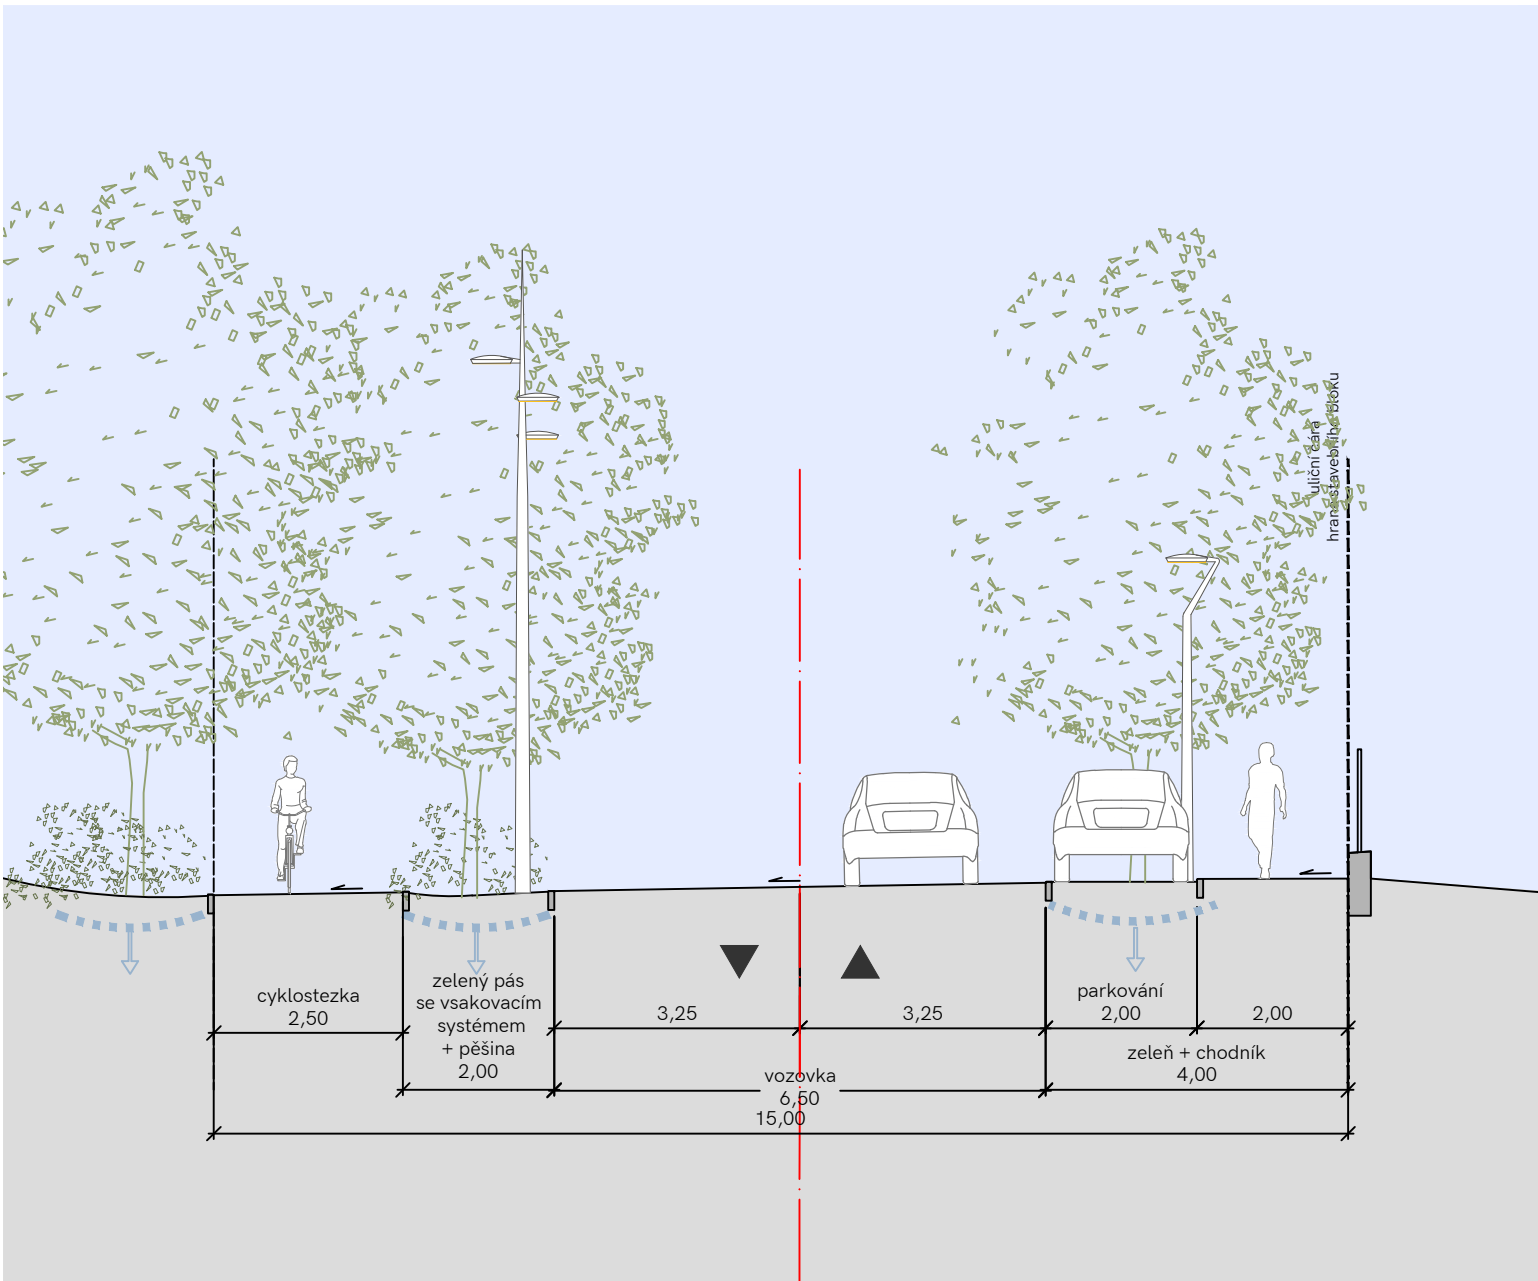

0 1 2 5 m

AKCE
Urbanistická studie Velký Hájek
Žamberk

OBJEDNATEL
Městský úřad Žamberk

Masarykovo náměstí 166, 564 01 Žamberk

VEDOUcí PROJEKTANT
Ing. arch. Šimon Vojtík Ph.D., ČKA 3827

AUTORSKÝ TÝM
URBANISMUS | ARCHITEKTURA
Ing. arch. Šimon Vojtík, Ph.D.
Ing. arch. Helena Stejskalová
Ing. arch. Veronika Vítková

ZELENÁ | MODRÁ INFRASTRUKTURA
Ing. Alice Cívínová

TECHNICKÁ INFRASTRUKTURA
Ing. arch. Veronika Vítková

DOPRAVNÍ INFRASTRUKTURA
Ing. Radek Michlík

VÝKRES
ÚSEK 1
PARÉ

DATUM
04 / 2024

STUPEŇ
US

PŘÍLOHA
B.Va

ARCHUM ARCHITEKTI
OLDŘICHOVA 299/23 PRAHA 2 - NUSLE 128 00

INFORMACE OBSAŽENÉ VE VÝKRESECH JSOU CHRÁNĚNÝ AUTORSKÝM ZÁKONEM ©