
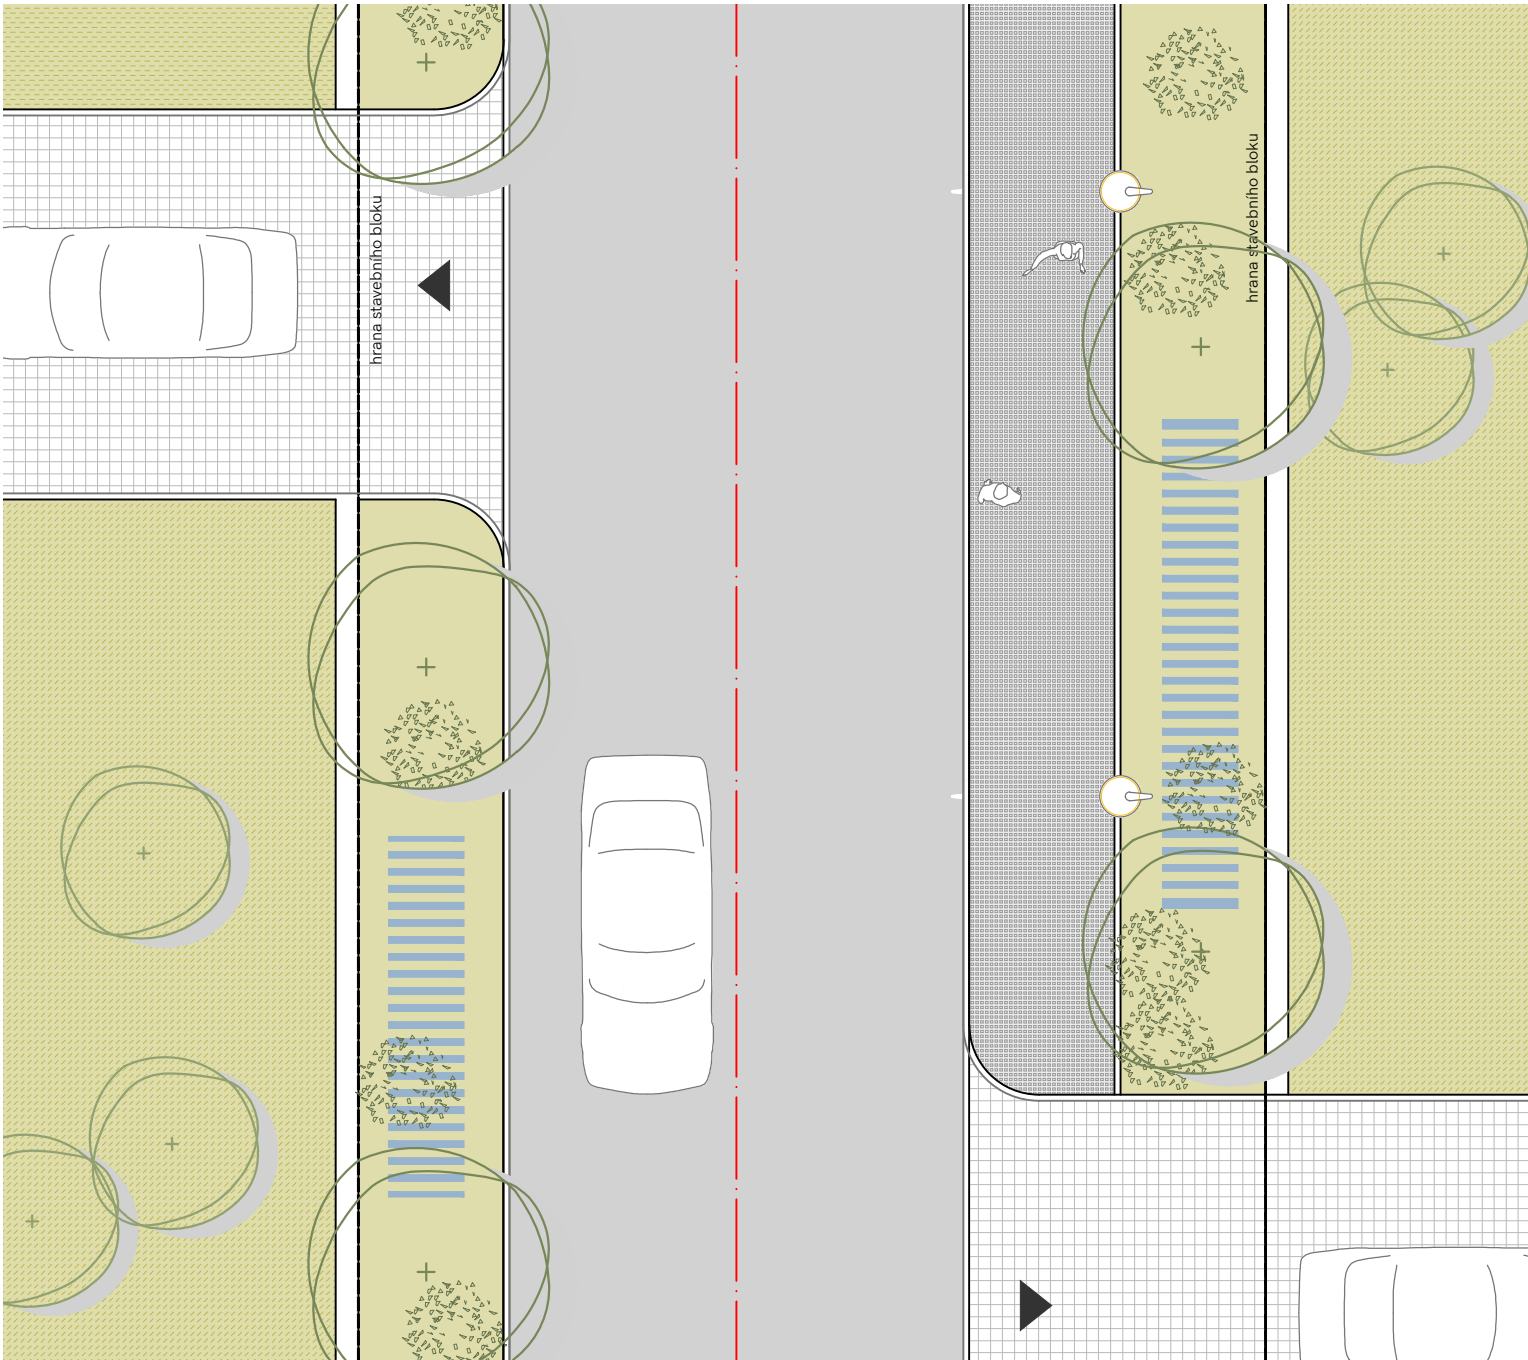
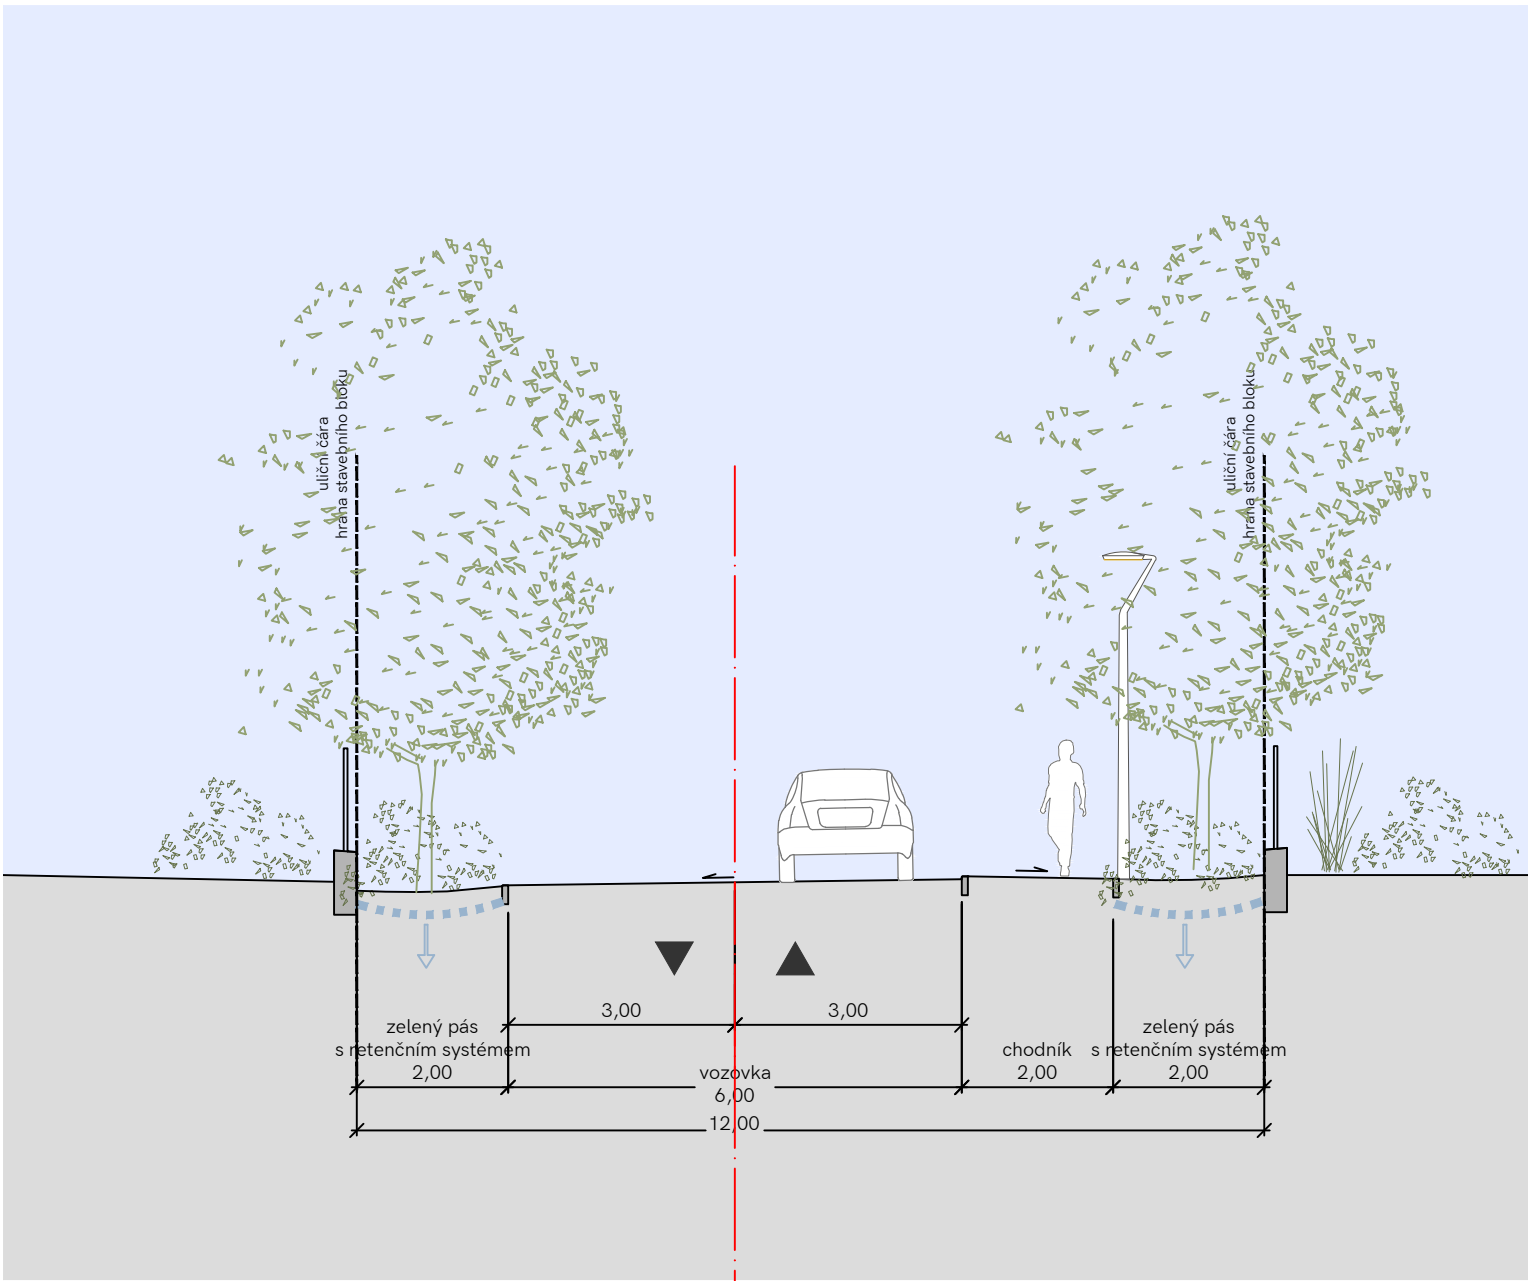


AKCE Urbanistická studie Velký Hájek
OBJEDNATEL Žamberk

Městský úřad Žamberk

Masarykovo náměstí 166, 564 01 Žamberk

VEDOUcí PROJEKTANT Ing. arch. Šimon Vojtík Ph.D., ČKA 3827

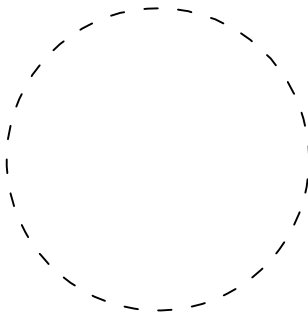

AUTORSKÝ TÝM
URBANISMUS | ARCHITEKTURA
Ing. arch. Šimon Vojtík, Ph.D.
Ing. arch. Helena Stejskalová
Ing. arch. Veronika Vítková

ZELENÁ | MODRÁ INFRASTRUKTURA
Ing. Alice Cívínová

TECHNICKÁ INFRASTRUKTURA
Ing. arch. Veronika Vítková

DOPRAVNÍ INFRASTRUKTURA
Ing. Radek Michlík

VÝKRES PARÉ

VZOROVÝ PŘÍČNÝ ŘEZ
ÚSEK 2

DATUM 04 / 2024 STUPEŇ US PŘÍLOHA B.Vb

ARCHUM ARCHITEKTI
OLDŘICHOVA 299/23 PRAHA 2 - NUSLE 128 00

INFORMACE OBSAŽENÉ VE VÝKRESECH JSOU CHRÁNĚNÝ AUTORSKÝM ZÁKONEM ©