
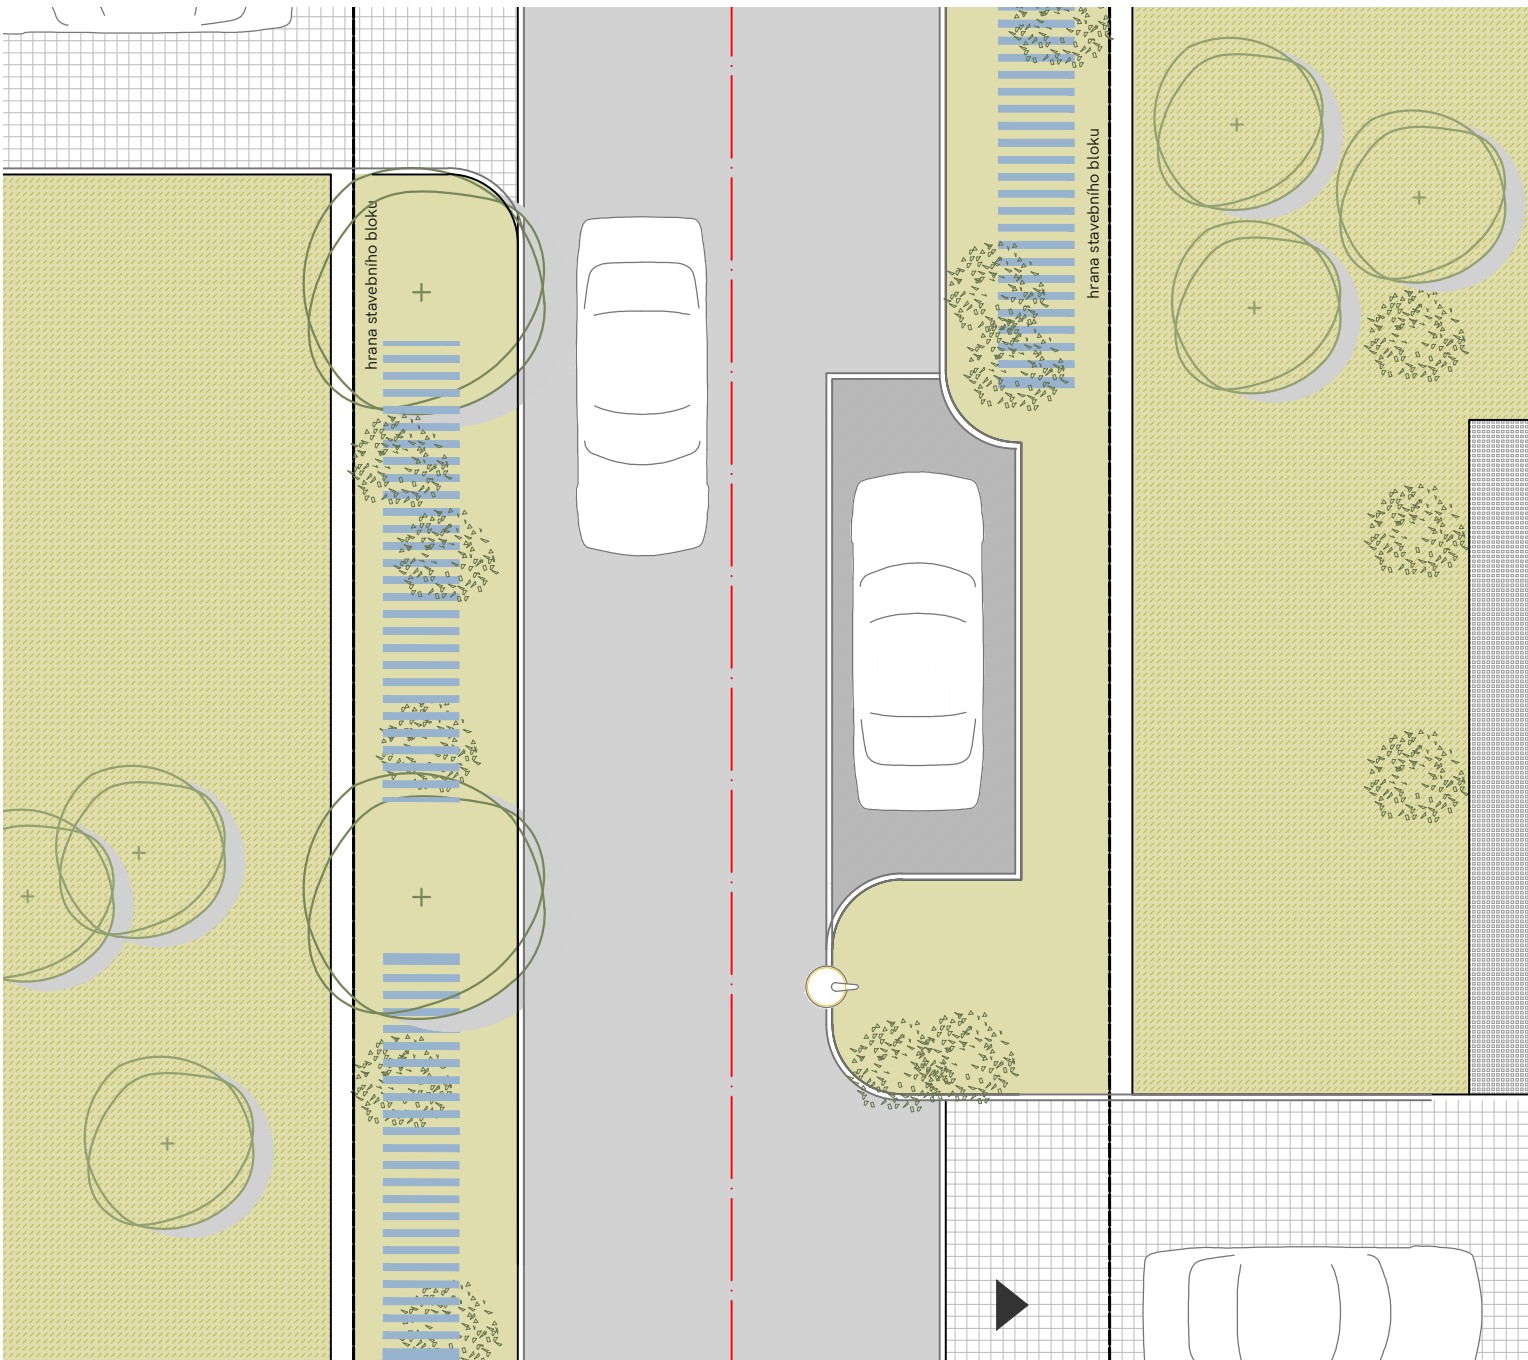


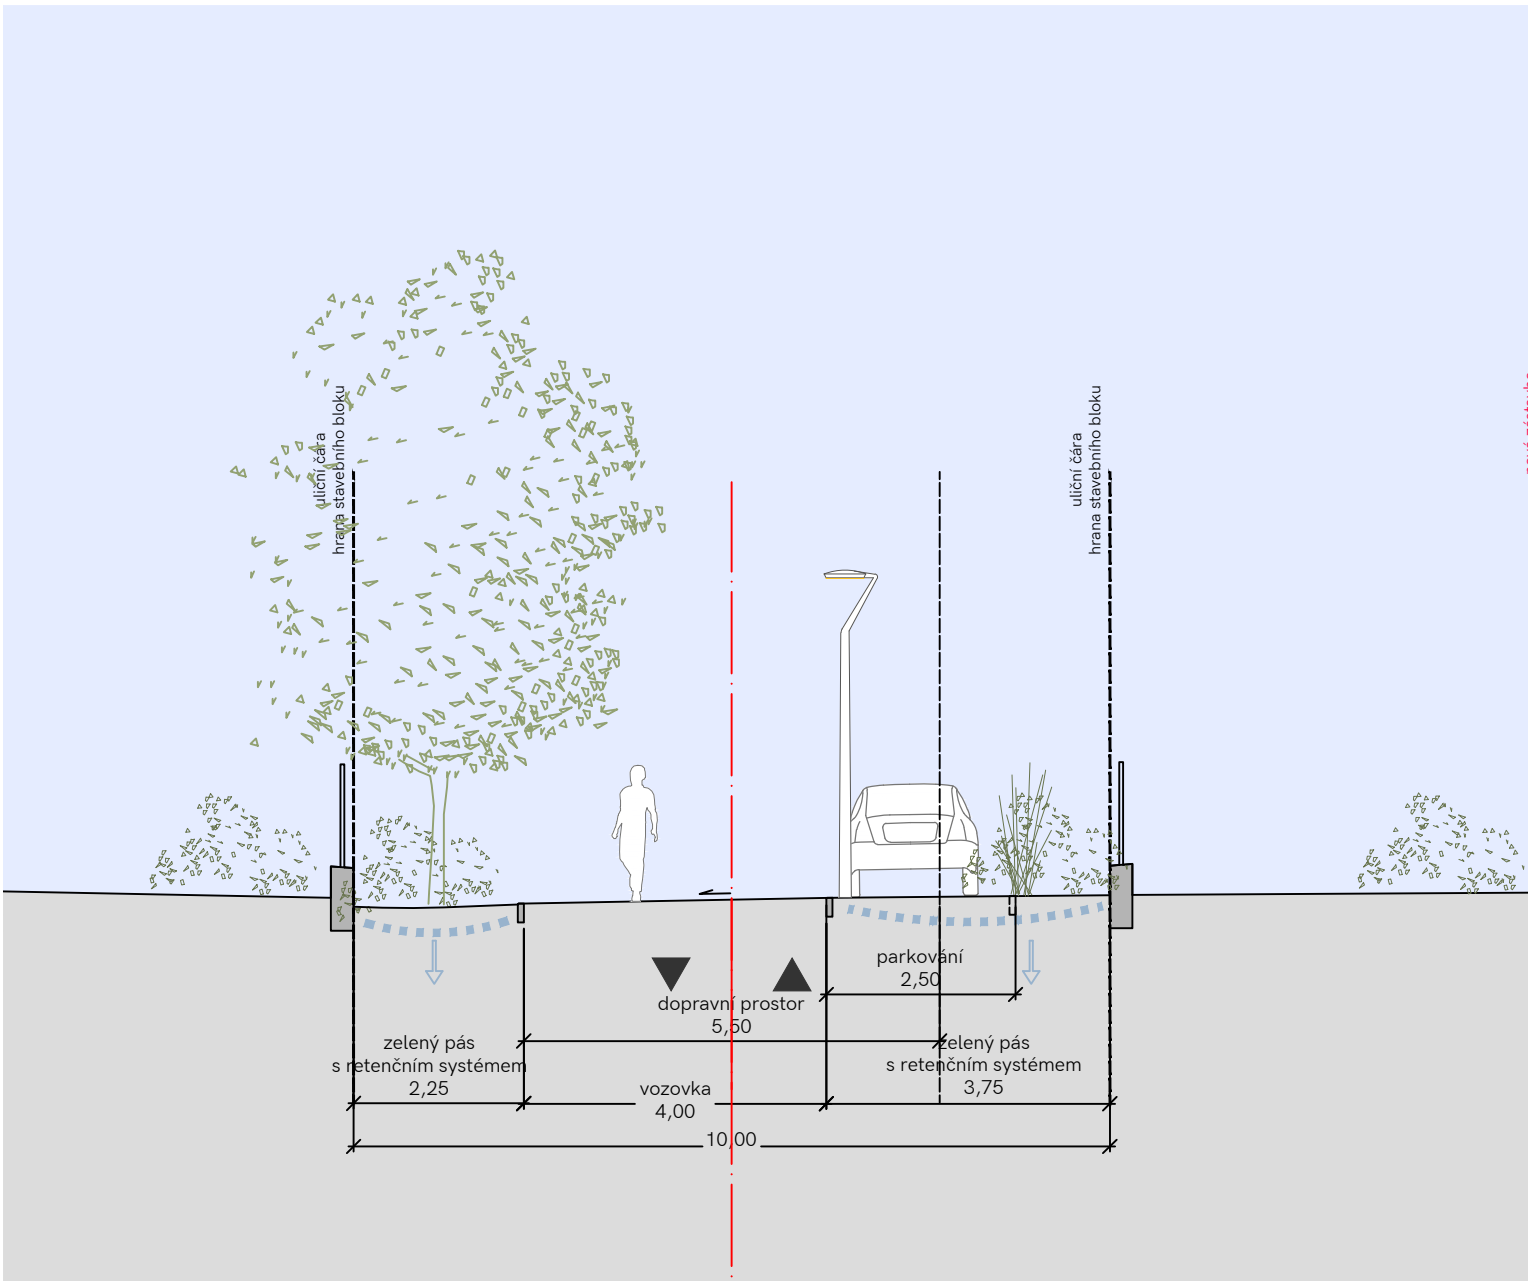

0 1 2 5 m

AKCE Urbanistická studie Velký Hájek
OBJEDNATEL Městský úřad Žamberk

VEDOUcí PROJEKTANT Ing. arch. Šimon Vojtík Ph.D., ČKA 3827

AUTORSKÝ TÝM
URBANISMUS | ARCHITEKTURA
Ing. arch. Šimon Vojtík, Ph.D.
Ing. arch. Helena Stejskalová
Ing. arch. Veronika Vítková

ZELENÁ | MODRÁ INFRASTRUKTURA
Ing. Alice Cívínová

TECHNICKÁ INFRASTRUKTURA
Ing. arch. Veronika Vítková

DOPRAVNÍ INFRASTRUKTURA
Ing. Radek Michlík

VÝKRES
ÚSEK 3
DATUM 04 / 2024
STUPEŇ US
PŘÍLOHA B.Vc
PARÉ

ARCHUM ARCHITEKTI
OLDŘICHOVA 299/23 PRAHA 2 - NUSLE 128 00
INFORMACE OBSAŽENÉ VE VÝKRESECH JSOU CHRÁNĚNÝ AUTORSKÝM ZÁKONEM ©