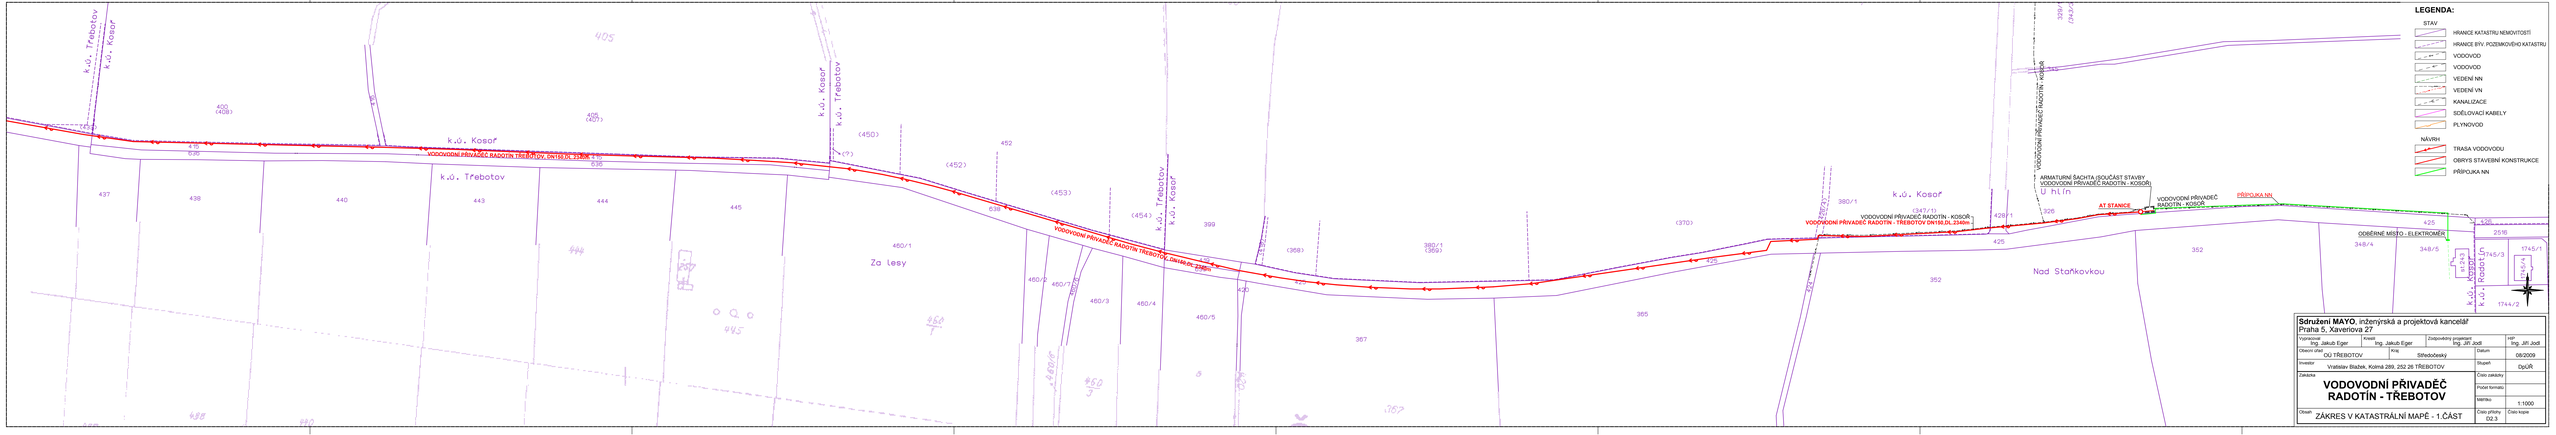

Sdružení MAYO, inženýrská a projektová kancelář
Praha 5, Xaveriova 27

Vypracoval: Ing. Jakub Eger	Kreslil: Ing. Jakub Eger	Zodpovědný projektant: Ing. Jiří Jodl	Ved.: Ing. Jiří Jodl
Okresní úřad: OÚ TŘEBOTOV	Kraj: Středočeský	Datum: 08/2009	
Investor: Vratislav Blažek, Kolínská 289, 252 26 TŘEBOTOV		Stupeň: DÚ/ŘŘ	
Zakázka: **VODOVODNÍ PŘIVADĚČ RADOTÍN - TŘEBOTOV**		Číslo zakázky:	
		Počet formátů:	
		Měřítko: 1:1000	
Obsah: ZÁKRES V KATASTRÁLNÍ MAPĚ - 1.ČÁST		Číslo přílohy: 02.3	Číslo kopie: