


DOTČENÉ PARCELY

| PARCELNÍ ČÍSLO | VLASTNICKÉ PRÁVO | ADRESA | ZPŮSOB VYUŽITÍ / DRUH POZEMLÍ |
|------------------|---|--|-------------------------------|
| Hranice [647683] | | | |
| 2531/1 | Česká republika (Právo hospodářit s majetkem státu: Správa železnic, státní organizace) | Dlážděná 1003/7, Nové Město, 11000 Praha 1 | dráha/ostatní plocha |
| 2531/3 | Město Hranice | Pernštejnské náměstí 1, Hranice I-Město, 75301 Hranice | dráha/ostatní plocha |
| 2448/22 | Město Hranice | Pernštejnské náměstí 1, Hranice I-Město, 75301 Hranice | silnice/ostatní plocha |
| 2448/2 | Česká republika (Právo hospodářit s majetkem státu: Ředitelství silnic a dálnic ČR) | Na Pančácké 546/56, Nusle, 14000 Praha 4 | silnice/ostatní plocha |
| 1289/1 | Město Hranice | Pernštejnské náměstí 1, Hranice I-Město, 75301 Hranice | -/zastavěná plocha a nádvoří |
| 1289/2 | Česká republika (Právo hospodářit s majetkem státu: Správa železnic, státní organizace) | Dlážděná 1003/7, Nové Město, 11000 Praha 1 | -/zastavěná plocha a nádvoří |
| 2448/30 | Česká republika (Úřad pro zastupování státu ve věcech majetkových) | Rašínovo nábřeží 390/42, Nové Město, 12800 Praha 2 | jiná plocha/ostatní plocha |
| 2506 | Česká republika (Právo hospodářit s majetkem státu: Správa železnic, státní organizace) | Dlážděná 1003/7, Nové Město, 11000 Praha 1 | dráha/ostatní plocha |

ŘSD ČR, které má příslušnost hospodářit s majetkem státu, a to s pozemkem parc. č. 2448/2 v k.ú. Hranice a silnici I/35 souhlasí se stavbou „Informační centrum nádraží Teplice nad Bečovou, rekonstrukce a dostavba“ v rozsahu vydaného vyjádření č.j. RSD-111411/2022-3 ze dne 20. 7. 2023

LEGENDA

- STAVEBNÍ OBJEKTY
- STÁVAJÍCÍ OKOLNÍ OBJEKTY
- PARCELNÍ ČÍSLO 1289/2
- PARCELNÍ HRANICE DLE KN
- ŘEŠENÉ ÚZEMÍ

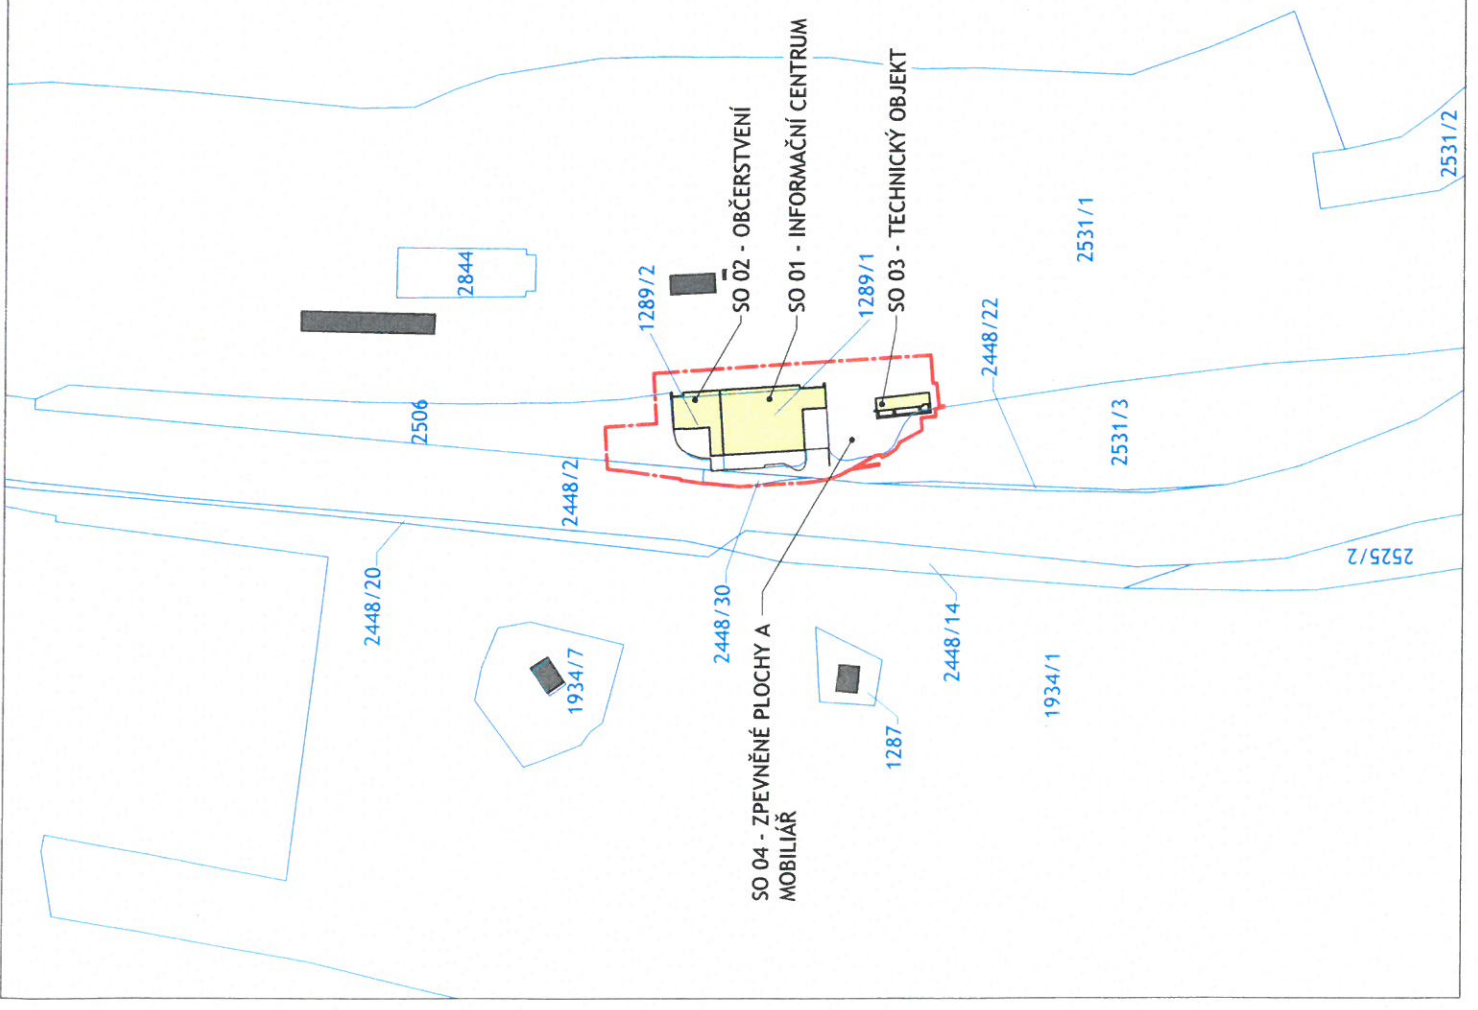

| | | | |
|--|-----------------------------|---|-------------------|
| GENERALNÍ PROJEKTANT: | SCHEMA OBJEKTU: | Č. PARCÉ: | AUTORIZACE: |
| ATELIER VELEHRADSKÝ | | | |
| NÁZEV JAKÉ: IC Teplice nad Bečovou | OPROVĚZENÝ PROJEKTANT: | DATUM: | VEŠTĚNO: 1 : 1000 |
| STAVBYNĚ: Město Hranice | Ing. arch Tomáš Velehradský | FORMÁT: 297 x 420 | POČET A4: 2 x A4 |
| MÍSTO STAVBY: U Teplic 552, 753 01 Hranice | HLAVNÍ INŽENÝR PROJEKTU: | STUPĚŇ PD: DOKUMENTACE PRO PROVÁDĚNÍ STAVBY | |
| SUBORDINAVATEL: | Ing. Karel Chlář | STAVBNÍ OBJEKT: SITUACNÍ VÝKRES | C |
| | Ing. Jan Trčka | PROFESNÍ ČÁST: ČÍSLO REVIZE: | |